




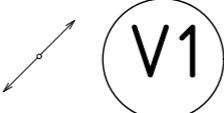
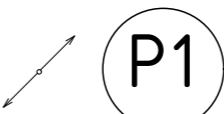
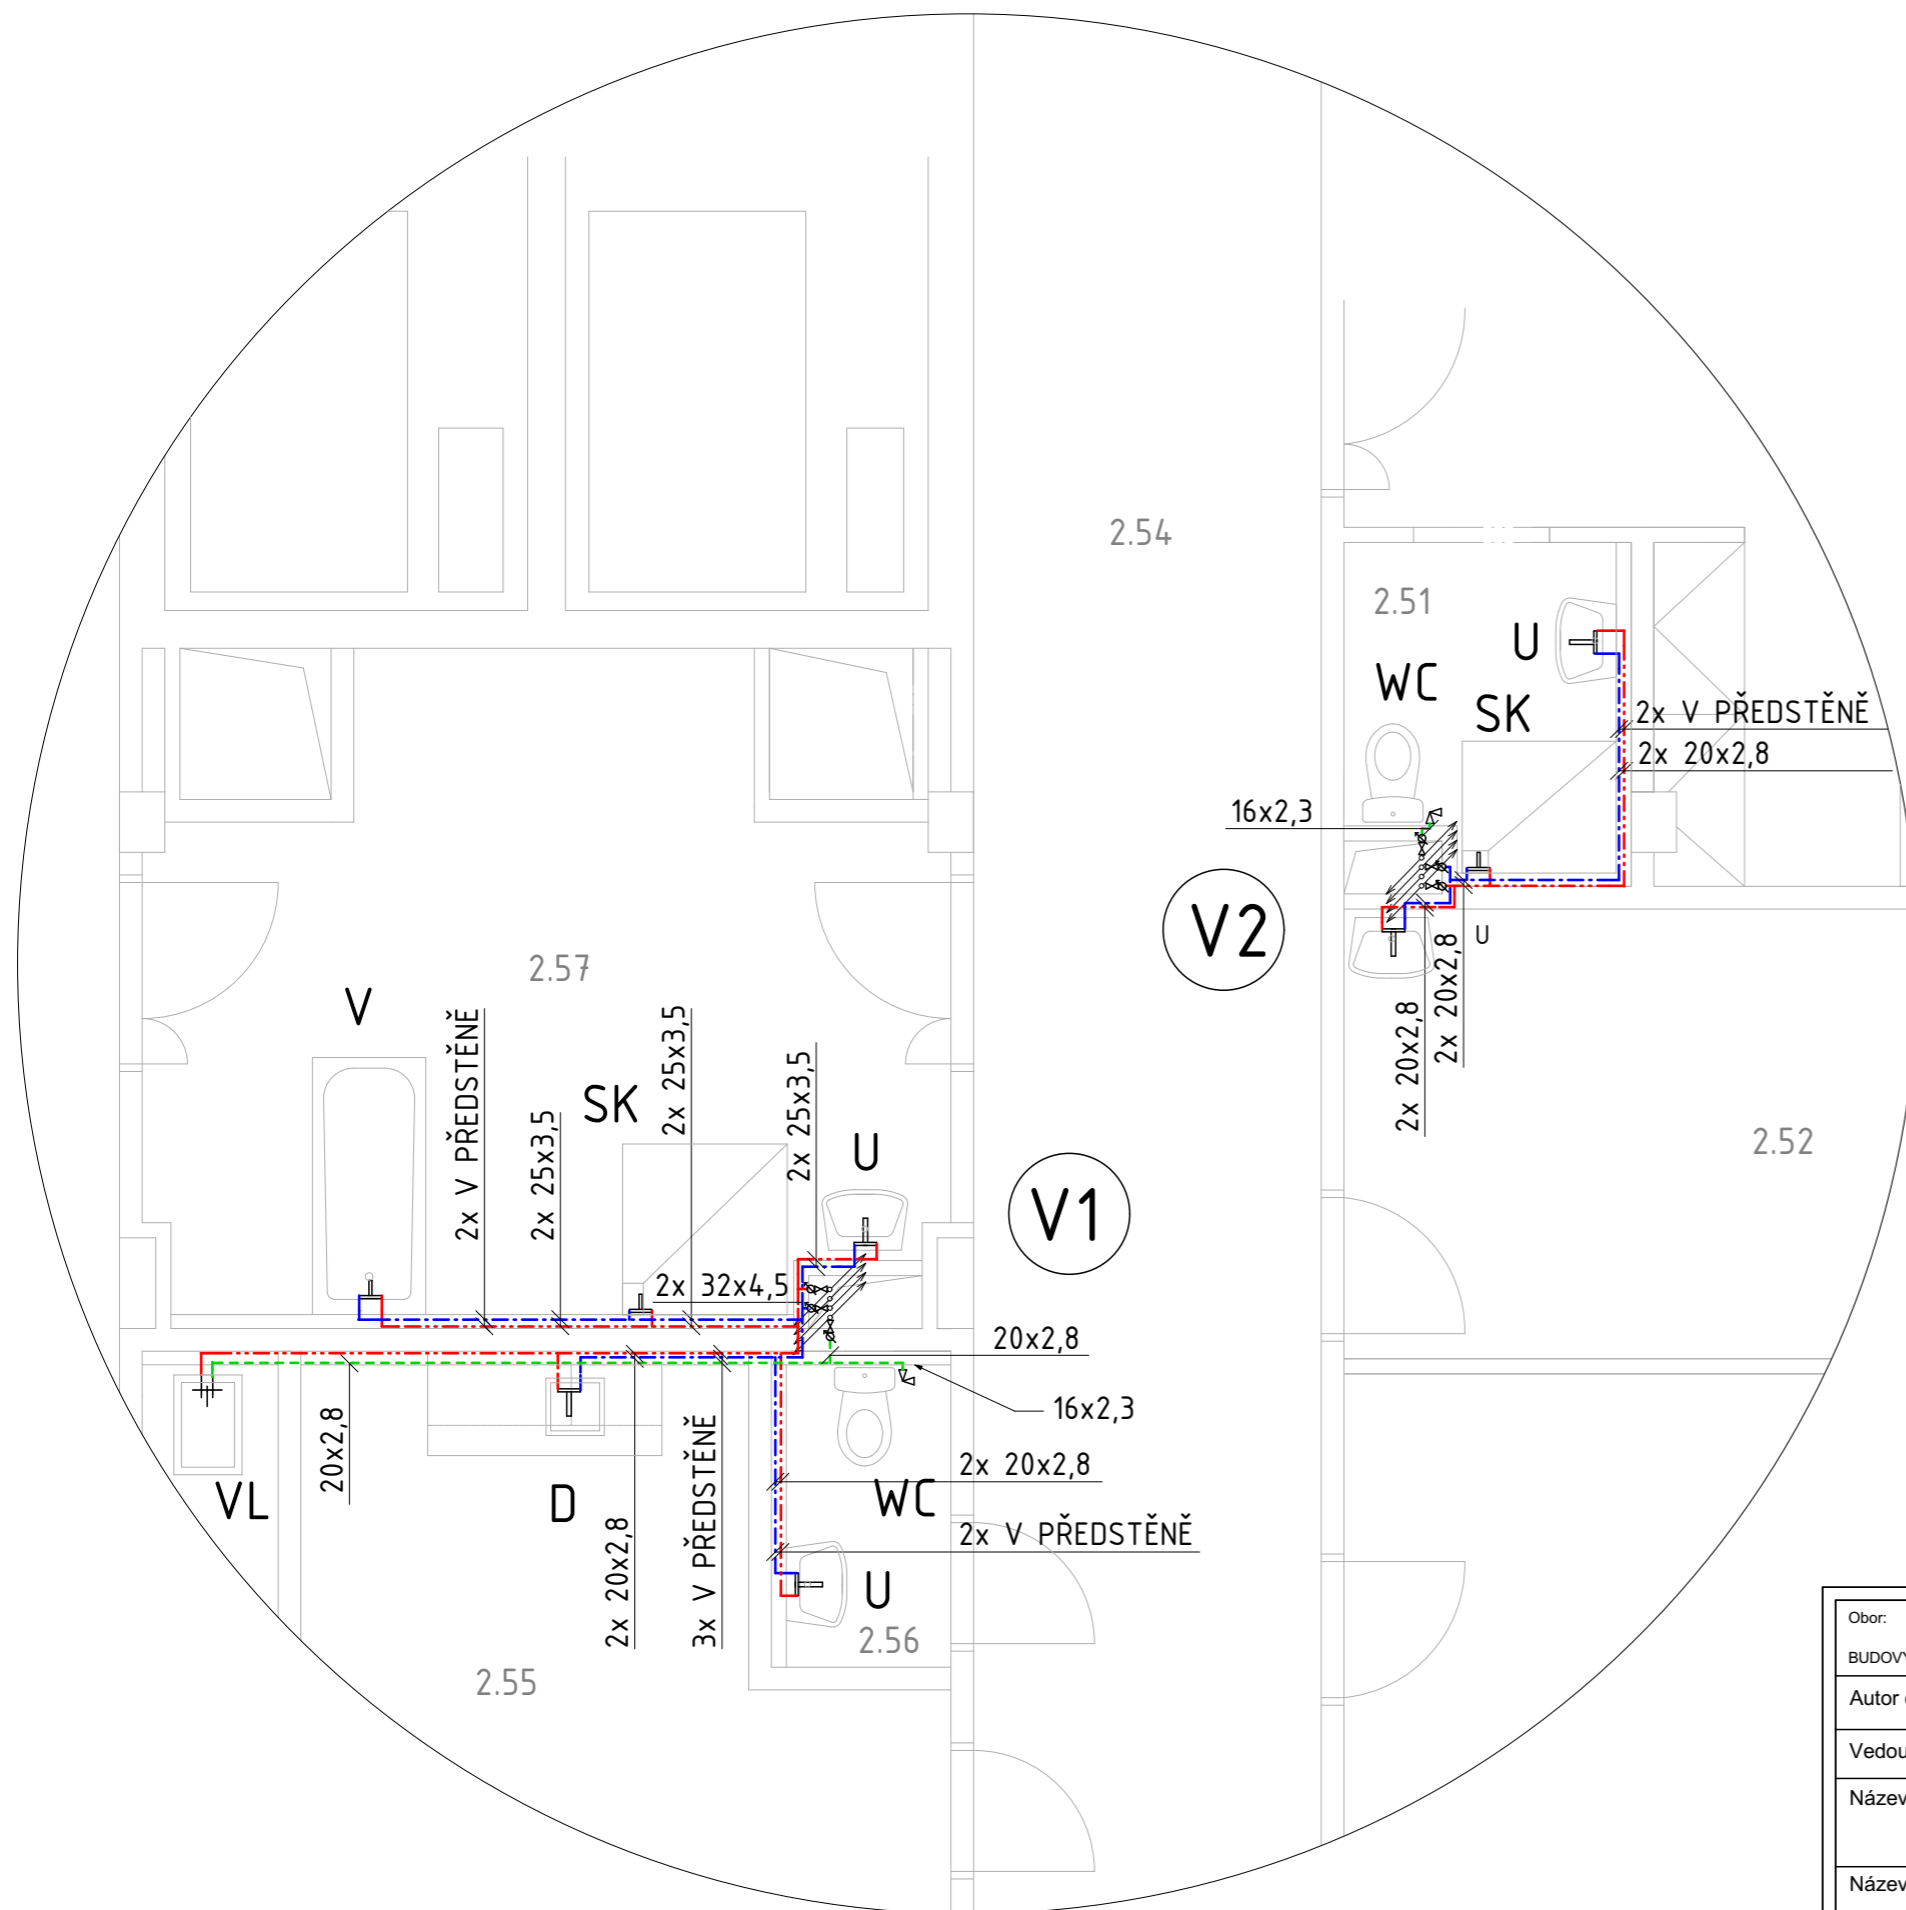



## LEGENDA

	POTRUBÍ POŽÁRNÍ VODY (OCEL-POZINK)
	POTRUBÍ STUDENÉ VODY (PRP PN16)
	POTRUBÍ CIRKULAČNÍ VODY (PRP PN16)
	POTRUBÍ TEPLÉ VODY (PRP PN16)
	POTRUBÍ PROVOZNÍ VODY (PRP PN16)
	STOUPACÍ POTRUBÍ VODOVODU
	STOUPACÍ POTRUBÍ POŽÁRNÍHO VODOVODU



+/- 0,000 = 291,7 m. n. m. (Bpv)

Obor: BUDOVY A PROSTŘEDÍ	Katedra: K125 - KATEDRA TECHNICKÝCH ZAŘÍZENÍ BUDOV	Předmět: 125DPM	Fakulta stavební <b>ČVUT</b> 
Autor diplomové práce: Bc. Barbora Horníková		Datum: 8. 1. 2017	
Vedoucí diplomové práce: Ing. Ilona Koubková, Ph. D.		Meřítko: 1:50	
Název diplomové práce: ZPĚTNÉ VYUŽÍVÁNÍ ODPADNÍ VODY V DOMOVĚ DŮCHODCŮ			Kód přílohy: Číslo přílohy:
Název výkresu: <b>VODA - VÝSEK</b>			V103v 13.1