
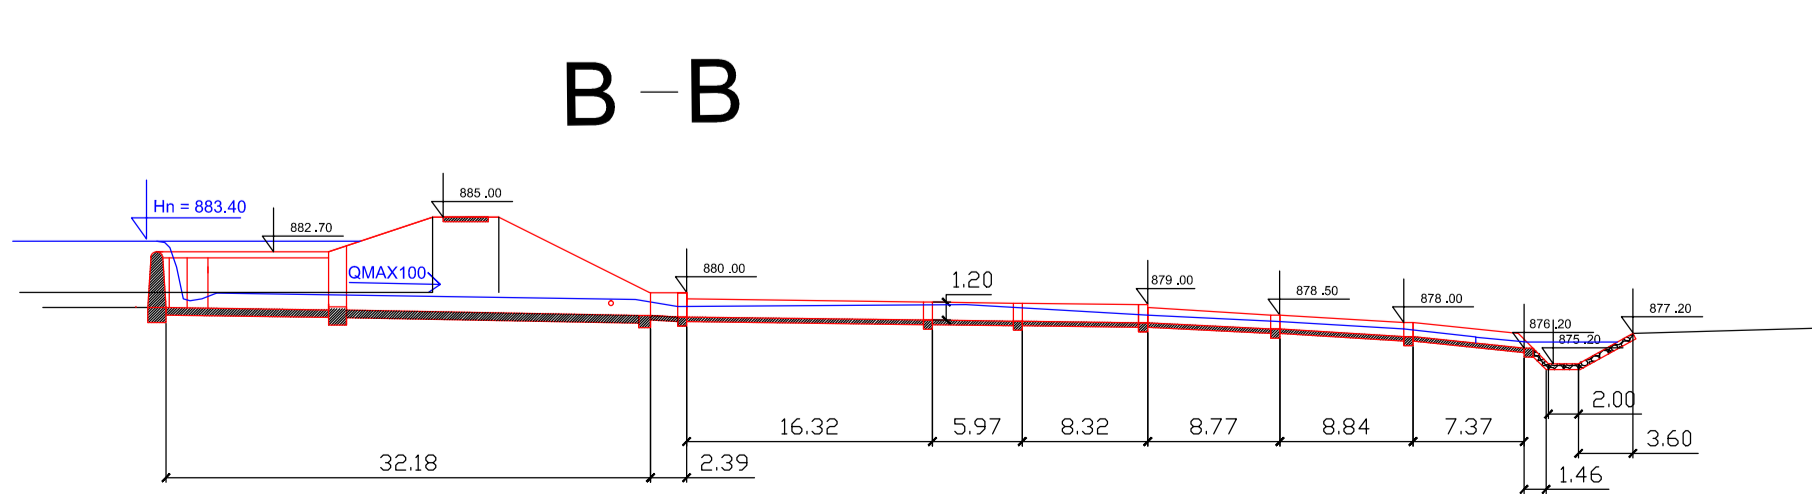


PRODUCED BY AN AUTODESK EDUCATIONAL PRODUCT

PRODUCED BY AN AUTODESK EDUCATIONAL PRODUCT

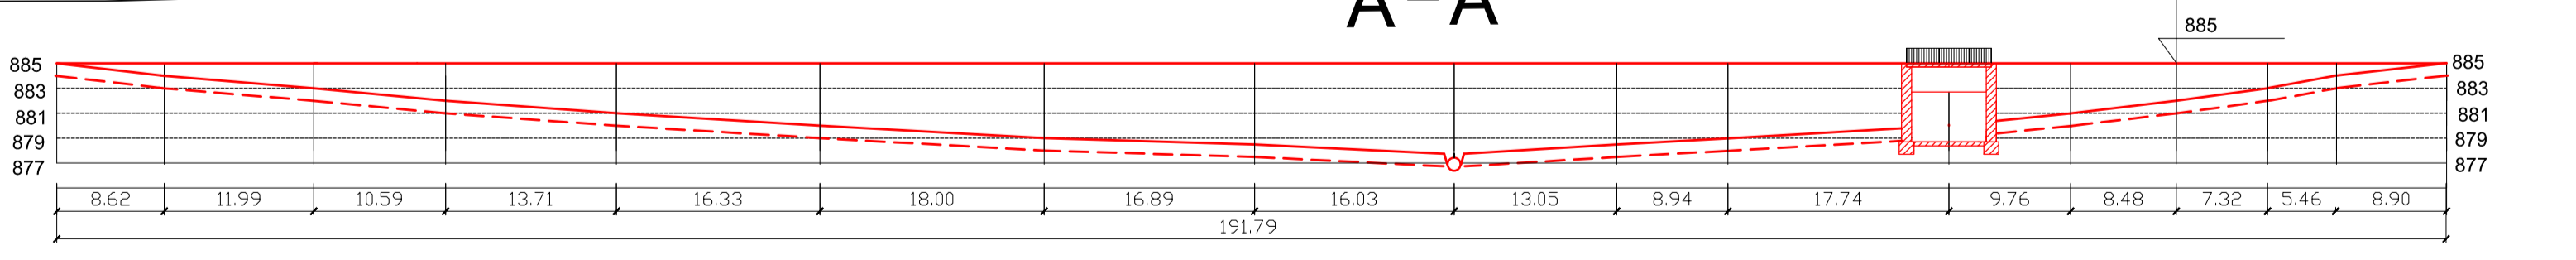

- Vk - Zásobní prostor nádrže
- Vnk - Retenční neovladatelný prostor

DIPLOMOVÁ PRÁCE - PŘÍLOHY	
<b>B.2</b>	podrobná situace hráze
vypracoval : Bc. Zdeněk Dřimal	
vedoucí práce : Ing. Václav David PhD.	
ČVUT - fakulta stavební	M - 1 : 500
Katedra hydromeliorací a krajinného inženýrství	