


Depresní křivka průsaku

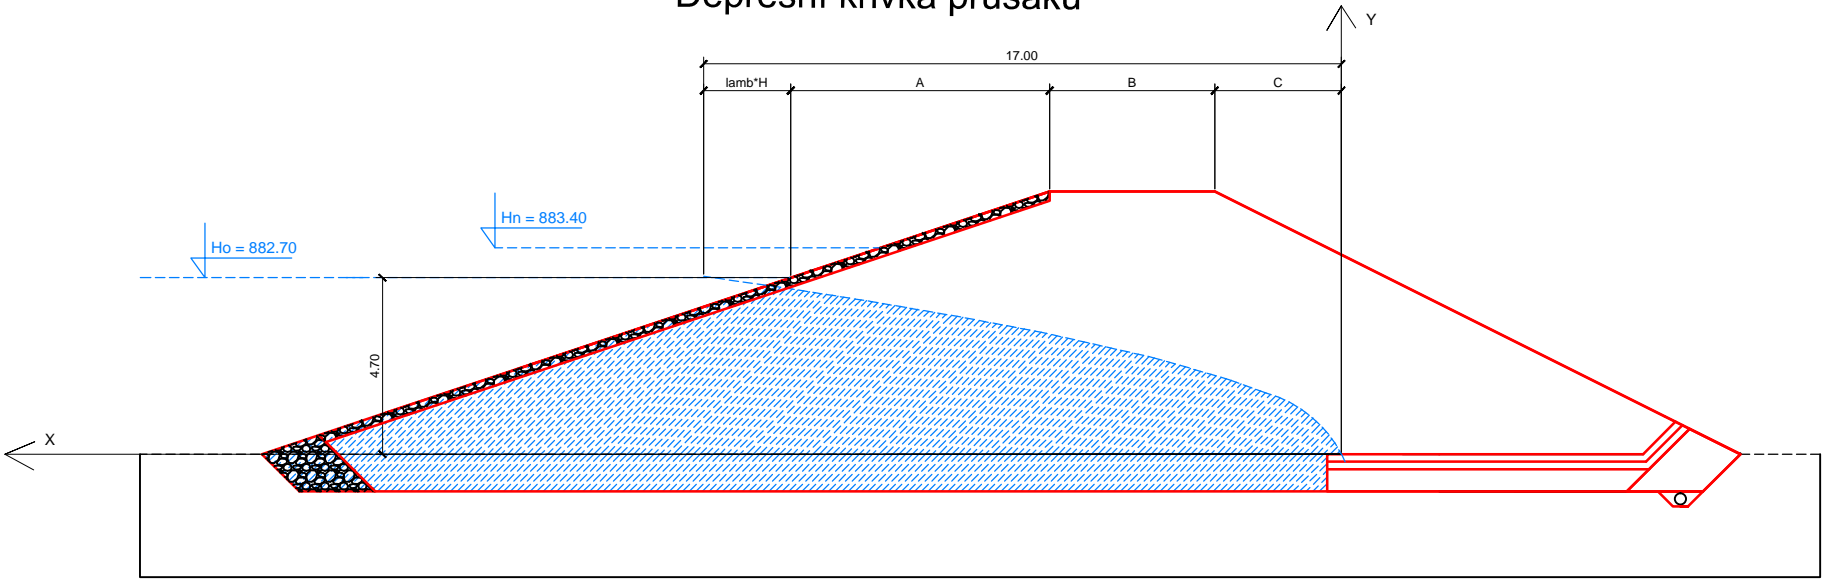

DIPLOMOVÁ PRÁCE - PŘÍLOHY

B.6 vzorový příčný řez hrází

vypracoval : Bc. Zdeněk Dřimal

vedoucí práce : Ing. Václav David Ph.D.

ČVUT - fakulta stavební

M - 1 : 200