


# Řez B

## Příčný řez místní komunikace

## Příčný řez jednosměrné komunikace Zóny 30

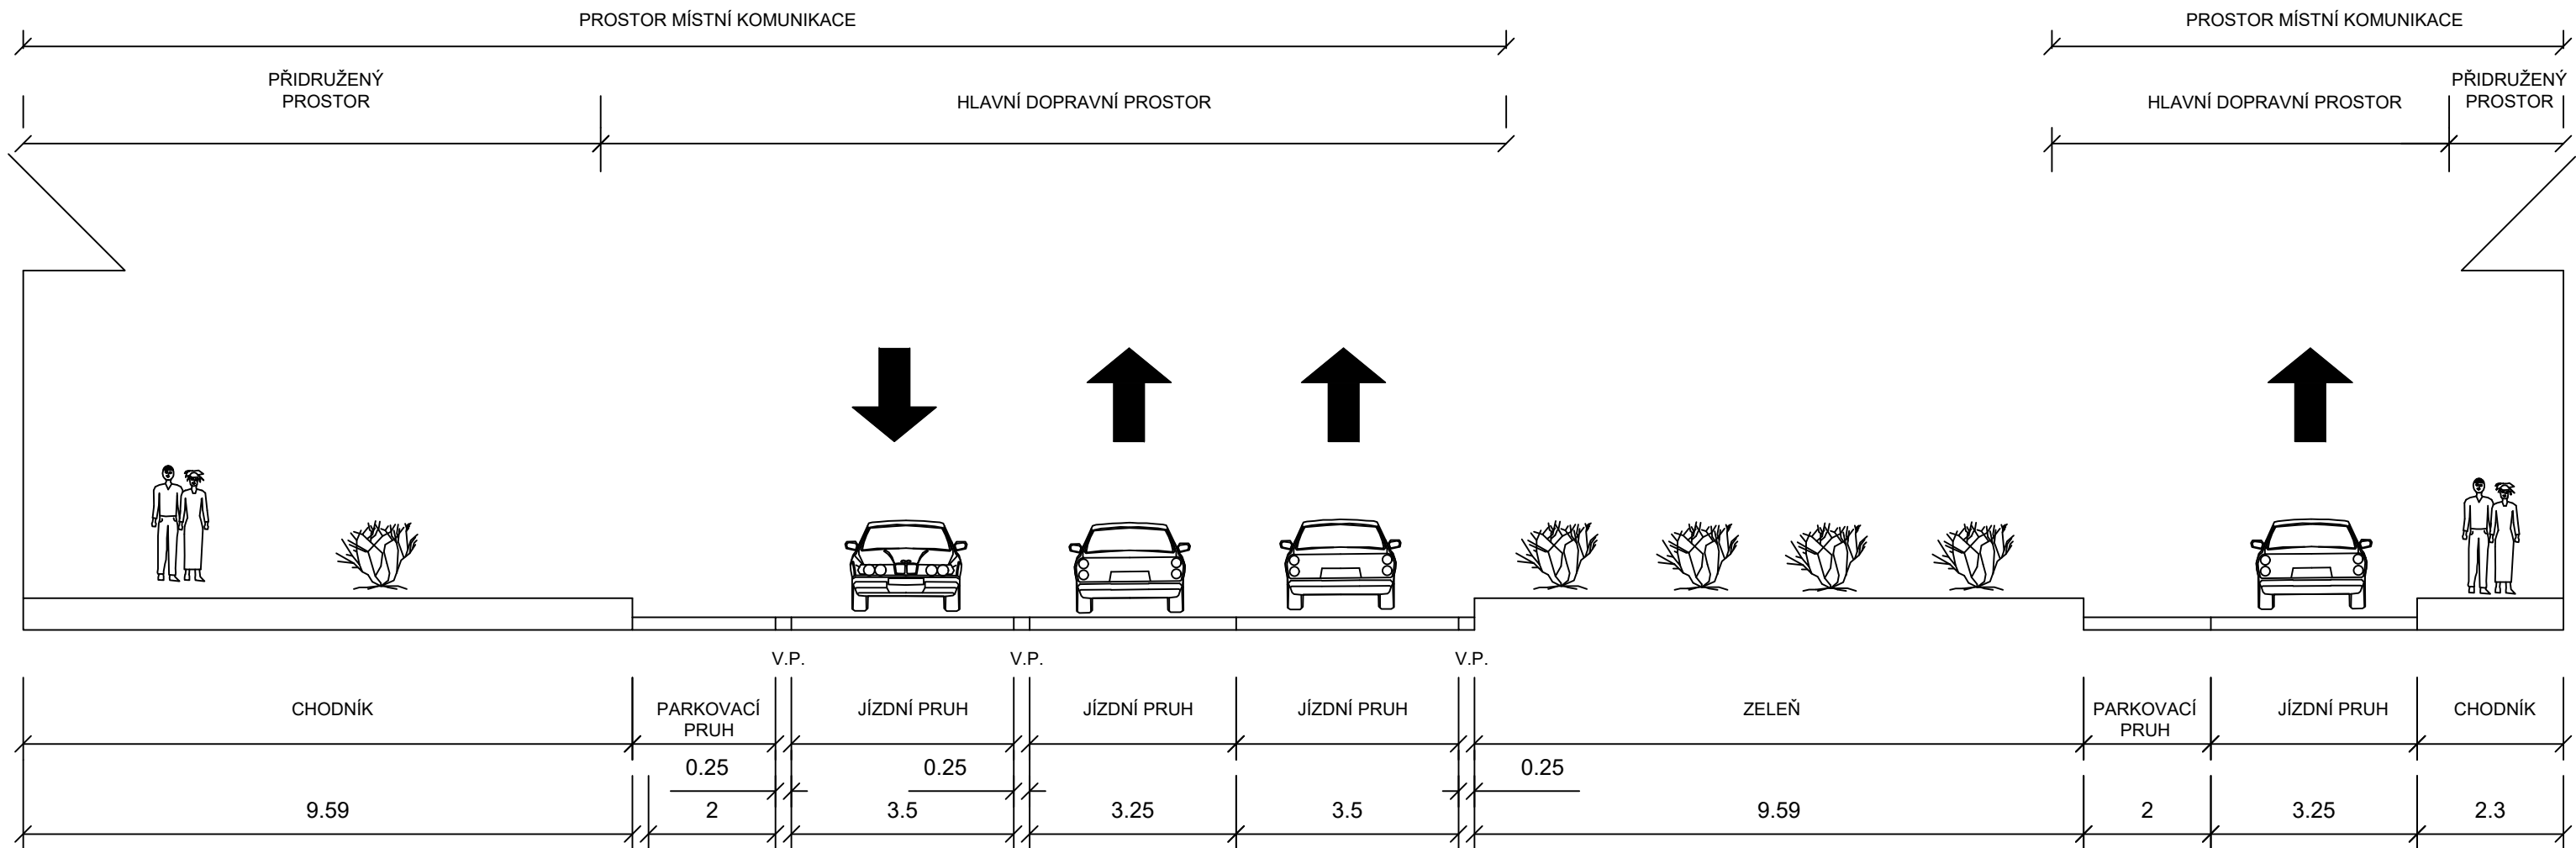

Název přílohy:		ČVUT v Praze Fakulta Dopravní	
Příčný řez ulice Masarykova			
Téma práce:			
Studie úprav ulice Masarykova v Ústí n.L.			
Vypracoval:		Vedoucí práce:	
Bc. Petr Šalda		Ing. Bc. Dagmar Kočárková, Ph.D.	
		Příloha 2.1	Datum: 5/2017
			Měřítko: 1:100