


# Řez B-1

## Příčný řez jednosměrné komunikace Zóny 30

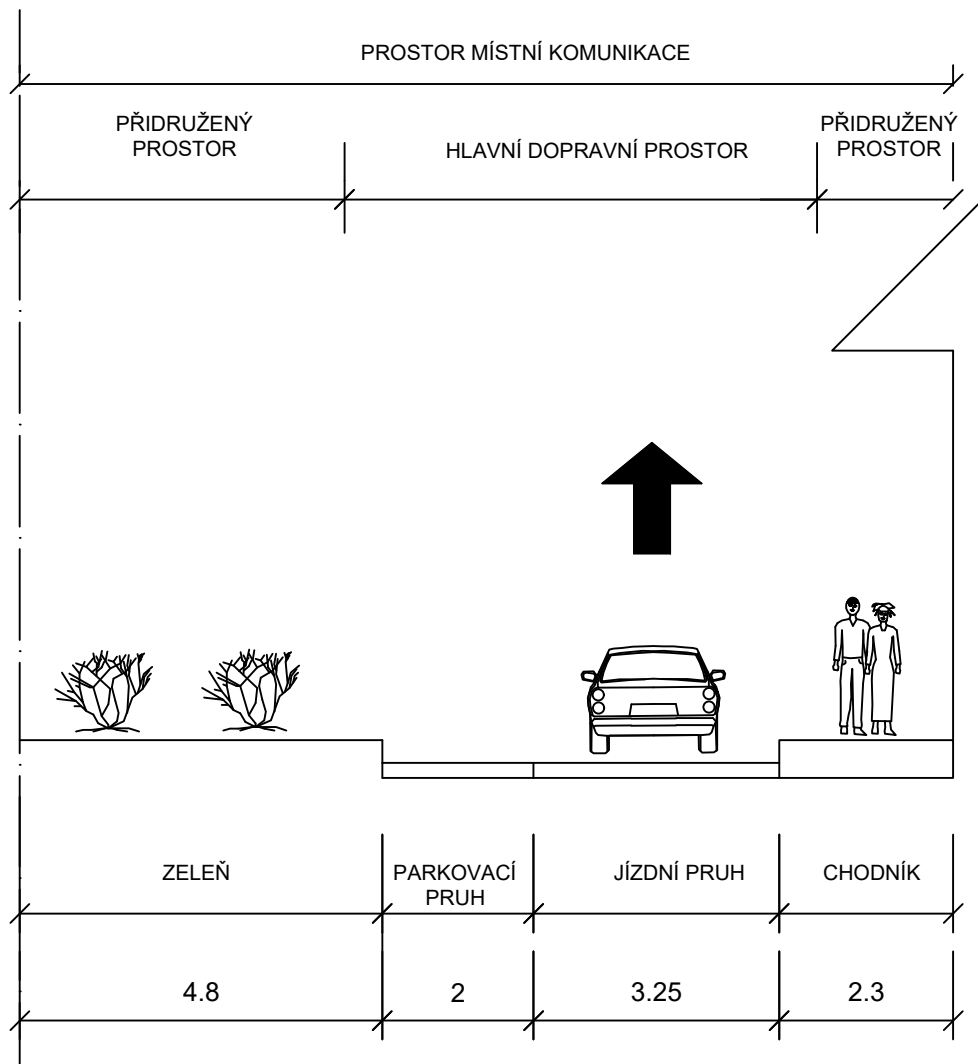

Název přílohy: Příčný řez jednosměrné komunikace Zóny 30		ČVUT v Praze Fakulta Dopravní	
Téma práce: Studie úprav ulice Masarykova v Ústí n.L.			
Vypracoval: Bc. Petr Šalda		Vedoucí práce: Ing. Bc. Dagmar Kočárková, Ph.D.	
Příloha 2.2		Datum: 5/2017 Měřítko: 1:100	