



Řez A

PROSTOR MÍSTNÍ KOMUNIKACE

PŘIDRUŽENÝ
PROSTOR

HLAVNÍ DOPRAVNÍ PROSTOR

PŘIDRUŽENÝ
PROSTOR

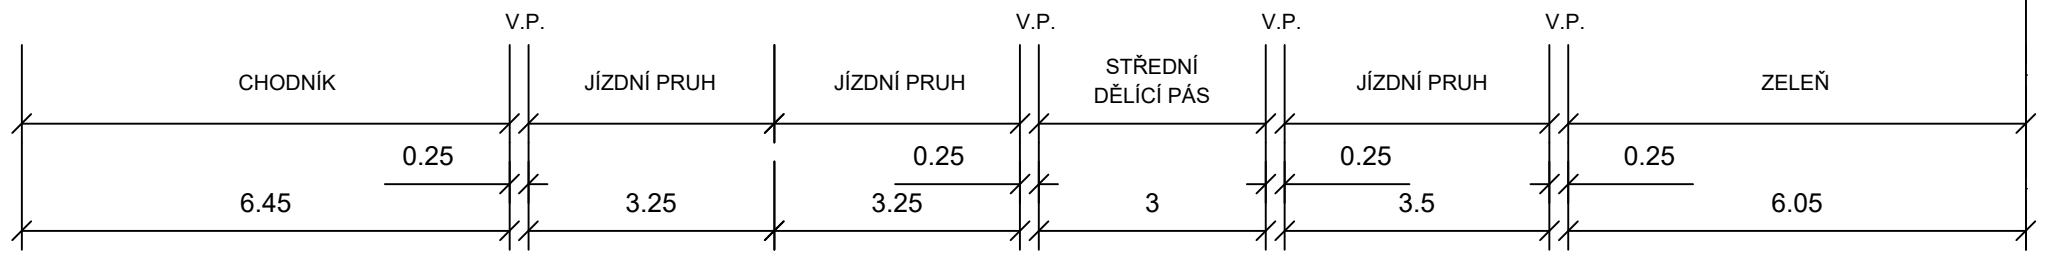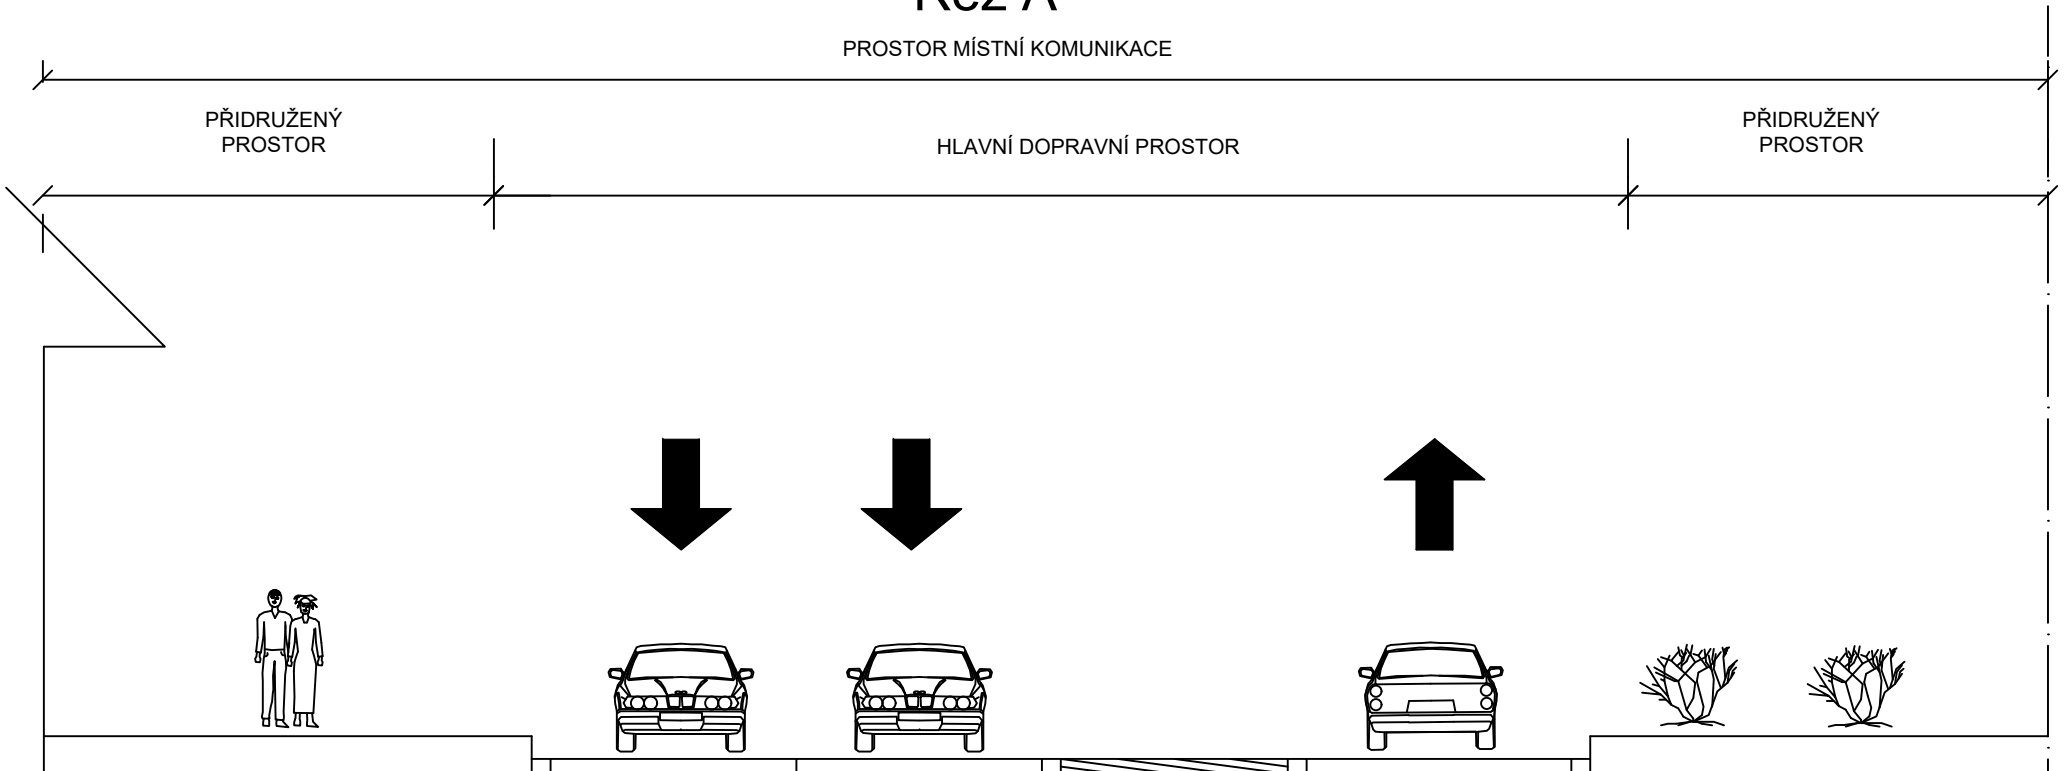

Název přílohy:		ČVUT v Praze	
Příčný řez místní komunikace		Fakulta Dopravní	
Téma práce:			
Studie úprav ulice Masarykova v Ústí n.L.			
Vypracoval: Bc. Petr Šalda	Vedoucí práce: Ing. Bc. Dagmar Kočárková, Ph.D.	Příloha 2	Datum: 5/2017
			Měřítko: 1:100