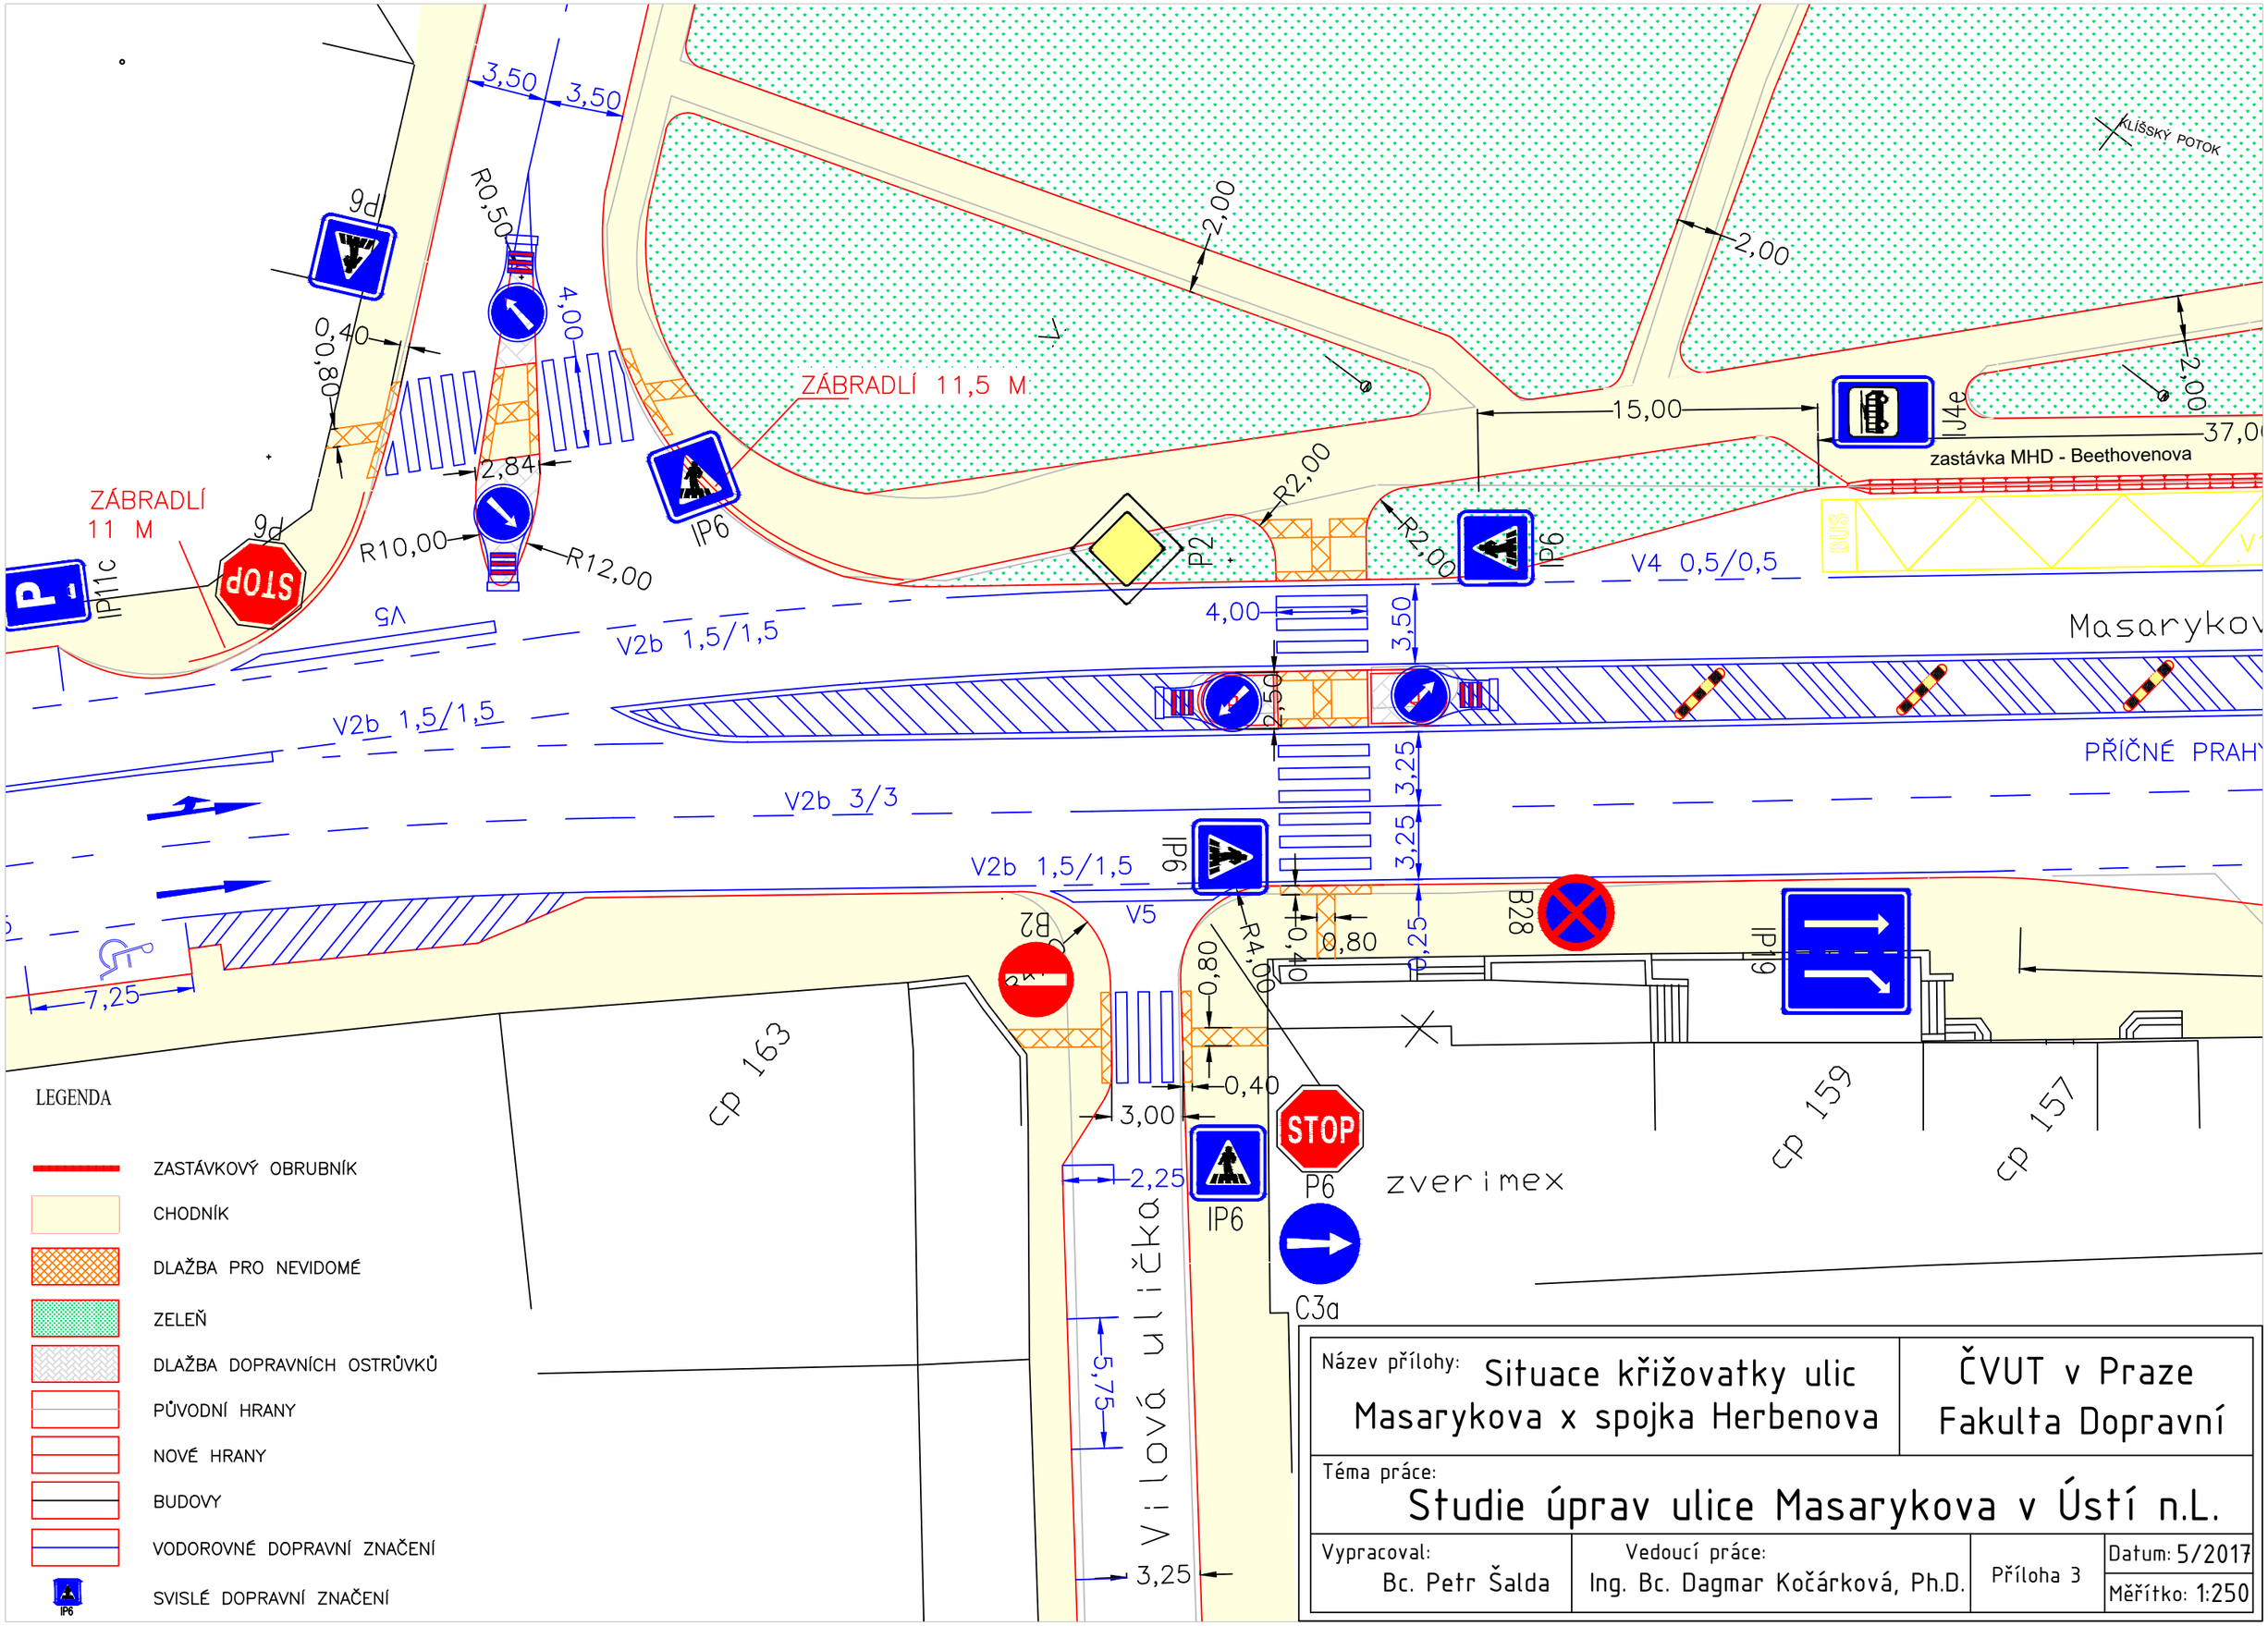


LEGENDA

- ZASTÁVKOVÝ OBRUBNÍK
- CHODNÍK
- DLAŽBA PRO NEVIDOMÉ
- ZELEŇ
- DLAŽBA DOPRAVNÍCH OSTRŮVKŮ
- PŮVODNÍ HRANY
- NOVÉ HRANY
- BUDOVY
- VODOROVNÉ DOPRAVNÍ ZNAČENÍ
- SVISLÉ DOPRAVNÍ ZNAČENÍ (IP6)

| | | | |
|---|---|---|---|
| Název přílohy: Situace křižovatky ulic Masarykova x spojka Herbenova | | ČVUT v Praze Fakulta Dopravní | |
| Téma práce: Studie úprav ulice Masarykova v Ústí n.L. | | | |
| Vypracoval: Bc. Petr Šalda | Vedoucí práce: Ing. Bc. Dagmar Kočárková, Ph.D. | Příloha 3 | Datum: 5/2017<br>Měřítko: 1:250 |