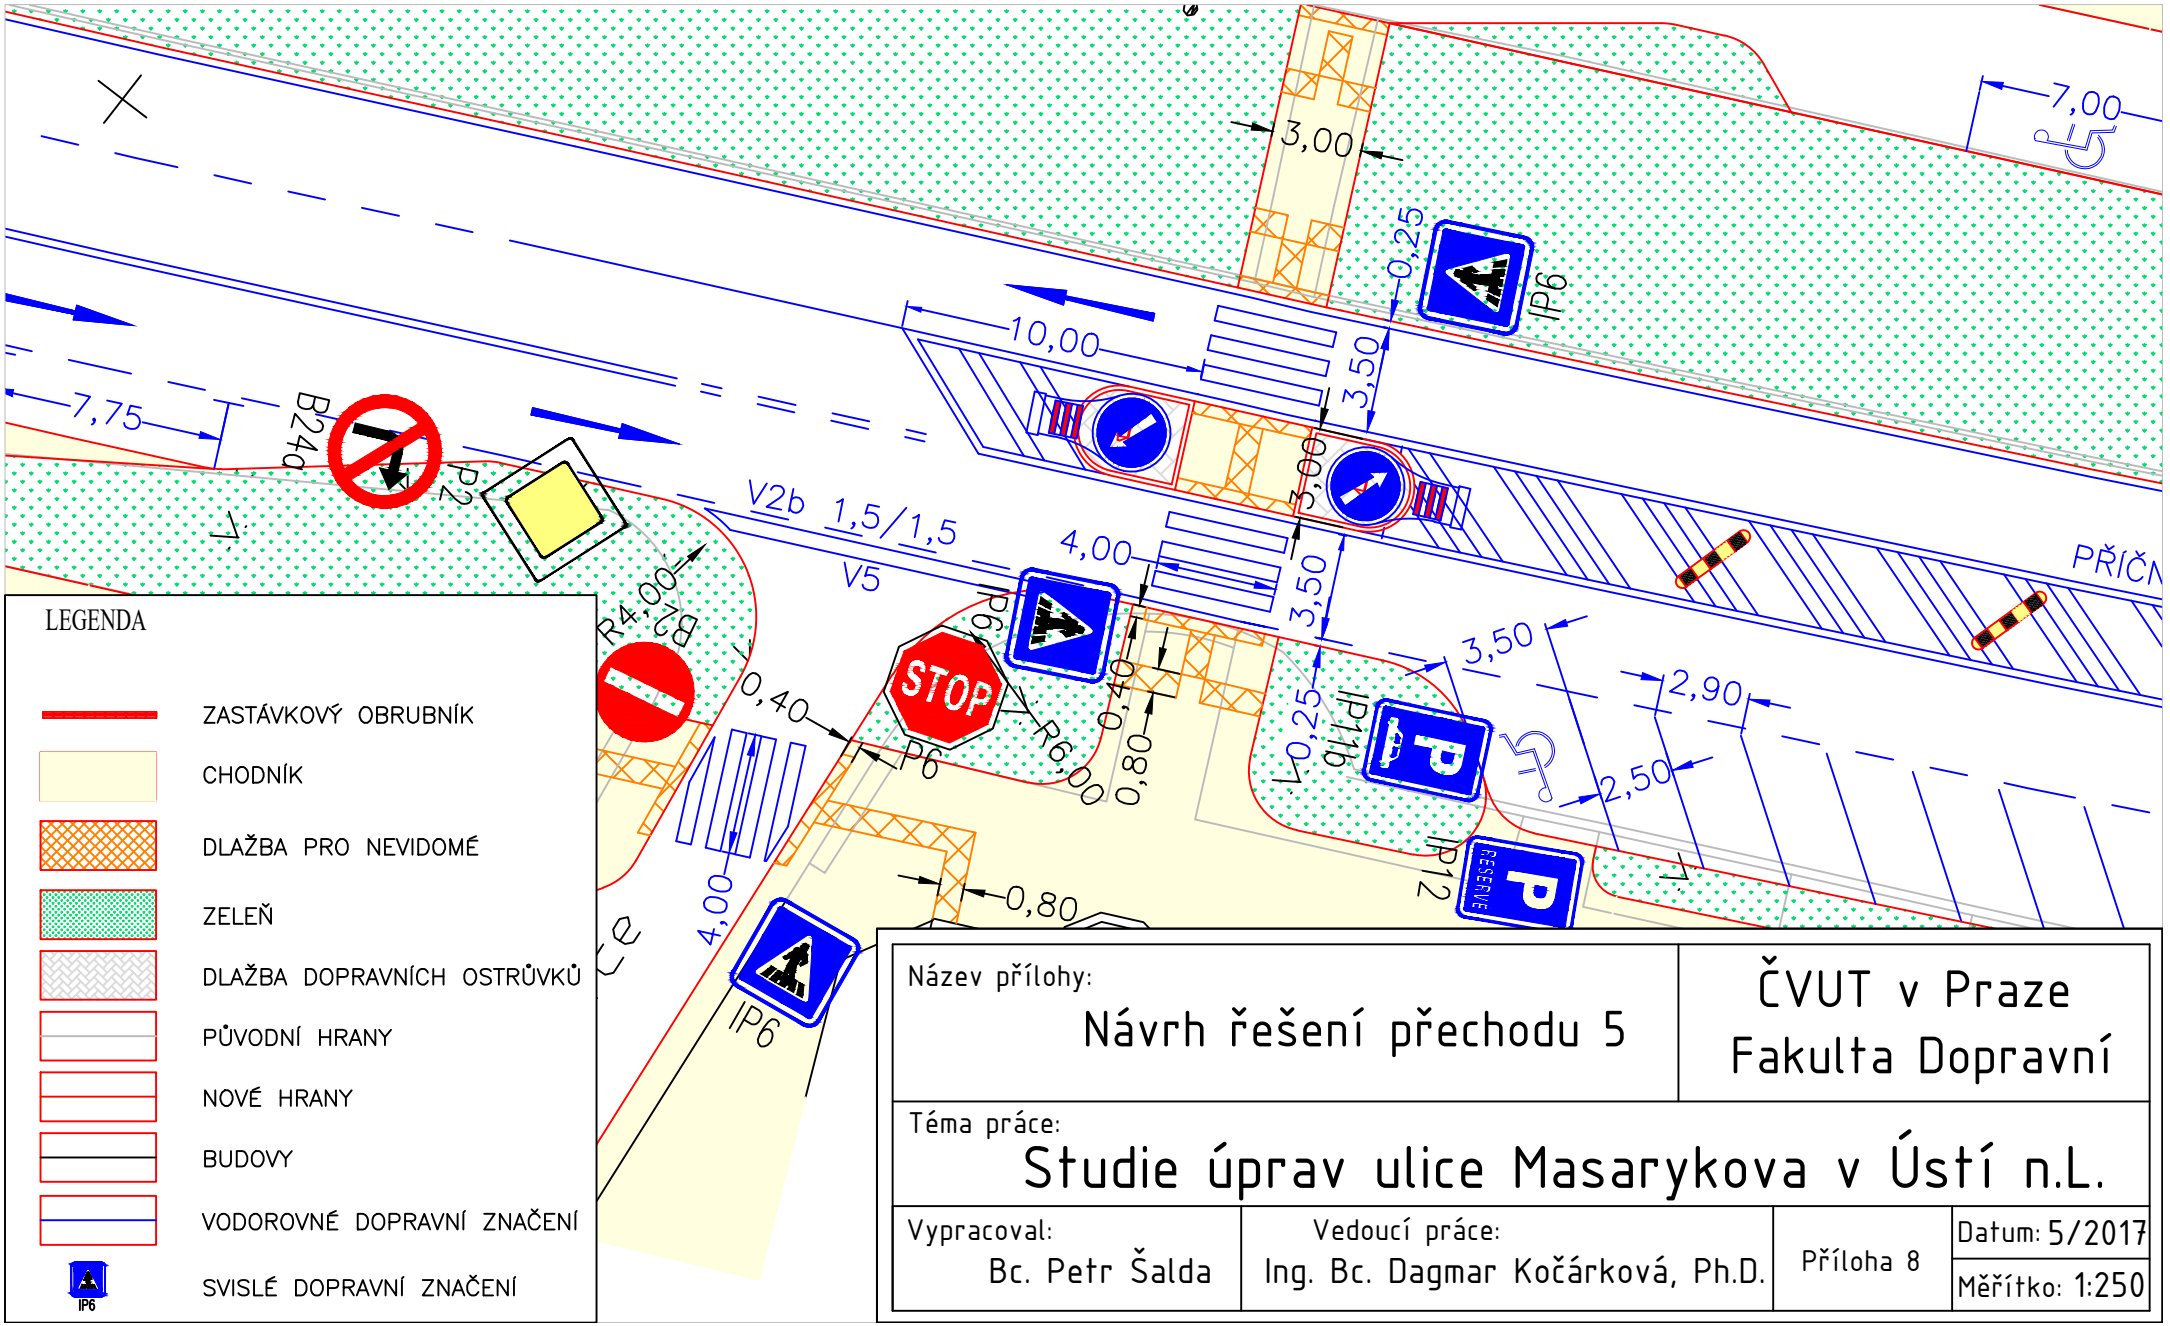

Název přílohy:
Návrh řešení přechodu 5

ČVUT v Praze
Fakulta Dopravní

Téma práce:
Studie úprav ulice Masarykova v Ústí n.L.

Vypracoval:
Bc. Petr Šalda

Vedoucí práce:
Ing. Bc. Dagmar Kočárková, Ph.D.

Příloha 8

Datum: 5/2017

Měřítko: 1:250