

České vysoké učení technické v Praze -

Fakulta stavební

Zikova 1903/4

Praha 6

Česká Republika

166 36



Stavba: **Autosalon Rychnov nad Kněžnou**

Štemberkova 1658

Rychnov nad Kněžnou

Česká Republika

516 01

Předmět: **Diplomová práce - 124DPM**

Vypracoval: **Bc. Jan Fára**

Zodpovědný projektant: **Bc. Jan Fára**

Vedoucí DP: **Ing. ANNA LOUNKOVÁ, CSc.**



Stupeň PD:

Dokumentace pro stavební povolení

Situační výkresy

Semestr: **ZS 2016 / 2017**

C

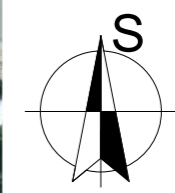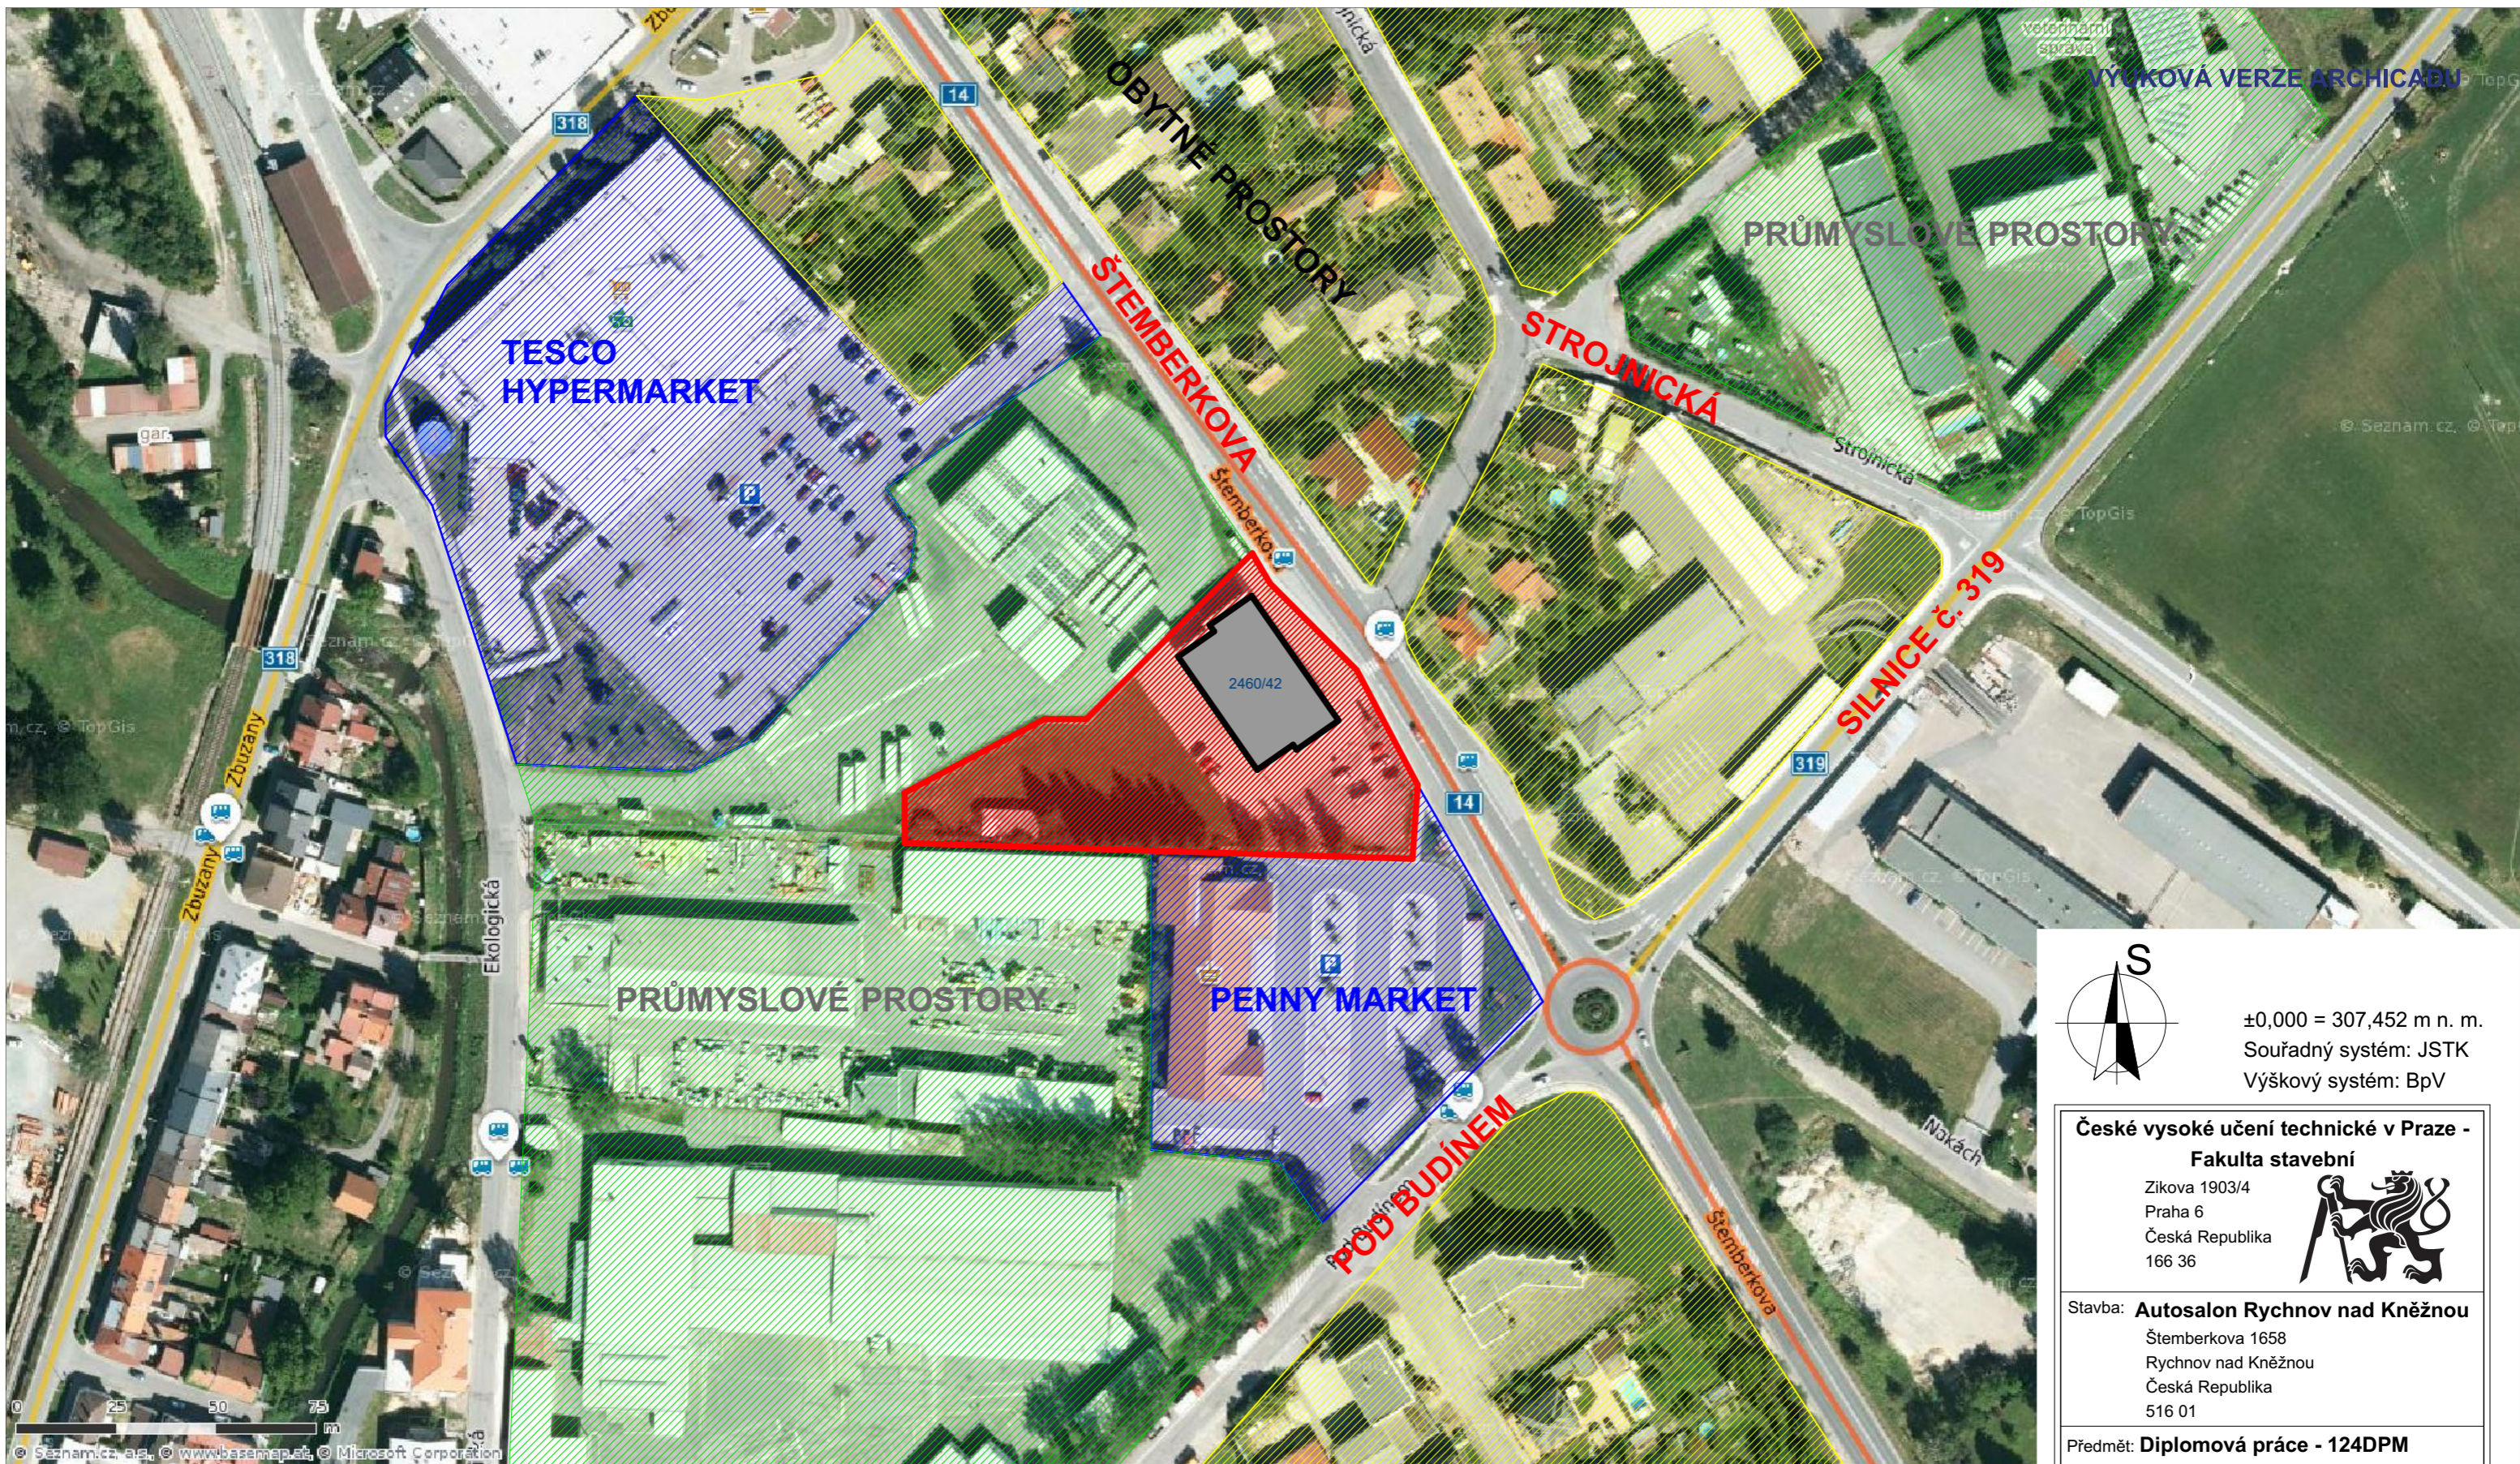

±0,000 = 307,452 m n. m.
 Souřadný systém: JSTK
 Výškový systém: BpV

**České vysoké učení technické v Praze -
 Fakulta stavební**
 Žitná 1903/4
 Praha 6
 Česká Republika
 166 36




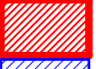
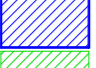
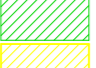

Stavba: **Autosalon Rychnov nad Kněžnou**
 Štemberkova 1658
 Rychnov nad Kněžnou
 Česká Republika
 516 01

Předmět: **Diplomová práce - 124DPM**
 Vypracoval: **Bc. Jan Fára**
 Zodpovědný projektant: **Bc. Jan Fára**
 Vedoucí DP: **Ing. ANNA LOUNKOVÁ, CSc.**

Jméno výkresu:
SITUACE ŠIRŠÍCH VZTAHŮ

Měřítko výkresu: **1:1000** Číslo výkresu
C.1
 Semestr: **ZS 2016 / 2017**

LEGENDA VÝPLNÍ:

-  OBJEKT AUTOSALONU
-  POZEMEK AUTOSALONU
-  POZEMKY OBCHODNÍCH DOMŮ
-  POZEMKY PRO PRŮMYSLOVOU VÝROBU
-  POZEMKY PRO BYDLENÍ




LEGENDA:



VEŘEJNÝ VÝKRES VERZE ARCHICADU

KANALIZACE SPLAŠKOVÁ	—) —	—) —
KANALIZACE DEŠŤOVÁ	— [—	— [—
VODOVOD	— ←	— ←
ELEKTRO KABEL NN	— ↗	— ↗
PLYNOVOD	— + —	— + —

RŠ1	REVIZNÍ ŠACHTA SPLAŠKOVÉ KANALIZACE
RŠ2	REVIZNÍ ŠACHTA DEŠŤOVÉ KANALIZACE
VŠ1	VODOVODNÍ ŠACHTA S VODOMĚRNOU SESTAVOU

PB PEVNÝ BOD

 	MAKADAM
	TRAVNÍ POROST
	ZEMNÍ DRENÁŽ

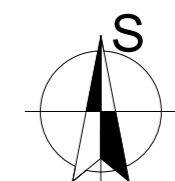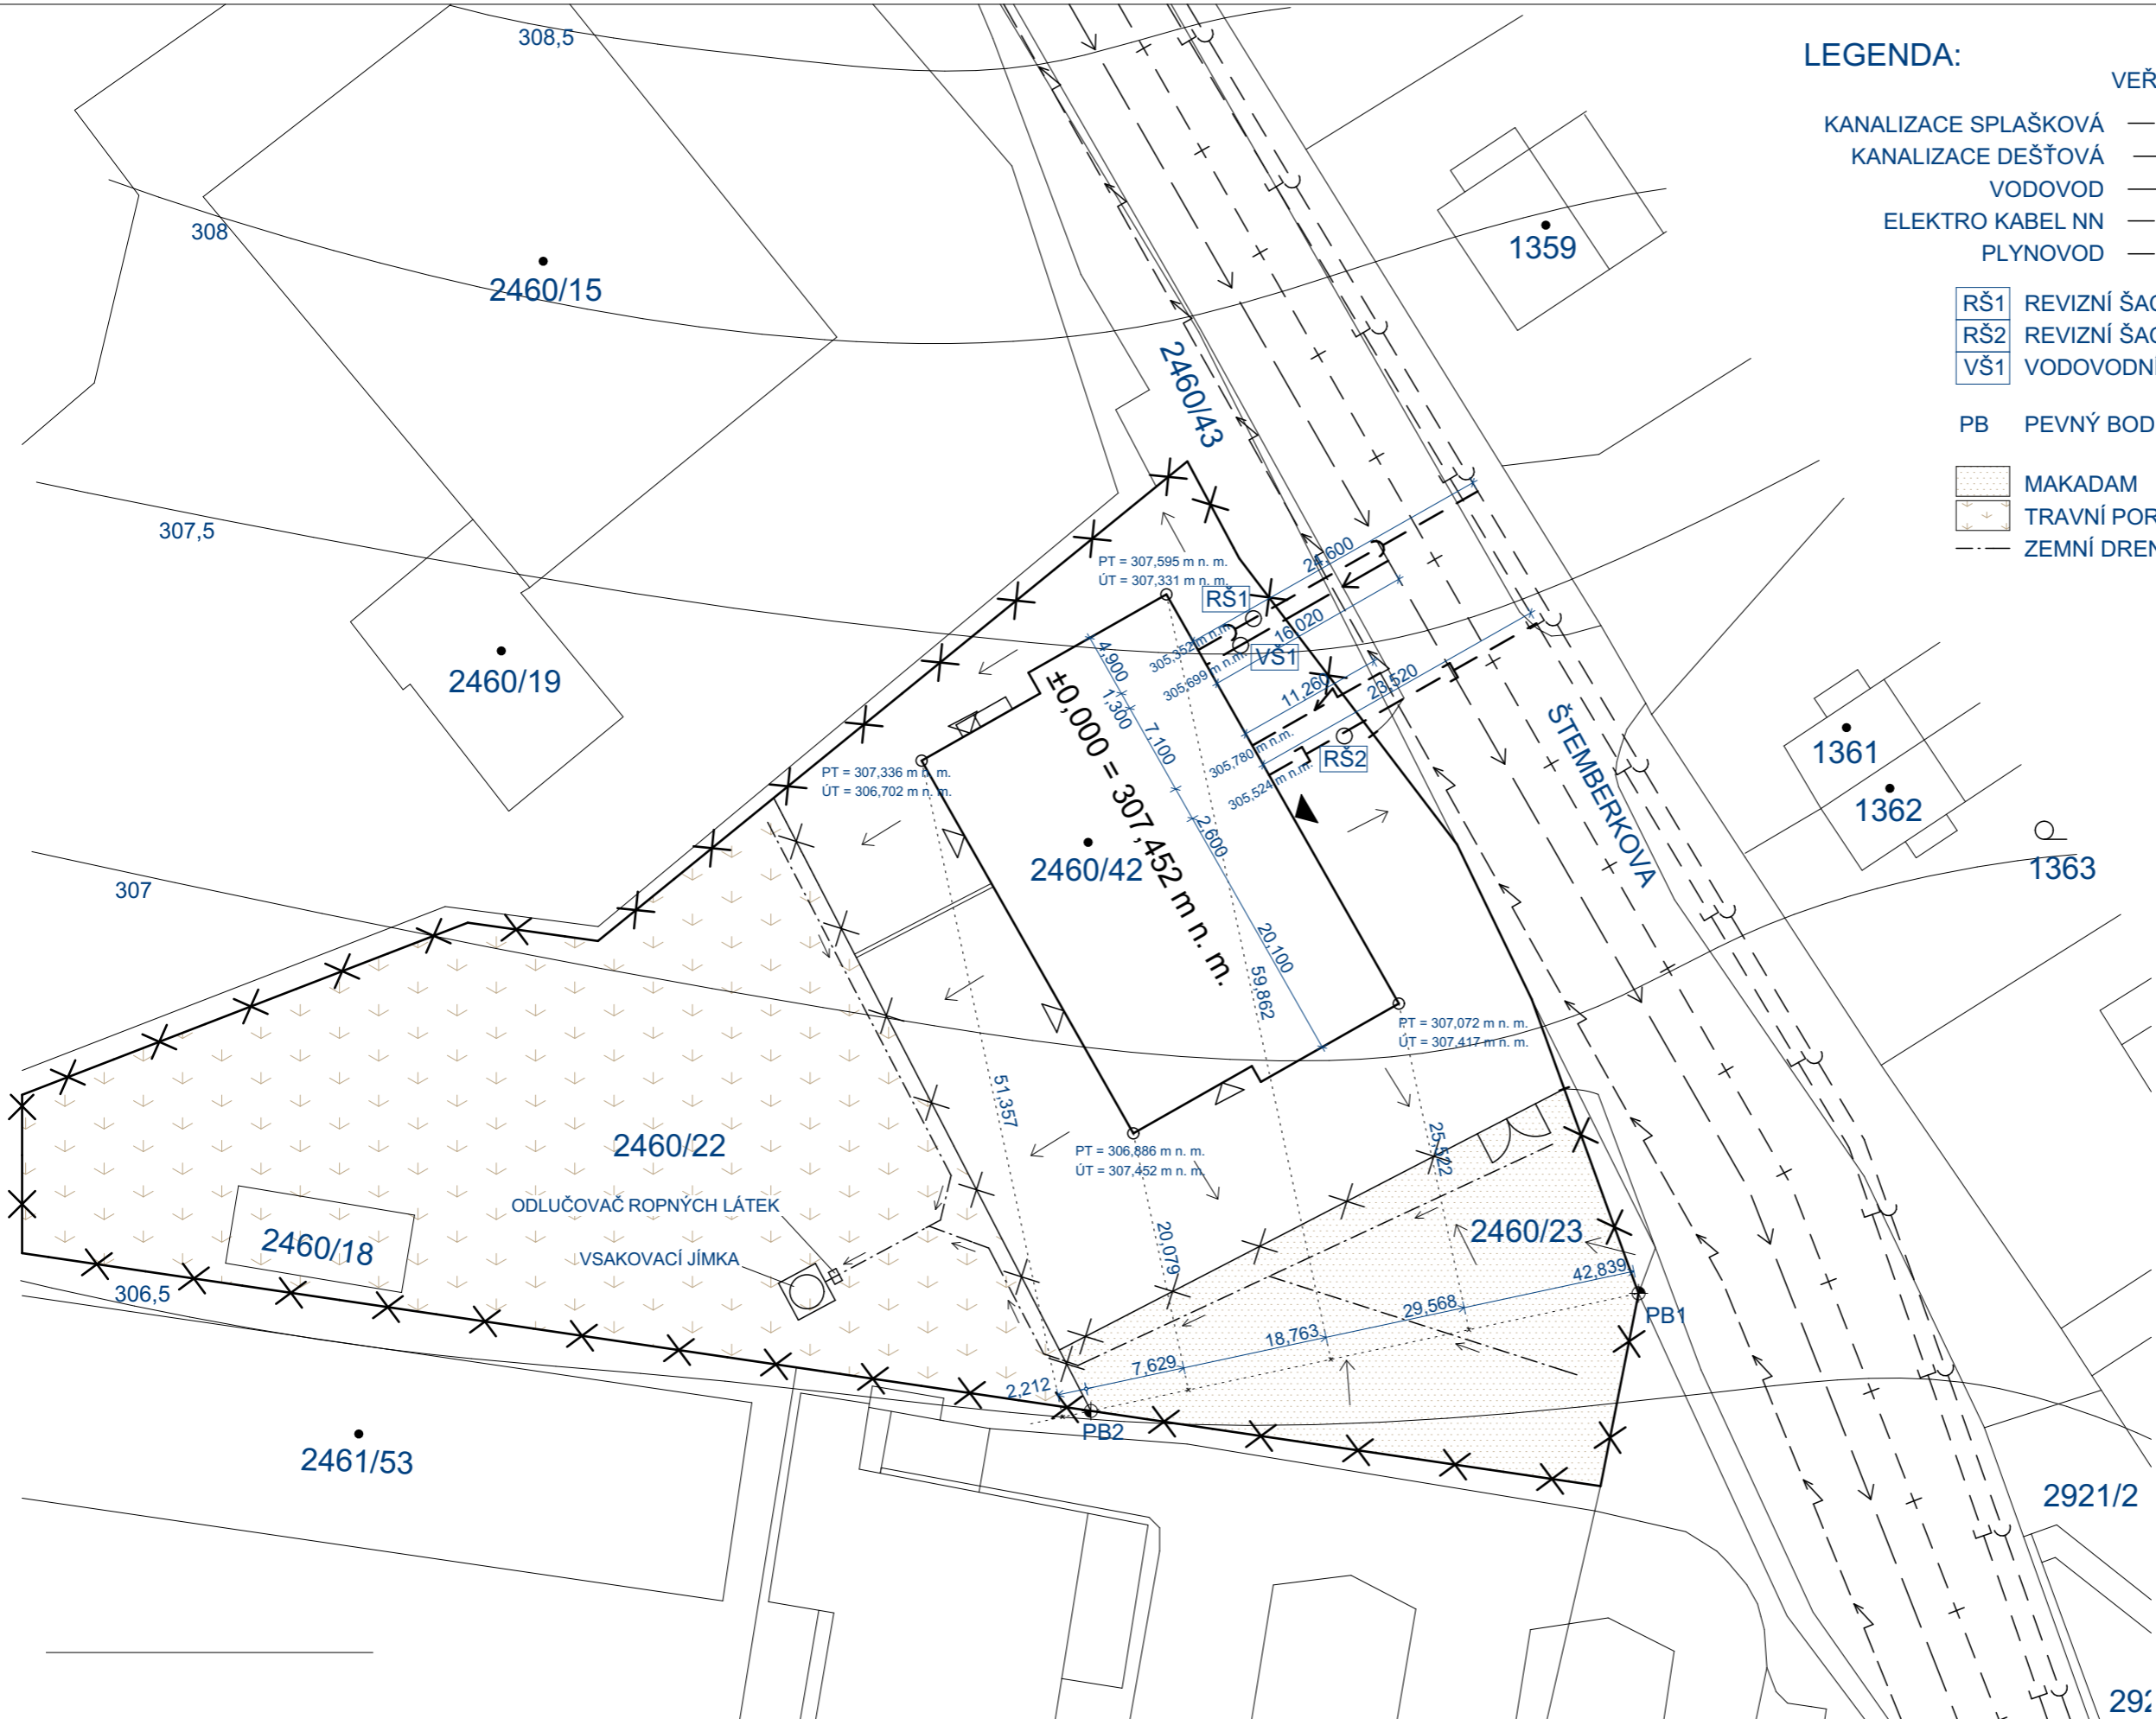

±0,000 = 307,452 m n. m.
 Souřadný systém: JSTK
 Výškový systém: BpV

**České vysoké učení technické v Praze -
 Fakulta stavební**
 Žitkova 1903/4
 Praha 6
 Česká Republika
 166 36




Stavba: **Autosalon Rychnov nad Kněžnou**
 Štemberkova 1658
 Rychnov nad Kněžnou
 Česká Republika
 516 01


Předmět: **Diplomová práce - 124DPM**
 Vypracoval: **Bc. Jan Fára**
 Zodpovědný projektant: **Bc. Jan Fára**
 Vedoucí DP: **Ing. ANNA LOUNKOVÁ, CSc.**

Jméno výkresu:
SITUAČNÍ VÝKRES

Měřítko výkresu: 1:500	Číslo výkresu C.2
Semestr: ZS 2016 / 2017	

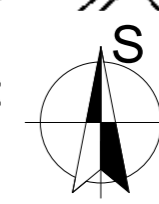

±0,000 = 307,452 m n. m.
 Souřadný systém: JSTK
 Výškový systém: BpV

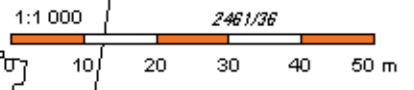

<p>České vysoké učení technické v Praze - Fakulta stavební</p> <p>Zikova 1903/4 Praha 6 Česká Republika 166 36</p> 	
<p>Stavba: Autosalon Rychnov nad Kněžnou</p> <p>Štemberkova 1658 Rychnov nad Kněžnou Česká Republika 516 01</p>	
<p>Předmět: Diplomová práce - 124DPM</p> <p>Vypracoval: Bc. Jan Fára Zodpovědný projektant: Bc. Jan Fára Vedoucí DP: Ing. ANNA LOUNKOVÁ, CSc.</p>	
<p>Jméno výkresu: KATASTRÁLNÍ SITUAČNÍ VÝKRES</p>	
<p>Měřítko výkresu: 1:1000</p>	<p>Číslo výkresu C.4</p>
<p>Semestr: ZS 2016 / 2017</p>	