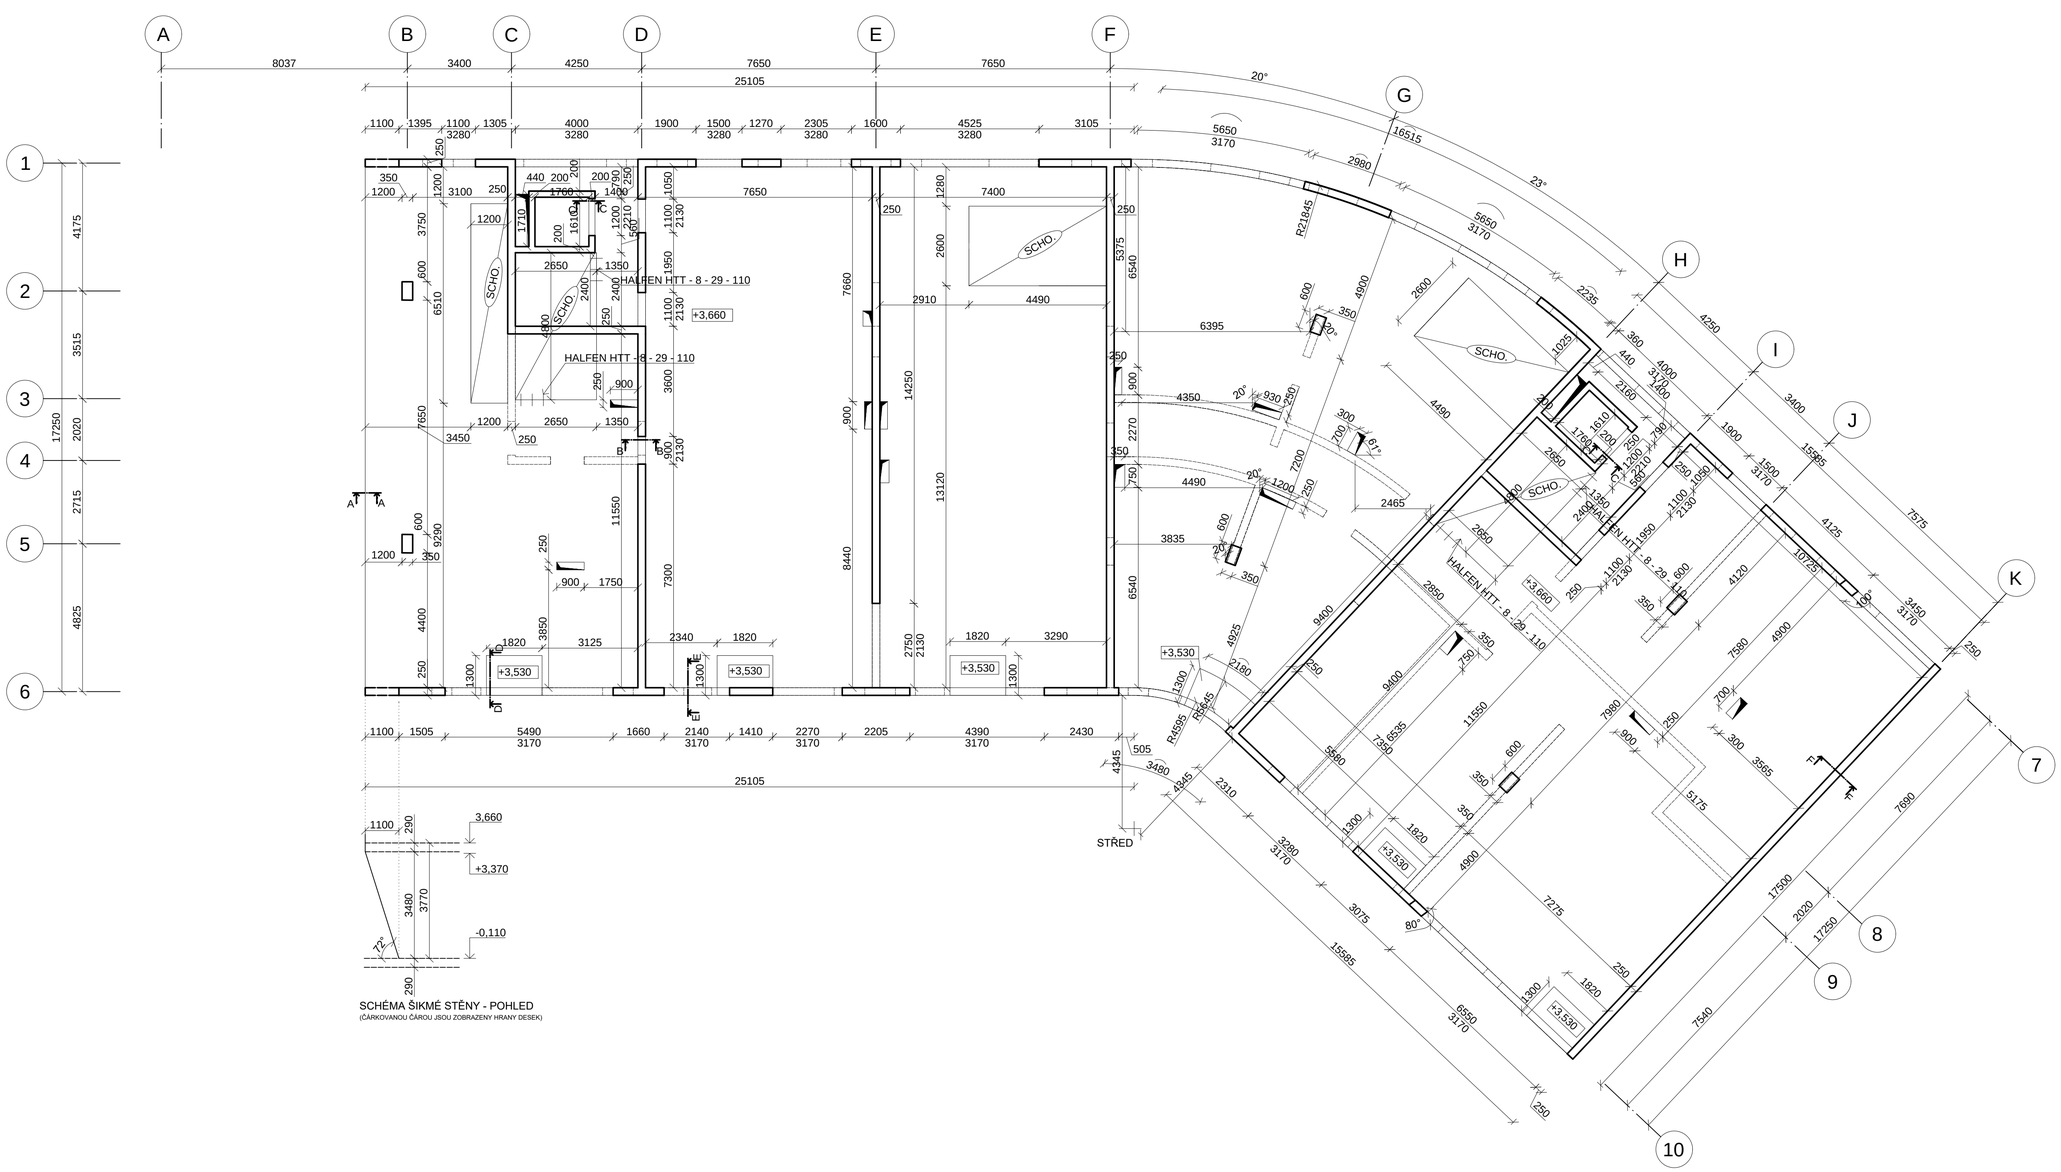

POZNÁMKY

- VÝKRES TVARU "BYTOVÉHO" SCHODIŠTĚ JE VE ZVLÁŠTNÍM VÝKRESE
- ČÁRKOVANOU ČÁROU JSOU NAZNAČENY SVISLÉ KONSTRUKCE VE VYŠŠÍM PATŘE
- OBLOUKOVÉ PRVKY JSOU KÓTOVÁNÉ VŽDY NA VNĚJŠÍ HRANU

- VODOROVNÉ KONSTRUKCE
BETON C 30/37 XC1 - Cl 0,2 - Dmax 16 - S3, Ecm = 32GPa
KRYTÍ 25 mm

- SVISLÉ KONSTRUKCE VNĚJŠÍ
BETON C 30/37 XC3 - Cl 0,2 - Dmax 16 - S3, Ecm = 32GPa
KRYTÍ 30 mm

- SVISLÉ KONSTRUKCE VNITŘNÍ
BETON C 30/37 XC1 - Cl 0,2 - Dmax 16 - S3, Ecm = 32GPa
KRYTÍ 25 mm

- NAVRŽENO PODLE ČSN EN 206

S

STRANA POZDĚJI BETONOVANÁ
PRACOVNÍ SPÁRA
STRANA DŘÍVE BETONOVANÁ

Zpracoval: Bc. Gleb Lukovnikov	Vedoucí práce: Ing. Hana Hanzlová , CSc.	Školní rok: 2016/17	Fakulta stavební ČVUT
Předmět: DIPLOMOVÁ PRÁCE			
Název práce: ANALÝZA VYBRANÝCH NOSNÝCH PRVKŮ BYTOVÉHO OBJEKTU		Datum	15.10.2016
		Měřítko	1:100
Výkres: 2. VÝKRES TVARU 1.NP		Formát	A1