



Typické řezy

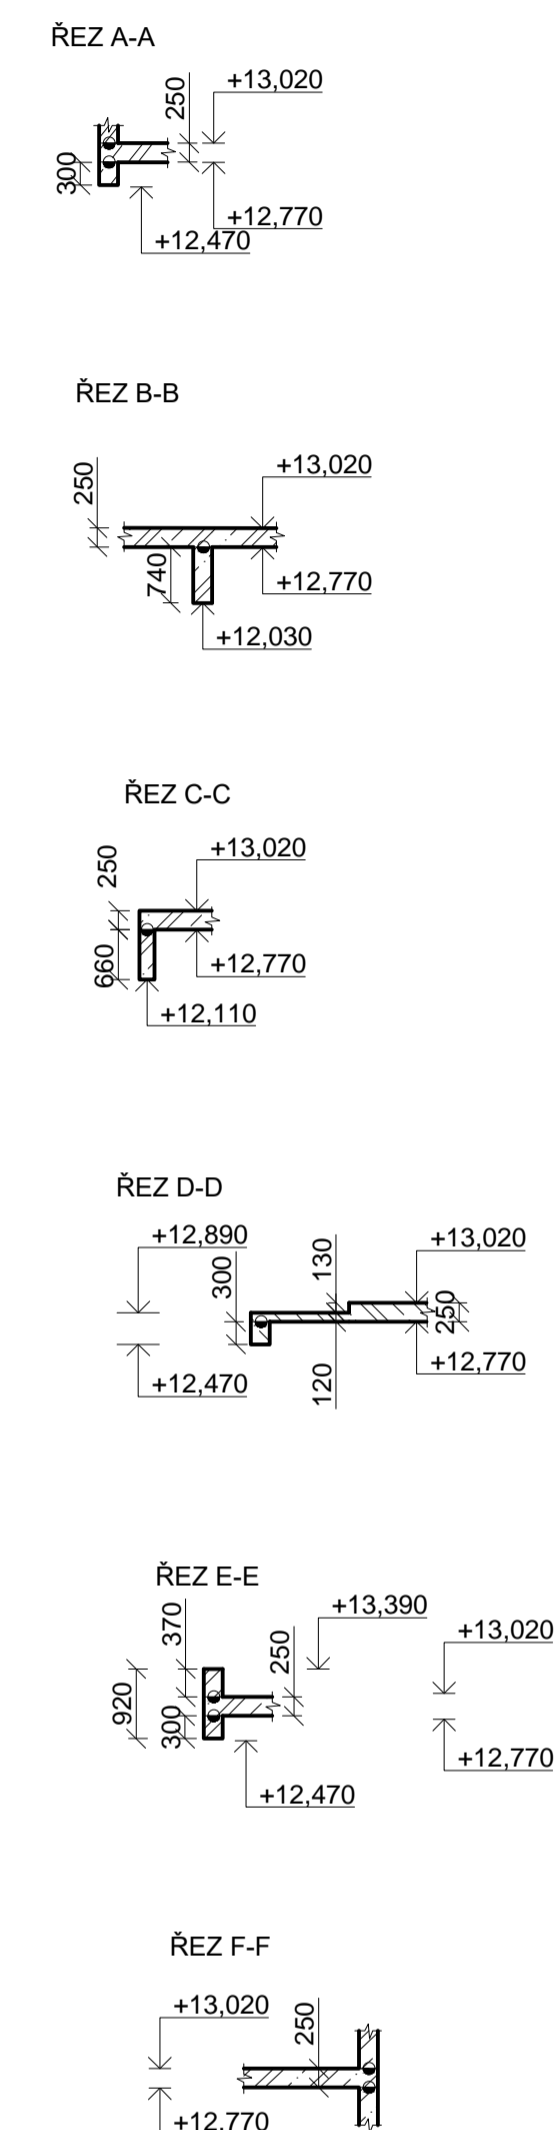

POZNÁMKY

- VÝKRES TVARU "BYTOVÉHO" SCHODIŠTĚ JE VE ZVLÁŠTNÍM VÝKRESE
- ČÁRKOVANOU ČÁROU JSOU NAZNAČENY SVISLÉ KONSTRUKCE VE VYŠŠÍM PATŘE
- OBLOKOVÉ PRVKY JSOU KÓTOVÁNE VÝZDY NA VNĚJŠÍ HRANU
- VODOROVNÉ KONSTRUKCE
BETON C 30/37 XC1 - CI 0.2 - D_{max} 16 - S3, E_{cm} = 32 GPa
KRYTÍ 25 mm
- SVISLÉ KONSTRUKCE VNĚJŠÍ
BETON C 30/37 XC3 - CI 0.2 - D_{max} 16 - S3, E_{cm} = 32 GPa
KRYTÍ 30 mm
- SVISLÉ KONSTRUKCE VNITŘNÍ
BETON C 30/37 XC1 - CI 0.2 - D_{max} 16 - S3, E_{cm} = 32 GPa
KRYTÍ 25 mm
- NAVRŽENO PODLE ČSN EN 206

STRANA POZDĚJI BETONOVANÁ
 PRACOVNÍ SPÁRA
 STRANA DŘÍVE BETONOVANÁ

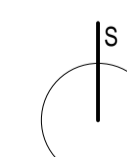

Zpracoval Bc. Gleb Lukovnikov	Vedoucí práce Ing. Hana Hanzlová, CSc.	Školní rok 2016/17	Fakulta stavební ČVUT
Předmět DIPLOMOVÁ PRÁCE			
Název práce ANALÝZA VYBRANÝCH NOSNÝCH PRVKŮ BYTOVÉHO OBJEKTU			
Výkres 5. VÝKRES TVARU 4.NP			
Datum 15.10.2016		Mřížko 1:100	
Formát A1			