
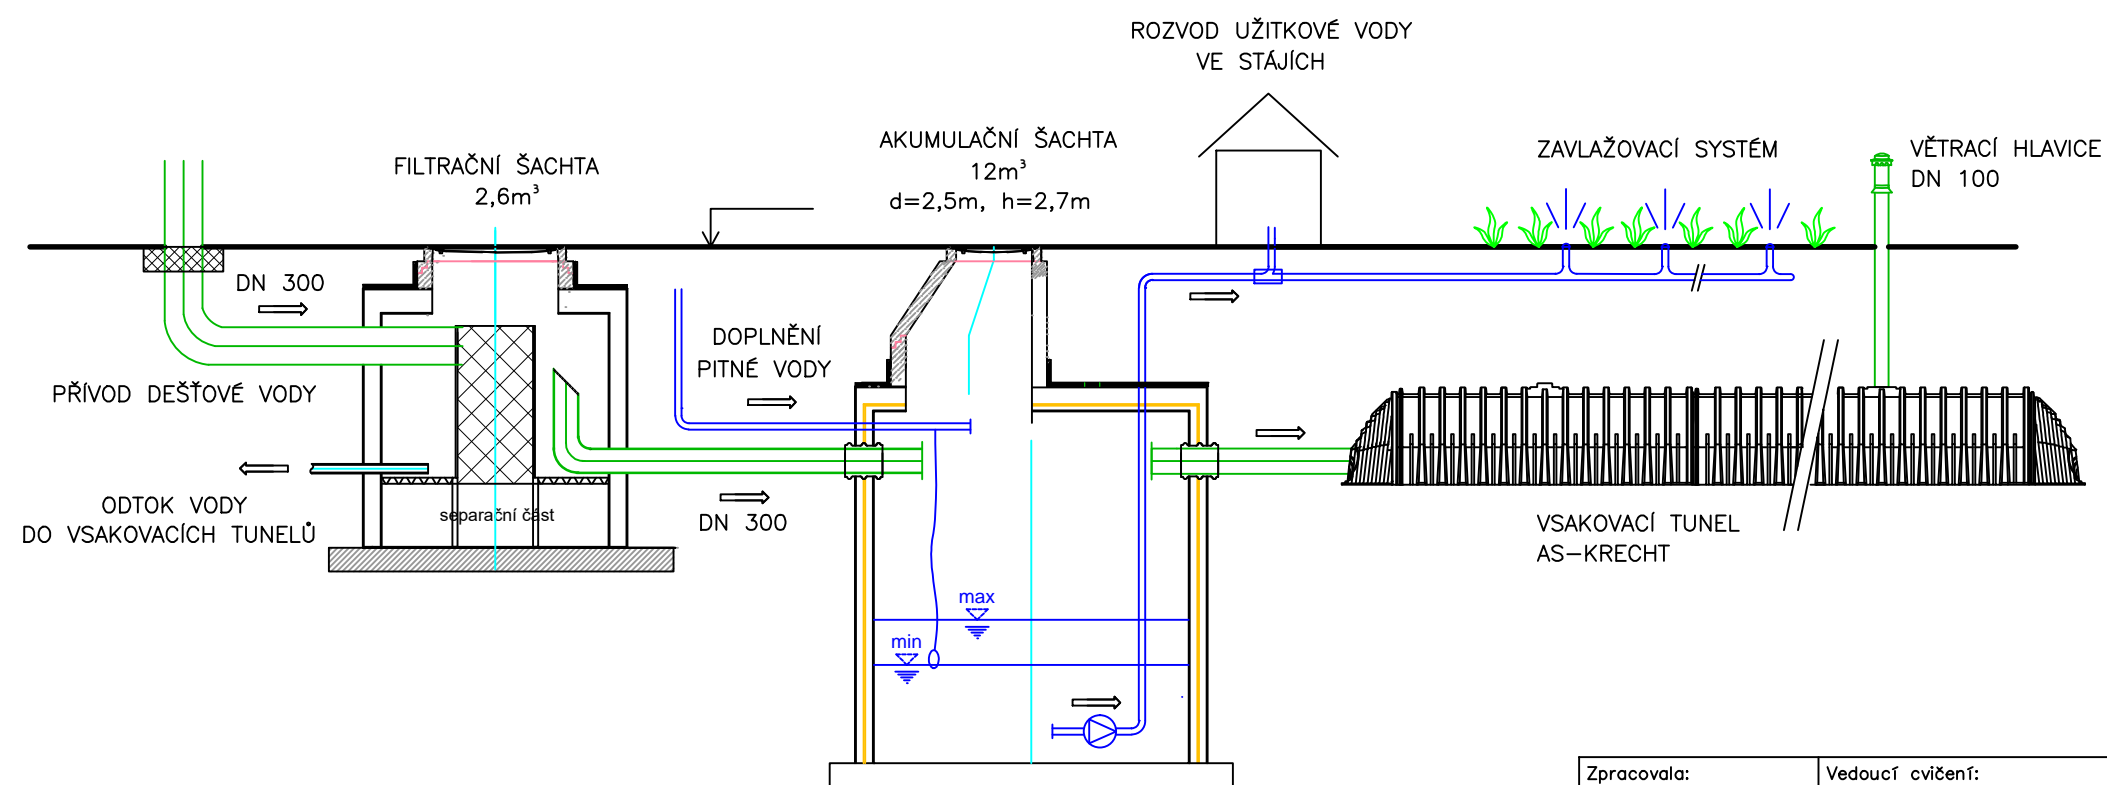



SCHÉMA SYSTÉMU VYUŽITÍ DEŠŤOVÉ VODY

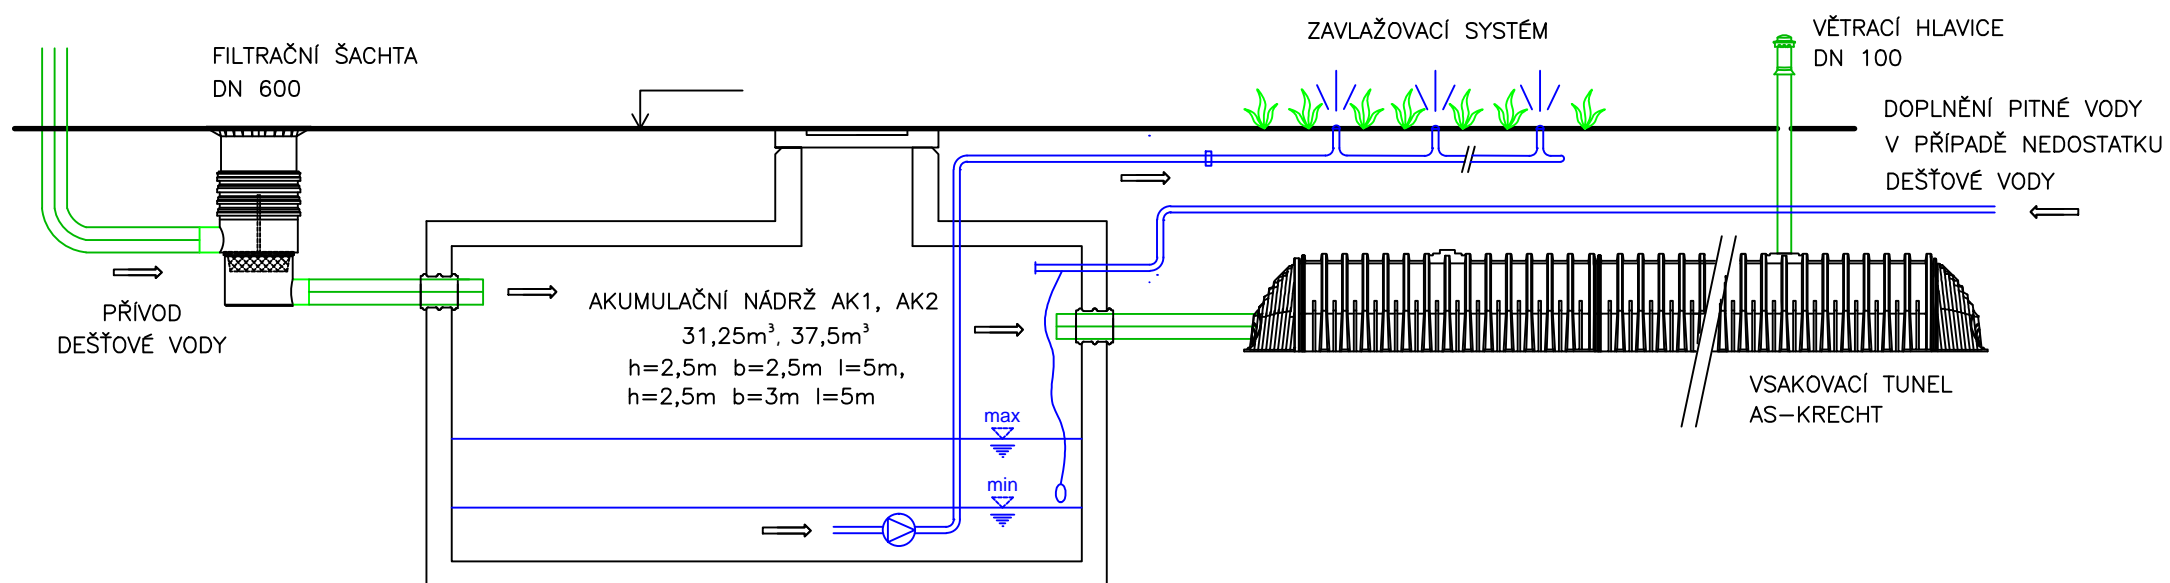

Poznámky:

- nádrž s dešťovou vodou musí být označena dle ČSN EN 806-2, že voda není pitná, případě o jakou vodu se jedná
- Akumulační nádrž AK1, AK2:
 - úroveň minimální hladiny při dopouštění pitné vody je těsně nad čerpadlem
 - úroveň maximální hladiny při dopouštění pitné vody je cca ve třetině objemu nádrže
- Akumulační nádrž AK3
 - úroveň minimální hladiny při dopouštění pitné vody je cca ve třetině objemu nádrže
 - úroveň maximální hladiny při dopouštění pitné vody je cca v polovině objemu nádrže

Zpracovala: Bc. Monika Roubalová	Vedoucí cvičení: Ing. Stanislav Frolík, Ph.D.	Školní rok: 2016/2017	Fakulta stavební ČVUT 
Předmět: DIPLOMOVÁ PRÁCE			Datum: 5/2017
Název úlohy: ZPĚTNÉ VYUŽITÍ ODPADNÍCH VOD V AREÁLU HIPOCENRA			Měřítko: 1:60
Název výkresu: B2. SCHÉMA SYSTÉMU PRO HOSPODAŘENÍ S DEŠŤOVOU VODOU			Formát výkresu: 2xA4
			Číslo výkresu: 05