

# Budova A – levá část


Základní učebna    Základní učebna  
Kabinet

Školní družina

Školní družina

Počítačová učebna

Hygienické zázemí

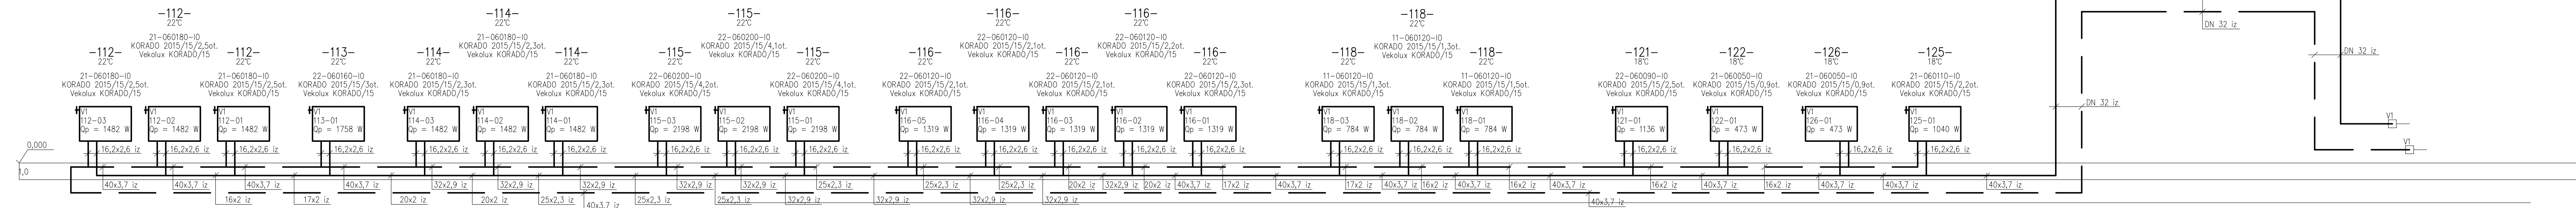

# Budova A – pravá část

Vstupní hala    Základní učebna

Kabinet    Základní učebna


Chodba

Ředitelna

Konferenční místnost

Chodba

Vstupní hala

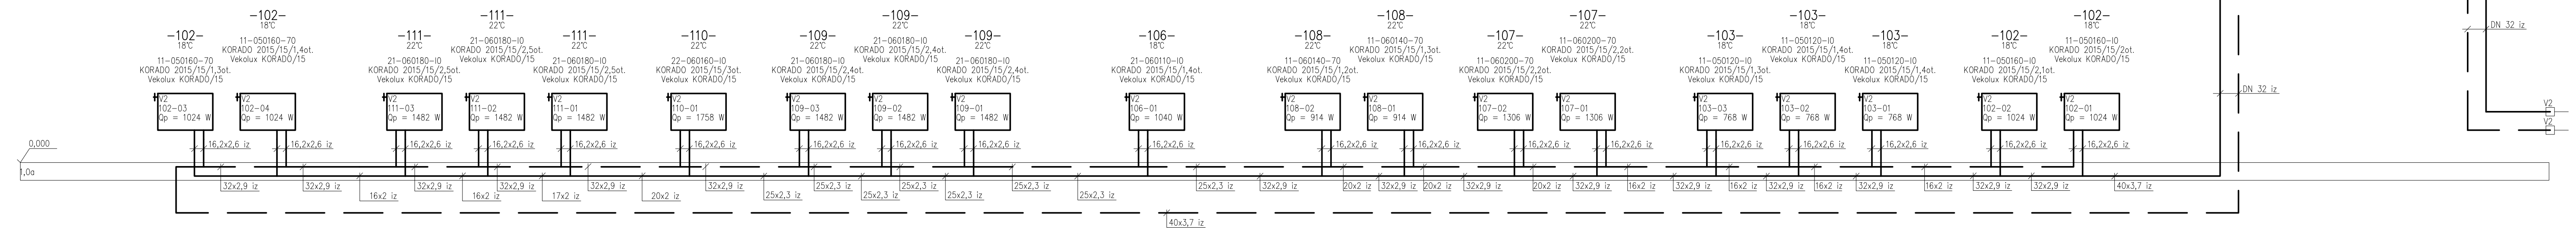

Zpracoval Evgenia Ulanova	Konzultant Ing. R. Musil, PhD.	Školní rok 2016–2017	Fakulta stavební <b>ČVUT</b>
Předmět: 125DPM			Datum 5/2017
Uloha: D.1.4. VYTÁPĚNÍ – ZŠ POSTŘEKOV			Meřítko
Výkres: SCHÉMA GDS – 1.NP A			Č. výkresu D.1.4.2.4.