Konstrukční schéma 1NP

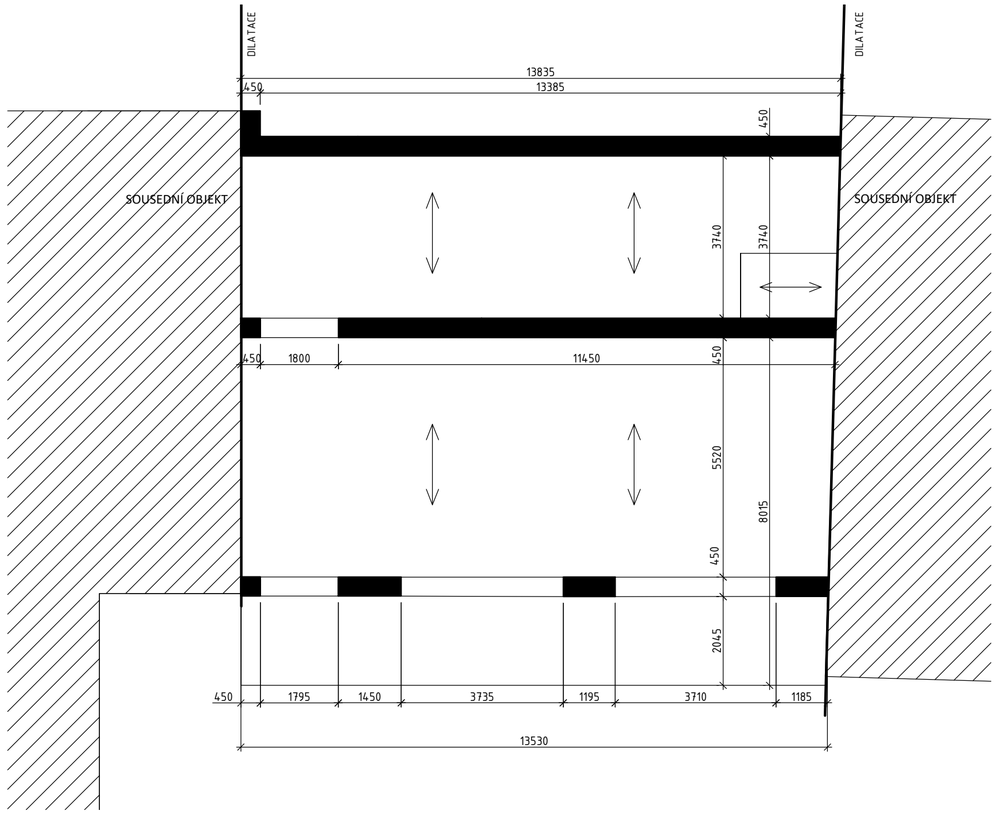

Konstrukční schéma 2NP

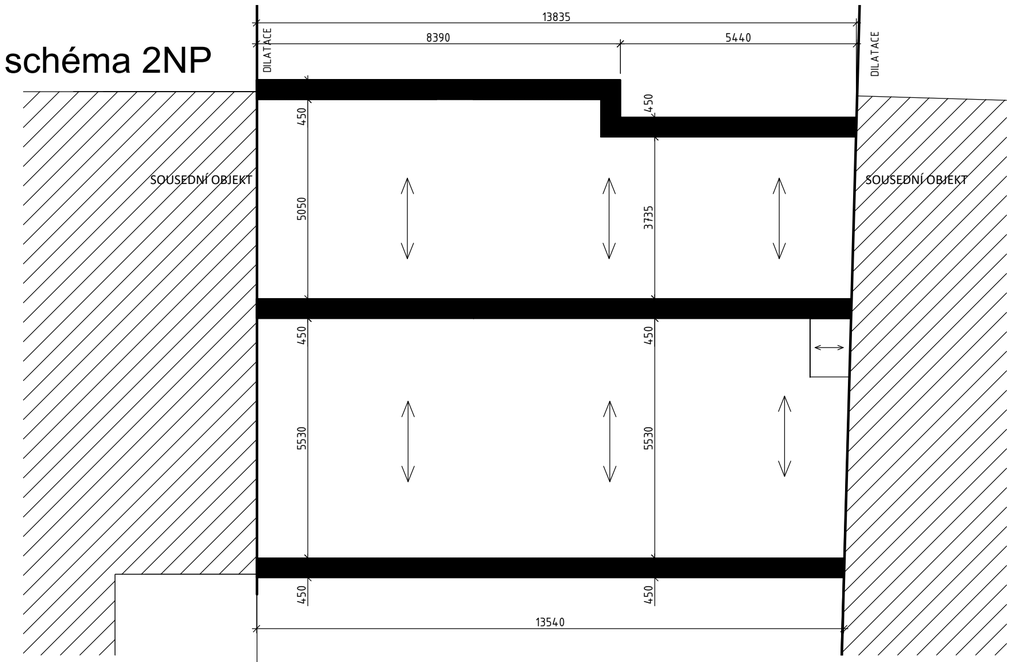

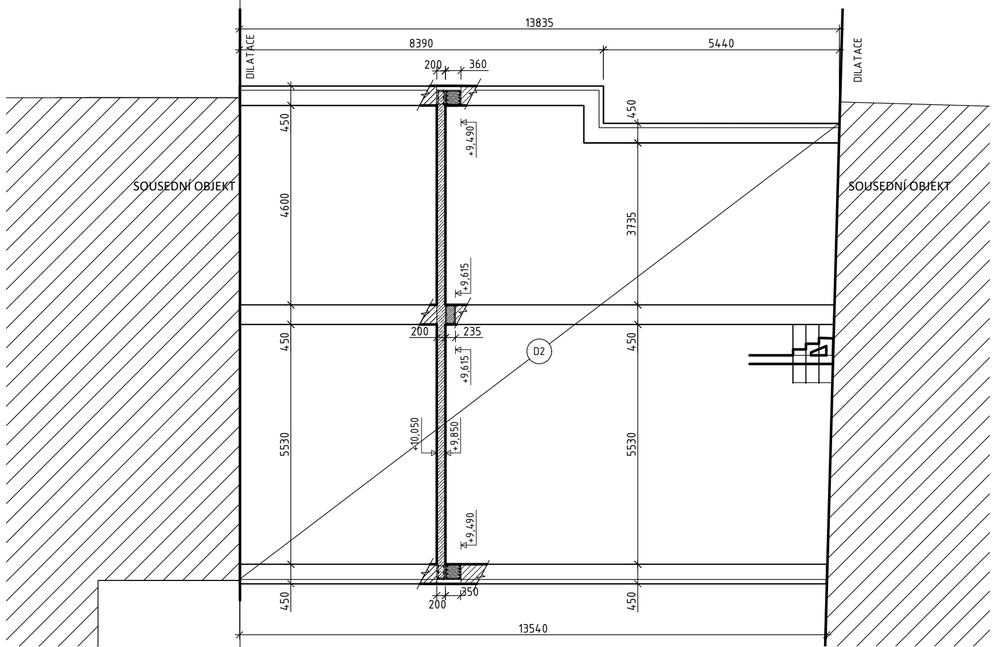

Výkres tvaru stropu 2NP

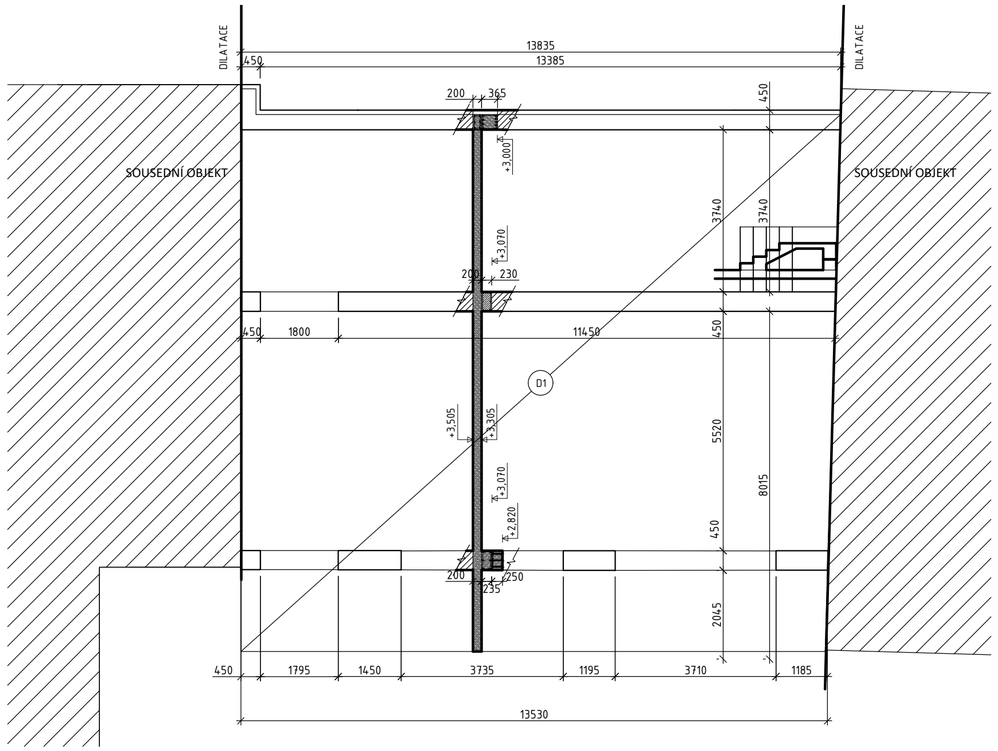

Výkres tvaru stropu 1NP

PŘEDMĚT	124DPM- Diplomová práce	FAKULTA STAVEBNÍ ČVUT	
VYPRACOVALA	Bc. Aneta Štědrá		
VEDOUCÍ DIP	doc. Dr. Ing. Zbyněk Svoboda		
MÍSTO STAVBY	Tábor		
NÁZEV DIPLOMOVÉ PRÁCE Vestavba polikliniky do proluky		FORMÁT	A2
		DATUM	05/2017
OBSAH Konstrukční schéma 1NP a 2NP Výkres tvaru stropu 1NP a 2NP		STUPEŇ PD	DPS
		OZN. ČÁSTI	D 1.2
		MĚŘÍTKO 1:100	Č. VÝKRESU: 1