Konstrukční schéma 4NP

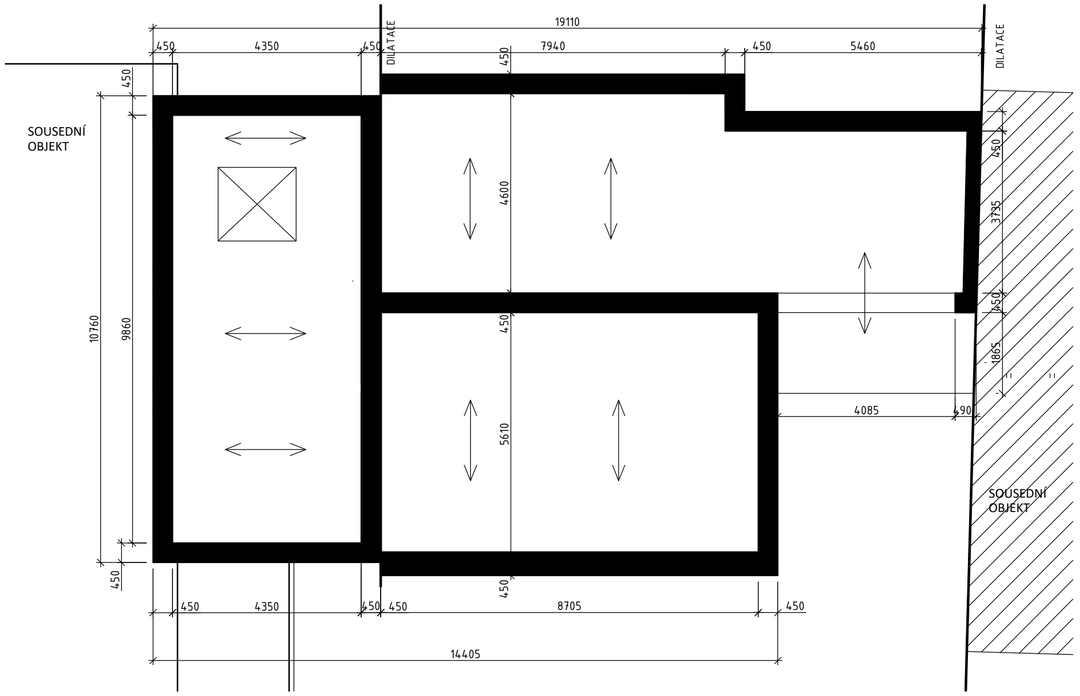

Výkres tvaru stropu 4NP

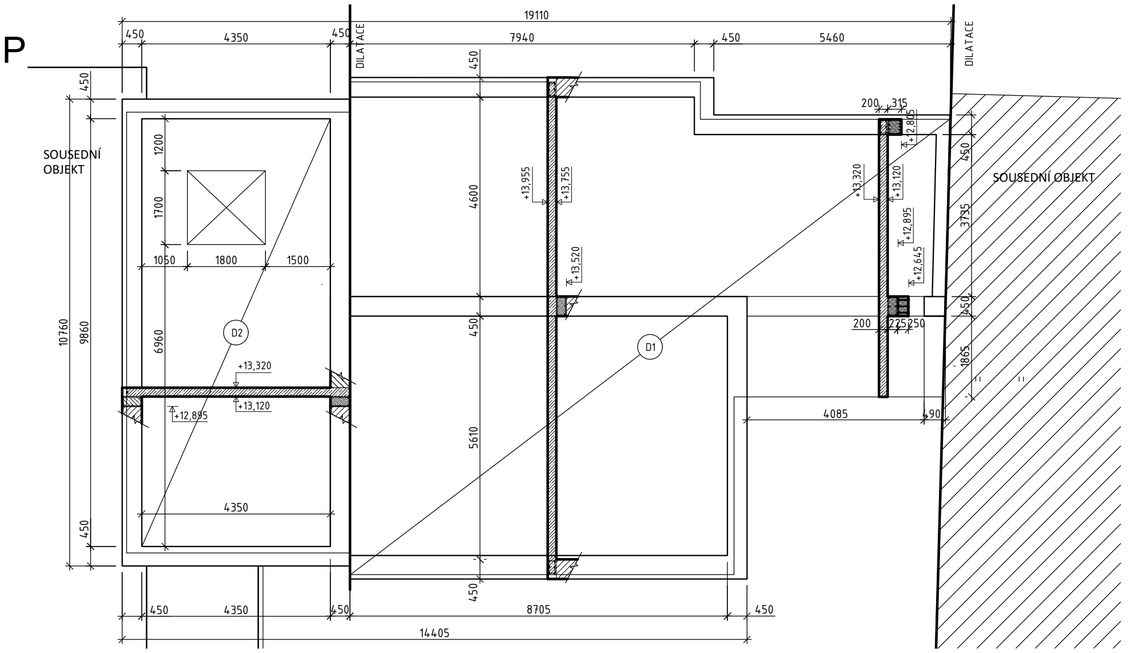

Konstrukční schéma 3NP

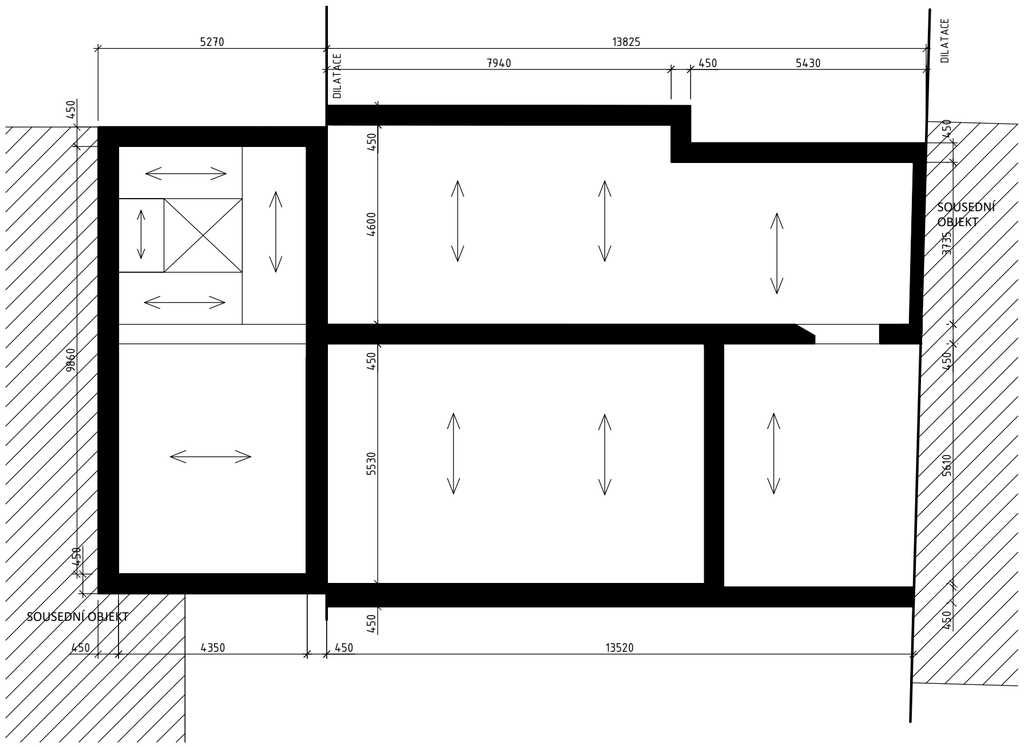

Výkres tvaru stropu 3NP

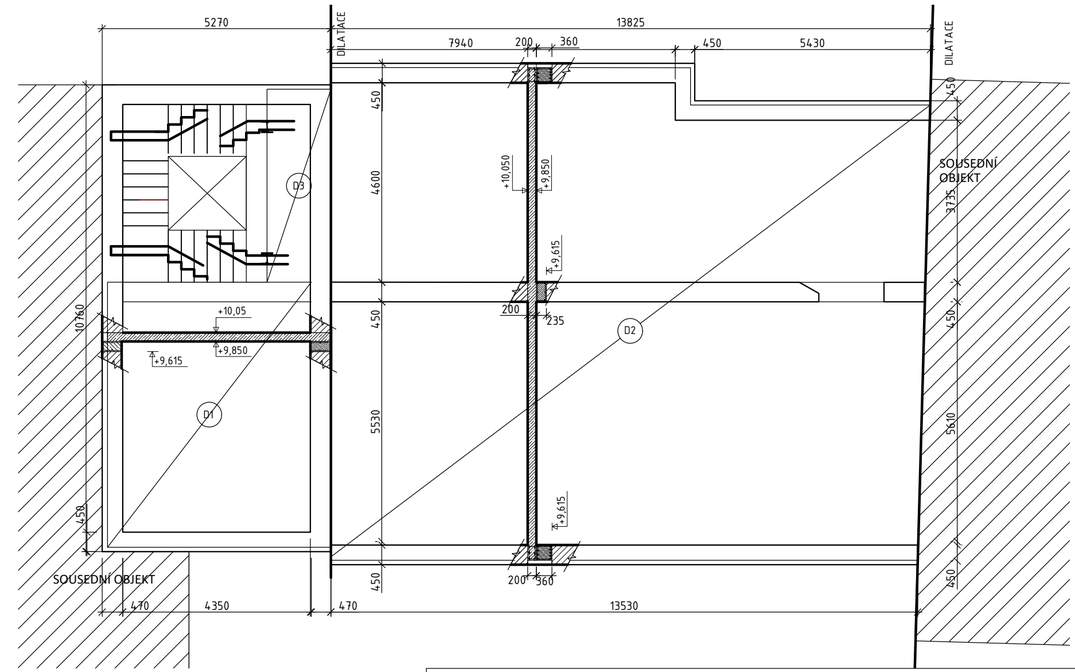

PŘEDMĚT	124DPM- Diplomová práce	FAKULTA STAVEBNÍ ČVUT	
VYPRACOVALA	Bc. Aneta Štědrá		
VEDOUCÍ DIP	doc. Dr. Ing. Zbyněk Svoboda		
MÍSTO STAVBY	Tábor		
NÁZEV DIPLOMOVÉ PRÁCE Vestavba polikliniky do proluky		FORMÁT	A2
		DATUM	05/2017
OBSAH Konstrukční schéma 3NP a 4NP Výkres tvaru stropu 3NP a 4NP		STUPEŇ PD	DPS
		OZN. ČÁSTI	D 1.2
		MĚŘÍTKO 1:100	Č. VÝKRESU: 2