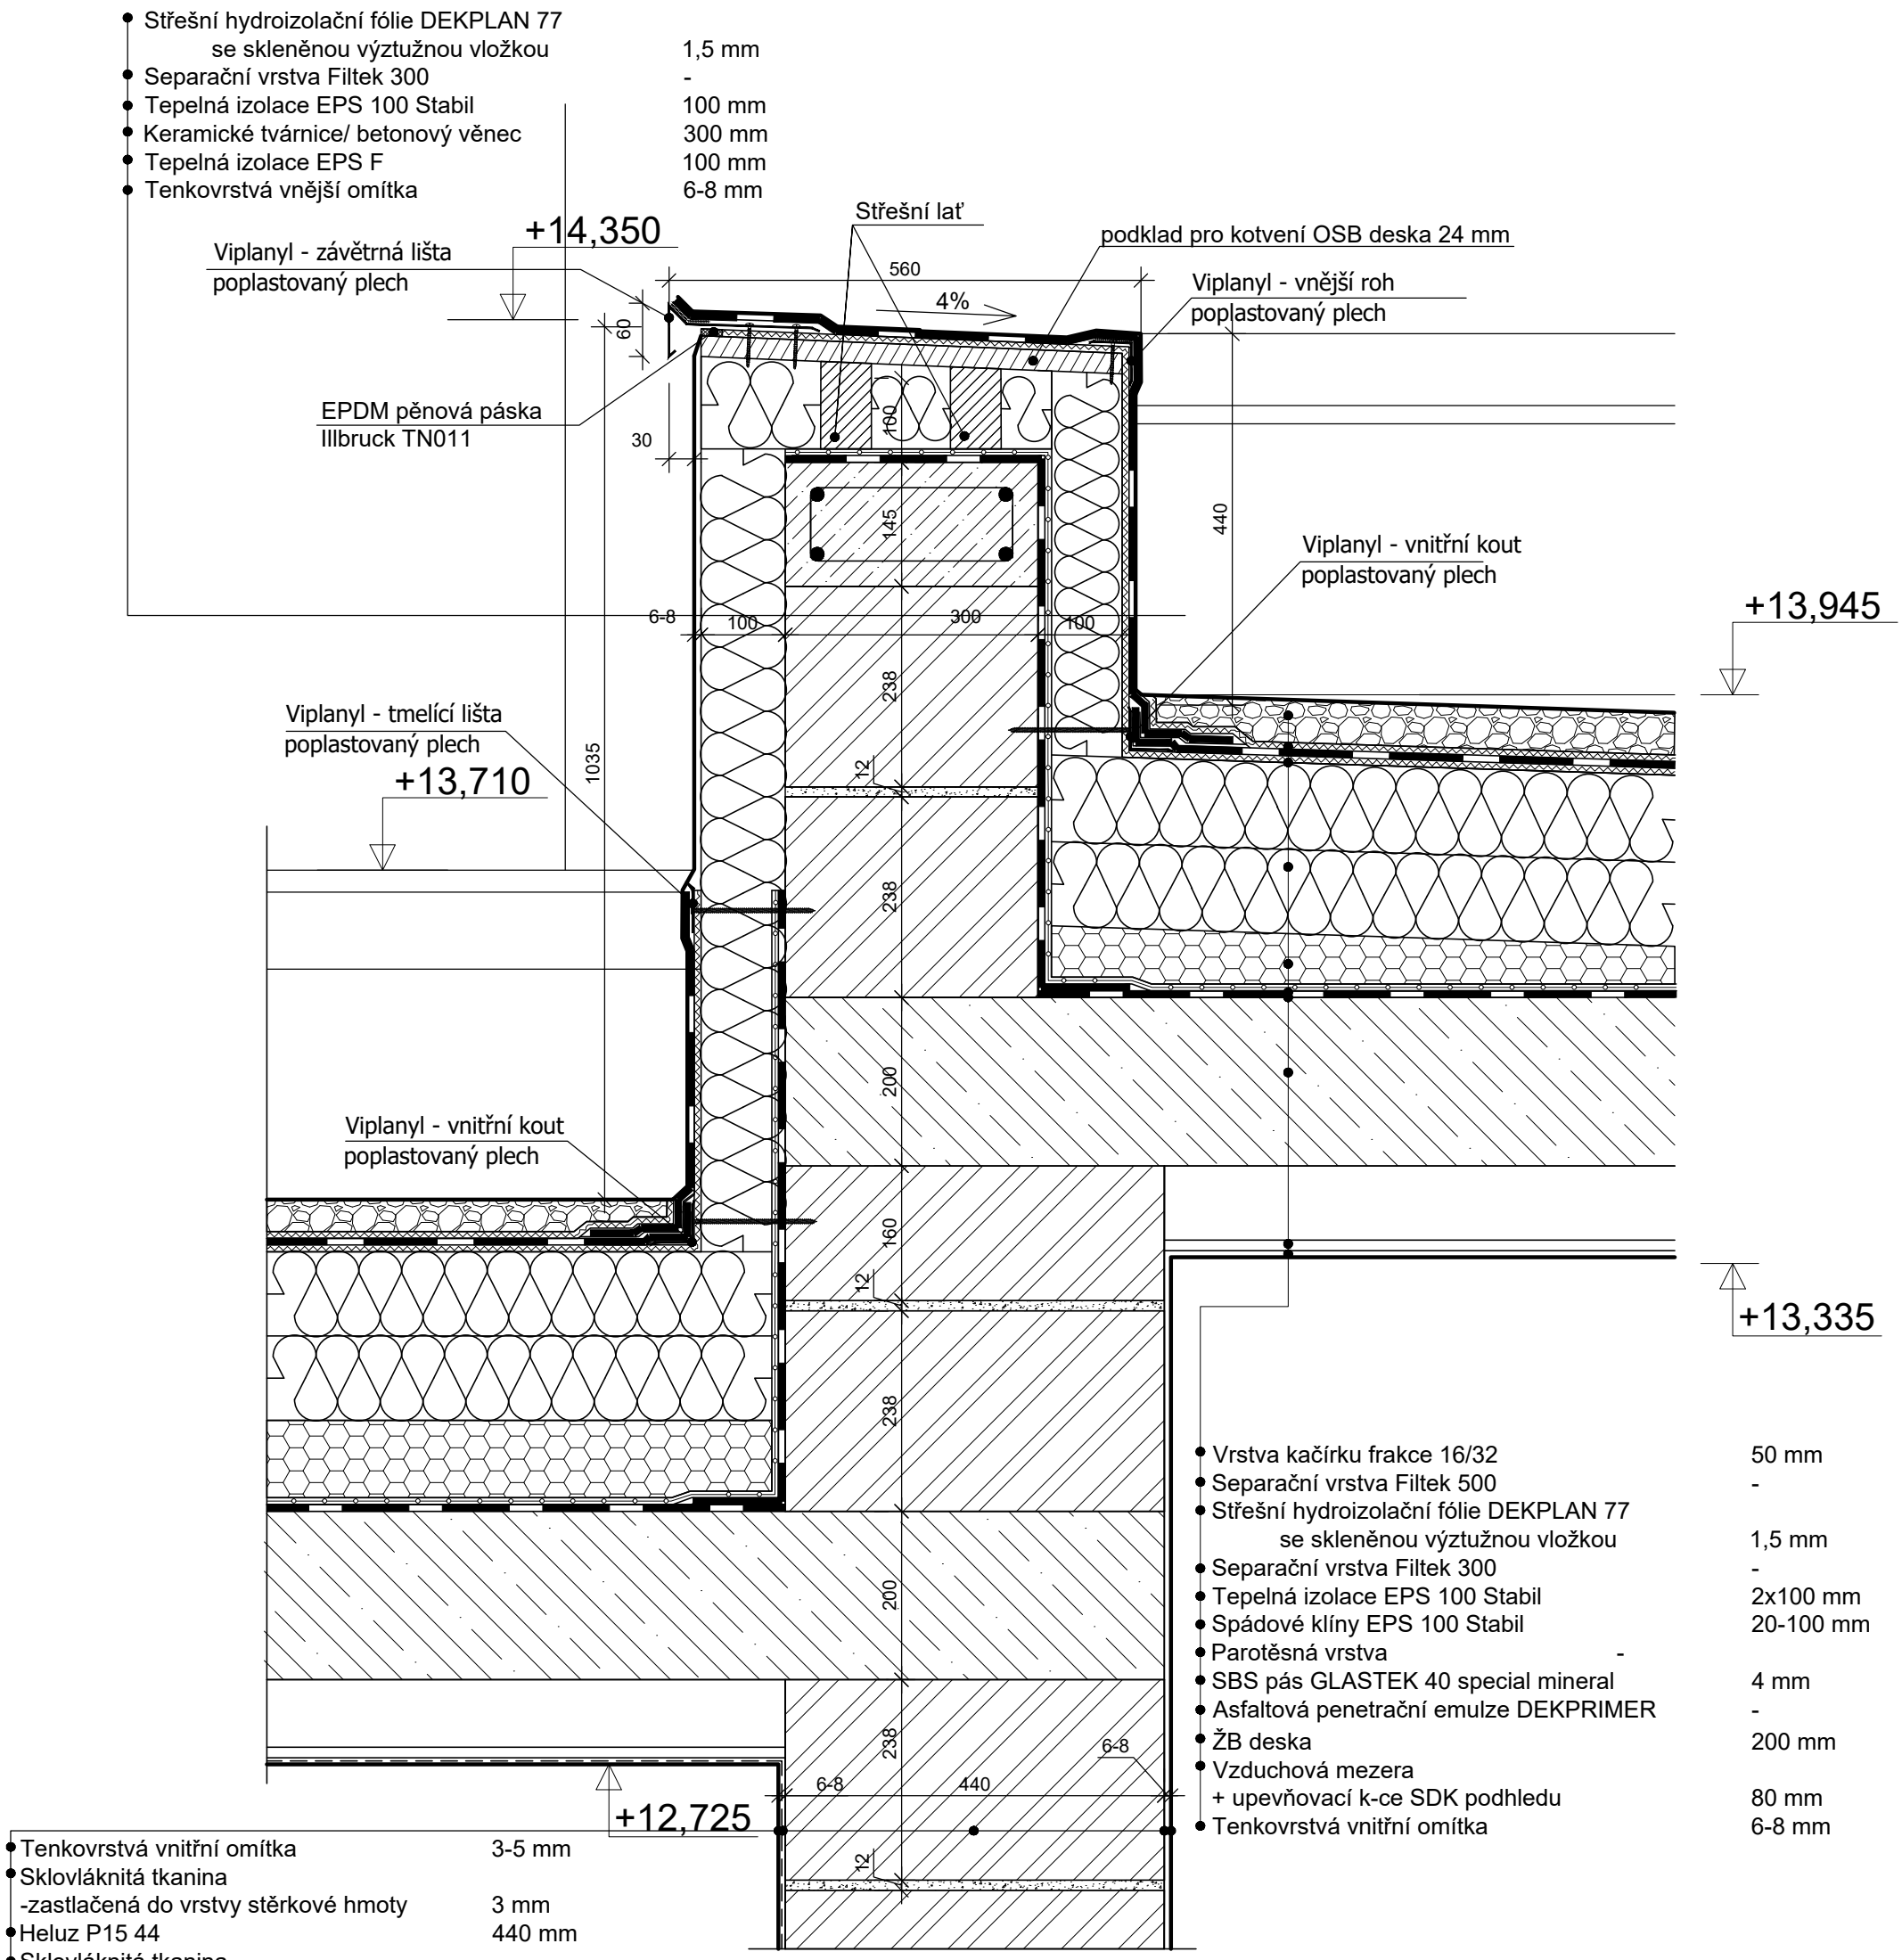

- Střešní hydroizolační fólie DEKPLAN 77 se skleněnou výztužnou vložkou — 1,5 mm
- Separační vrstva Filtek 300 — -
- Tepelná izolace EPS 100 Stabil — 100 mm
- Keramické tvárnice/ betonový věnec — 300 mm
- Tepelná izolace EPS F — 100 mm
- Tenkovrstvá vnější omítka — 6-8 mm

- Vrstva kačírku frakce 16/32 — 50 mm
- Separační vrstva Filtek 500 — -
- Střešní hydroizolační fólie DEKPLAN 77 se skleněnou výztužnou vložkou — 1,5 mm
- Separační vrstva Filtek 300 — -
- Tepelná izolace EPS 100 Stabil — 2x100 mm
- Spádové klíny EPS 100 Stabil — 20-100 mm
- Parotěsná vrstva — -
- SBS pás GLASTEK 40 special mineral — 4 mm
- Asfaltová penetrační emulze DEKPRIMER — -
- ŽB deska — 200 mm
- Vzduchová mezera + upevňovací k-ce SDK podhledu — 80 mm
- Tenkovrstvá vnitřní omítka — 6-8 mm

- Tenkovrstvá vnitřní omítka — 3-5 mm
- Sklovláknitá tkanina -zastlačená do vrstvy stěrkové hmoty — 3 mm
- Heluz P15 44 — 440 mm
- Sklovláknitá tkanina -zastlačená do vrstvy stěrkové hmoty — 3 mm
- Tenkovrstvá vnitřní omítka — 3-5 mm

PŘEDMĚT	124DPM- Diplomová práce	FAKULTA STAVEBNÍ ČVUT	
VYPRACOVALA	Bc. Aneta Štědrá		
VEDOUCÍ DIP	doc. Dr. Ing. Zbyněk Svoboda		
MÍSTO STAVBY	Tábor		
NÁZEV DIPLOMOVÉ PRÁCE Vestavba polikliniky do proluky		FORMÁT	A3
		DATUM	05/2017
OBSAH D-Detail mezi atiky		STUPEŇ PD	DPS
		OZN. ČÁSTI	D 1.1
		MĚŘÍTKO 1:8	Č. VÝKRESU: 13