1

M 1:1

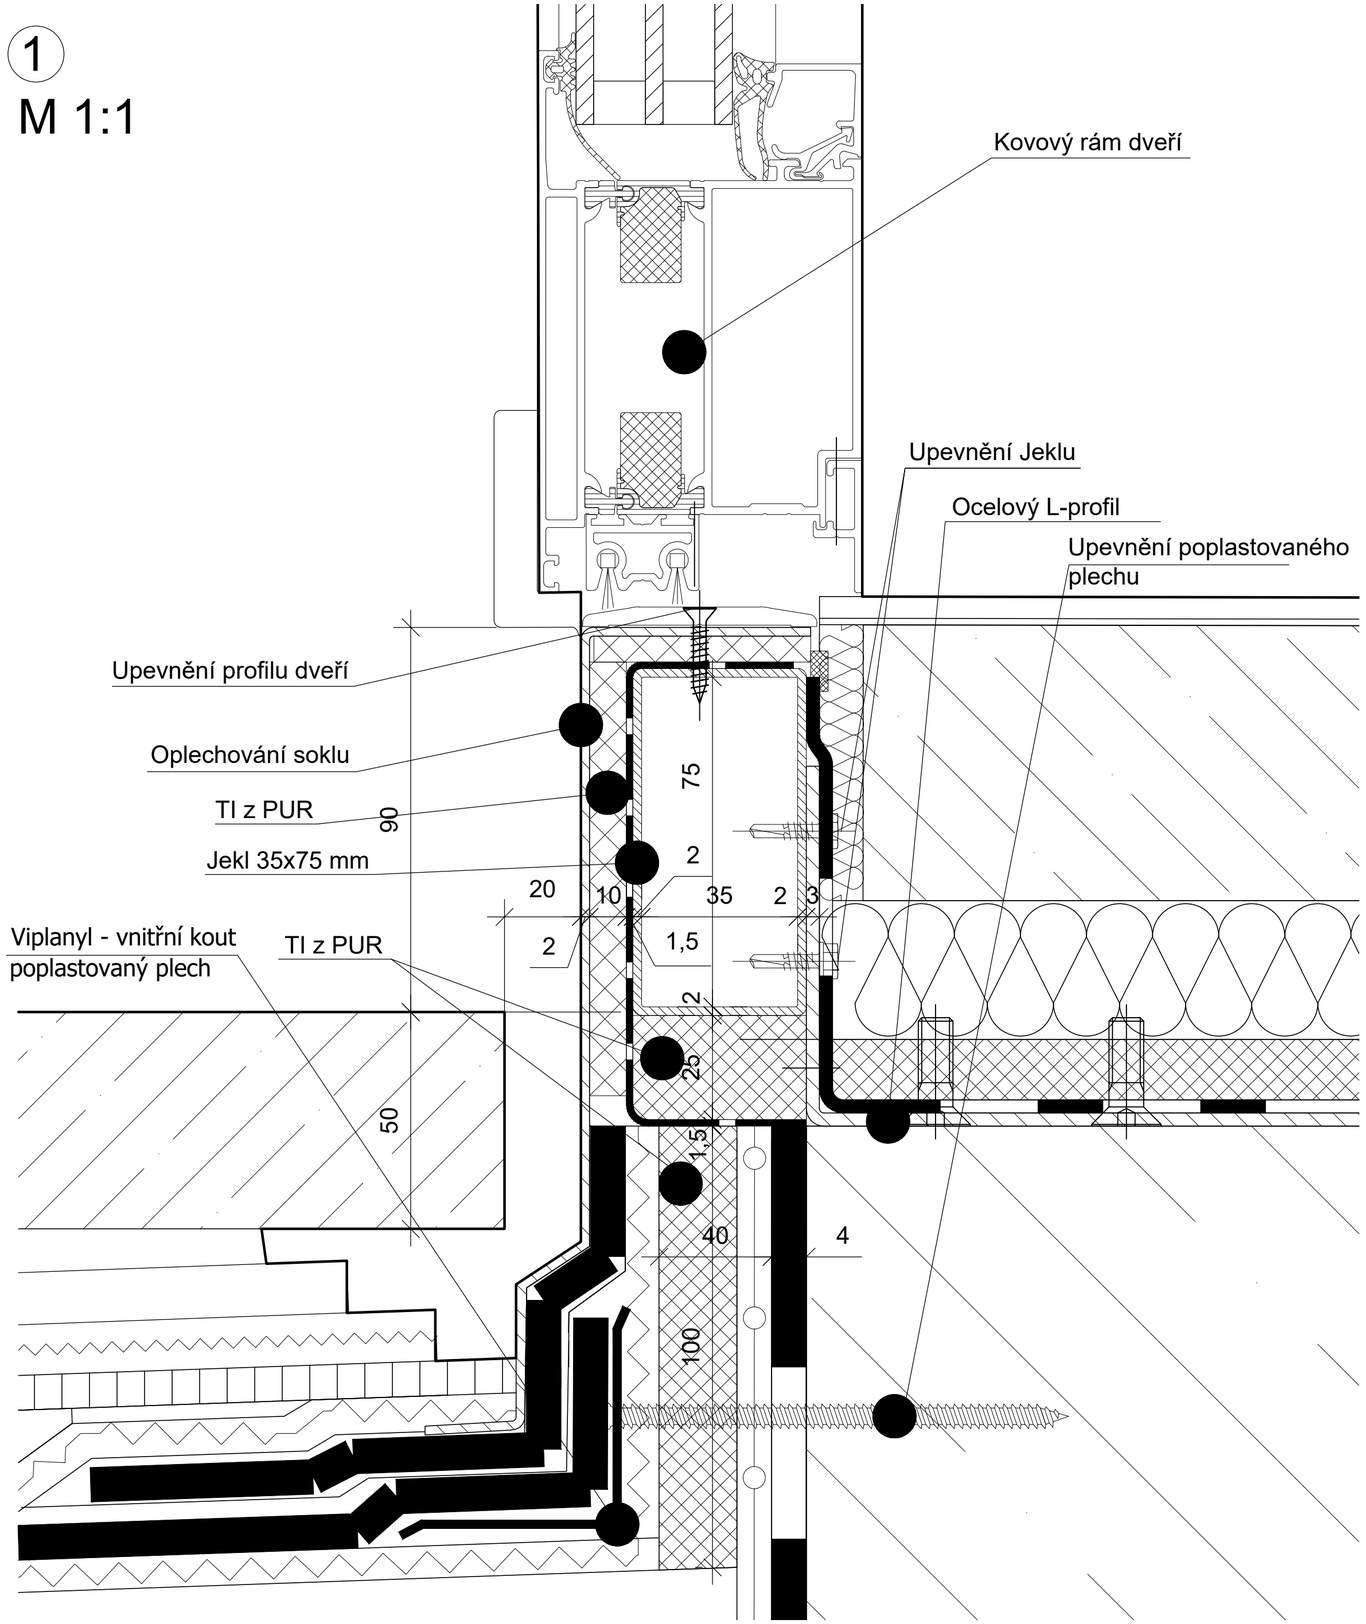

CELKOVÝ DETAIL
M 1:8

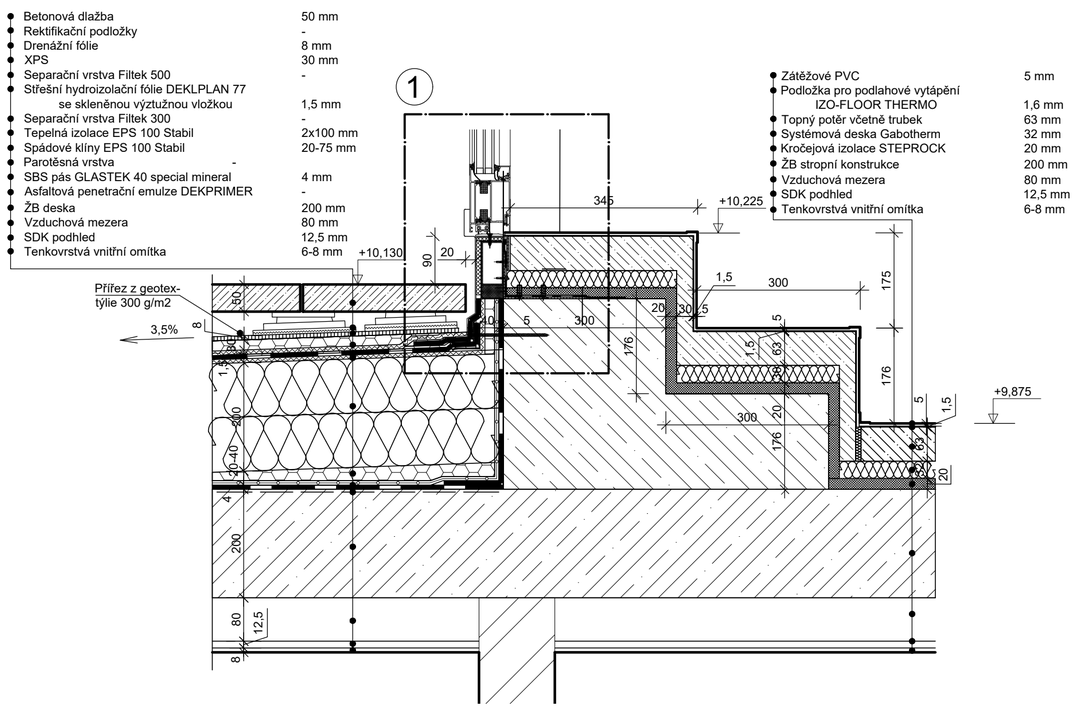

Betonová dlažba	50 mm	Zátěžové PVC	5 mm
Rektifikační podložky	-	Podložka pro podlahové vytápění IZO-FLOOR THERMO	1,6 mm
Drenážní fólie	8 mm	Topný potěr včetně trubek	63 mm
XPS	30 mm	Systémová deska Gabotherm	32 mm
Separační vrstva Filtek 500	-	Kročejová izolace STEPROCK	20 mm
Střešní hydroizolační fólie DEKLPLAN 77 se skleněnou výztužnou vložkou	1,5 mm	ŽB stropní konstrukce	200 mm
Separační vrstva Filtek 300	-	Vzduchová mezera	80 mm
Tepelná izolace EPS 100 Stabil	2x100 mm	SDK podhled	12,5 mm
Spádové klíny EPS 100 Stabil	20-75 mm	Tenkovrstvá vnitřní omítka	6-8 mm
Parotěsná vrstva	-		
SBS pás GLASTEK 40 special mineral	4 mm		
Asfaltová penetrační emulze DEKPRIMER	-		
ŽB deska	200 mm		
Vzduchová mezera	80 mm		
SDK podhled	12,5 mm		
Tenkovrstvá vnitřní omítka	6-8 mm		

PŘEDMĚT	124DPM- Diplomová práce	FAKULTA STAVEBNÍ ČVUT	
VYPRACOVALA	Bc. Aneta Štědrá		
VEDOUCÍ DIP	doc. Dr. Ing. Zbyněk Svoboda		
MÍSTO STAVBY	Tábor		
NÁZEV DIPLOMOVÉ PRÁCE Vestavba polikliniky do proluky		FORMÁT	A2
		DATUM	05/2017
OBSAH I- Detail dveří na terasu - lehký obvodový plášť		STUPEŇ PD	DPS
		OZN. ČÁSTI	D 1.1
		MĚŘÍTKO 1:8,1:1	Č. VÝKRESU: 18