



3NP

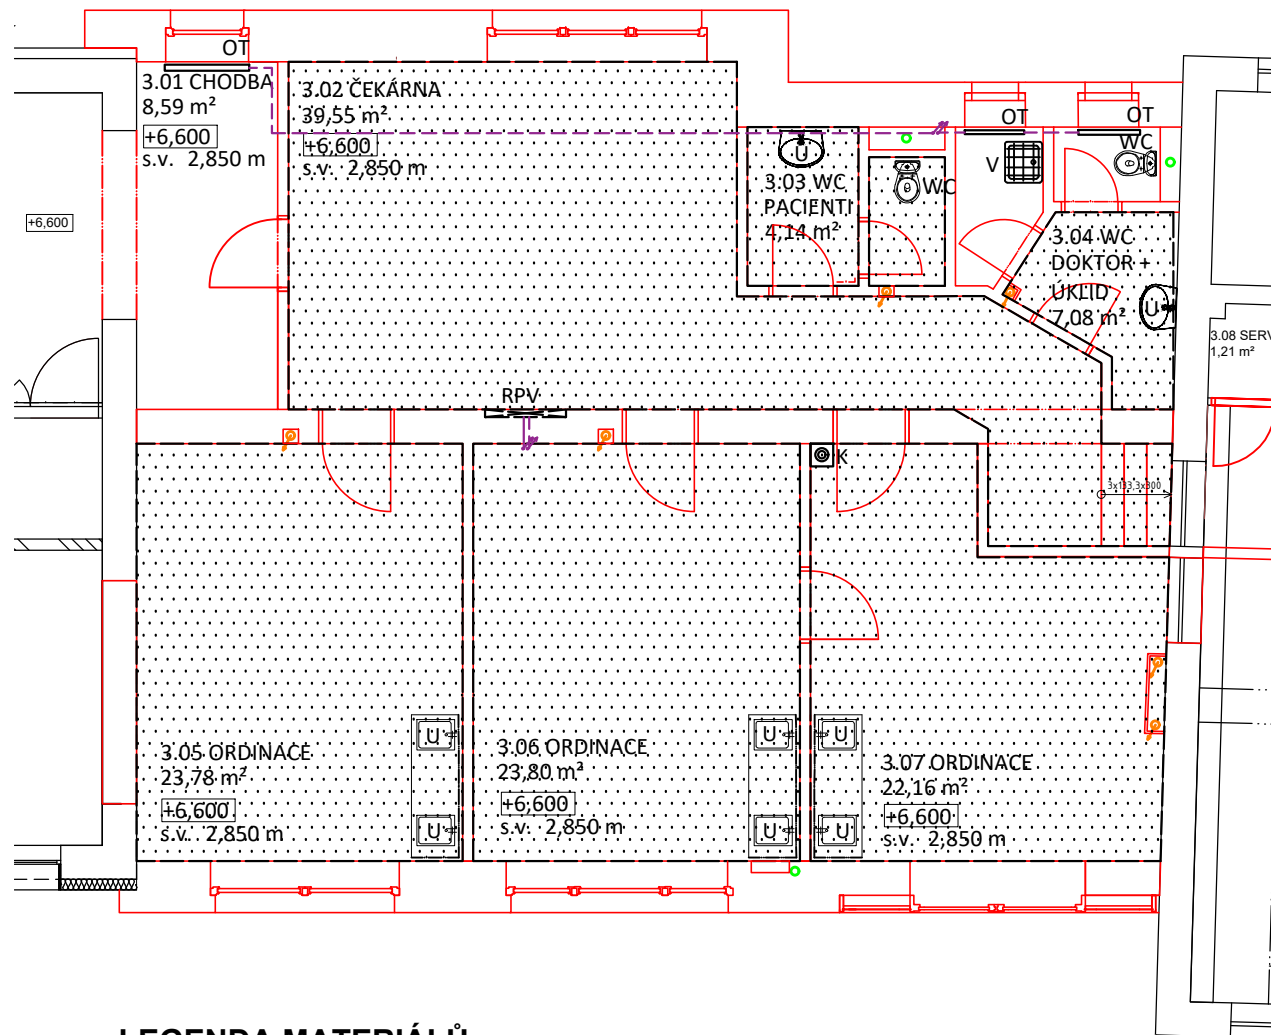

4NP

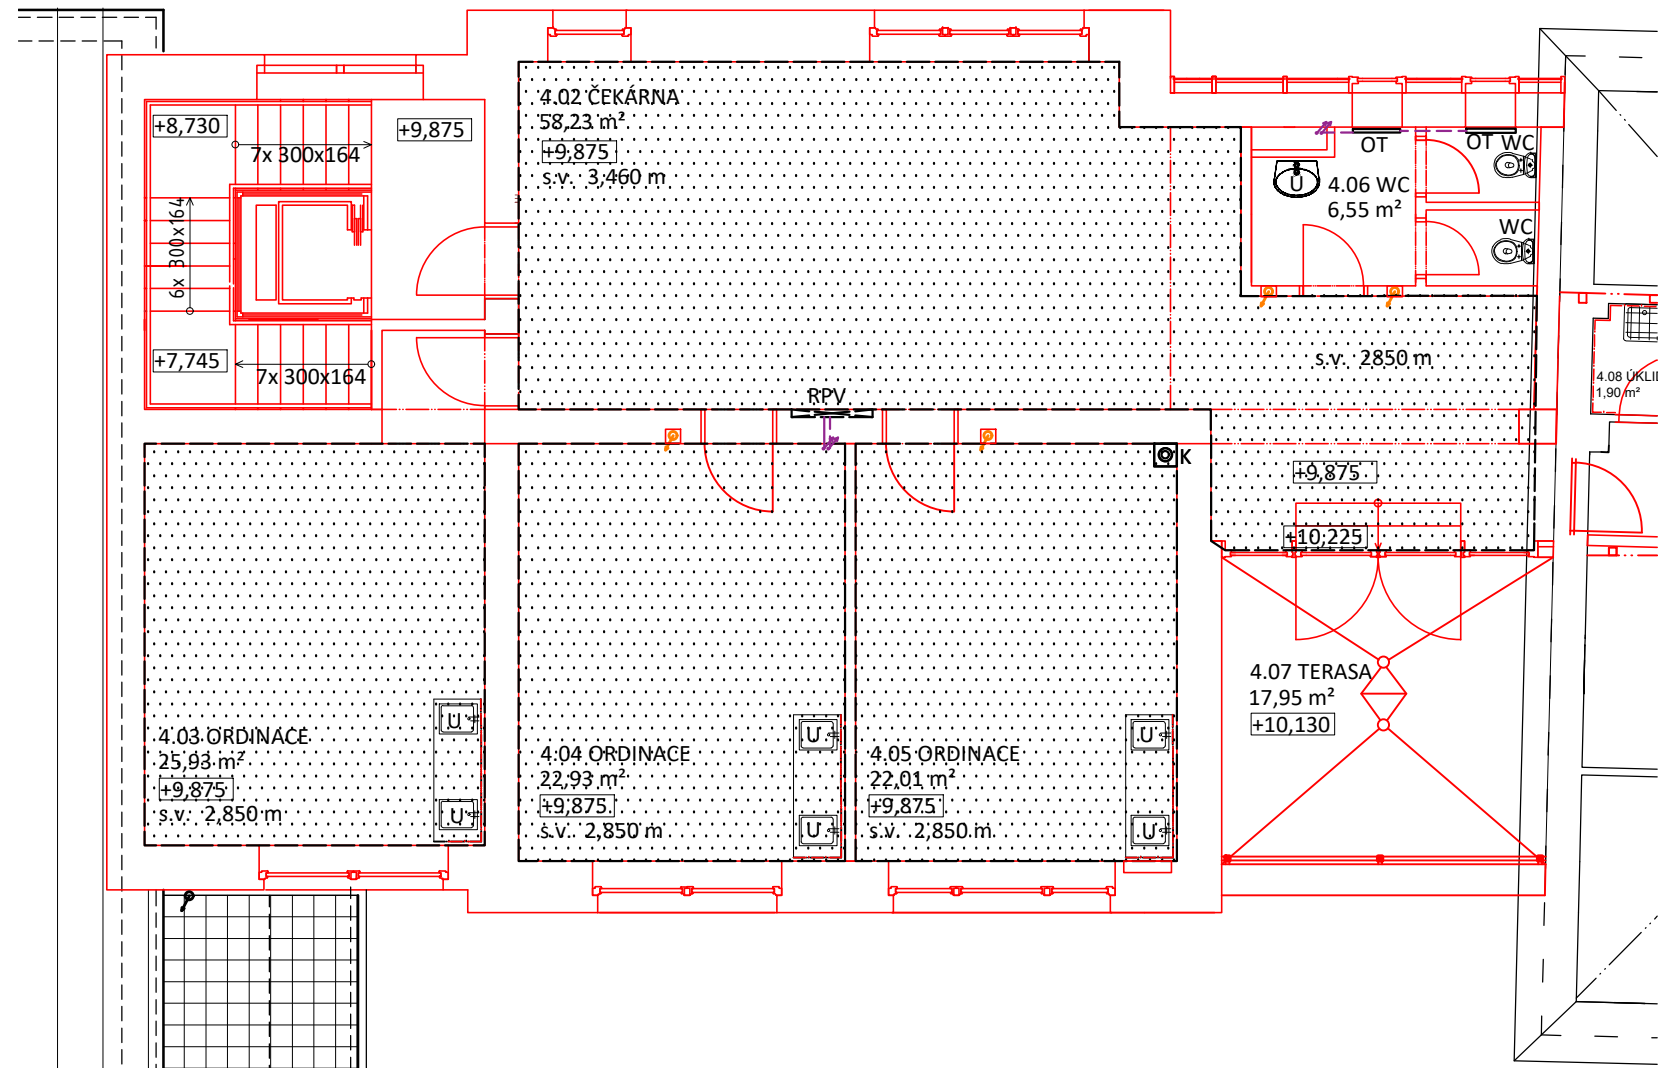

LEGENDA MATERIÁLŮ

- Stávající konstrukce
- Nové konstrukce
- Okruhy podlahového vytápění
- Splaškové odpadní potrubí- DN 110
- Střešní vpust
- Dešťové odpadní potrubí- PVC DN 100
- stoupační potrubí rozvody

LEGENDA ZAŘÍZOVACÍCH PŘEDMETŮ


- U - umyvadlo
- WC - klozet
- OT - otopné těleso
- K - komínové těleso
- V - výlevka
- RPV - rozdělovač podlahového vytápění

POZN.
- rozvody budou izolovány návlekovou tepelnou izolací

± 0,000 (1.NP) = 437,45 m.n.m. (Bpv)

0 0,5 m 1 m

5 m

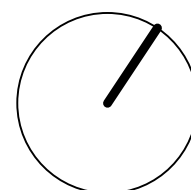

PŘEDMĚT	124DPM- Diplomová práce	FAKULTA STAVEBNÍ ČVUT	
VYPRACOVALA	Bc. Aneta Štědrá		
VEDOUcí DIP	doc. Dr. Ing. Zbyněk Svoboda		
MÍSTO STAVBY	Tábor		
NÁZEV	Vestavba polikliniky do proluky	FORMÁT	A3
ČÁST	124DPM- Diplomová práce	DATUM	05/2017
NÁZEV DIPLOMOVÉ PRÁCE: Vestavba polikliniky do proluky		STUPEŇ PD	DPS
OBSAH: D1.4- Technika prostředí staveb Vytápění- Púdorys 3NP, 4NP		OZN. ČÁSTI	D 1.4. a)
		MĚŘÍTKO 1:100	Č. VÝKRESU: 06