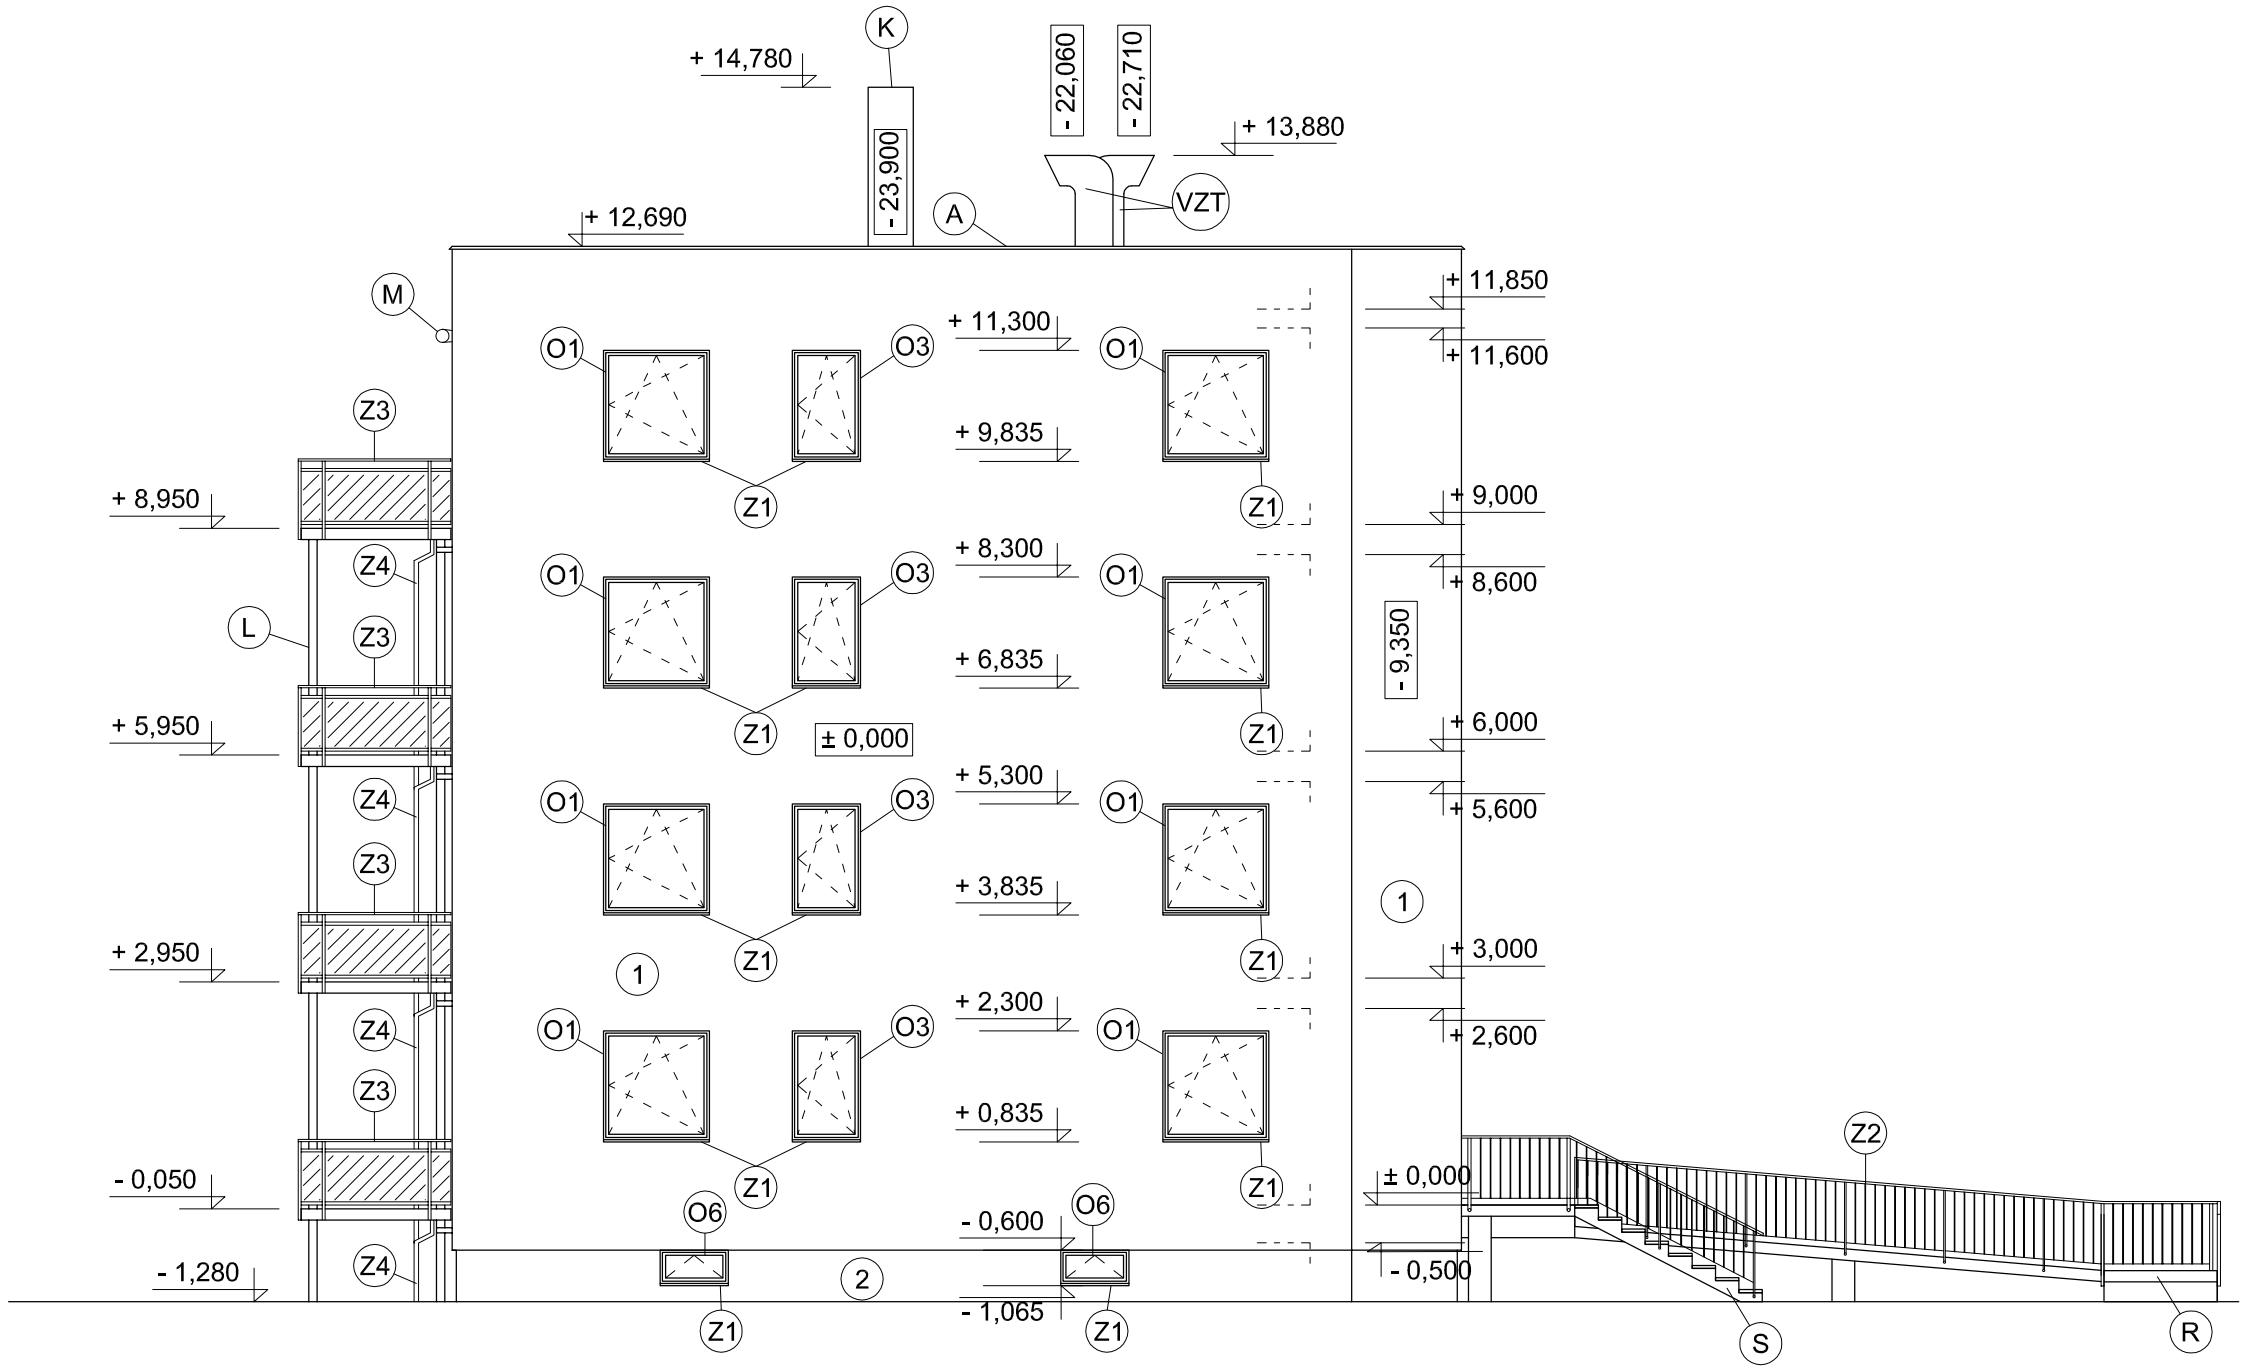


LEGENDA:
1...FASÁDA ZATEPLENÁ MINERÁLNÍ VATOU, OMÍTKA TENKOVRSTVÁ
2...SUTERÉNNÍ STĚNA ZATEPLENÁ POLYSTYRENEM, OMÍTKA DEKORAČNÍ SOKLOVÁ
A...OPLECHOVÁNÍ ATIKY
K...KOMÍN
VZT...KOMÍNY VZDUCHOTECHNIKY
R...RAMPA
S...SCHODNICOVÉ SCHODIŠTĚ
L...LODŽIE SAMONOSNÉ HLINÍKOVÉ, MODULA 400, PEKSTRA
Z1...OPLECHOVÁNÍ PARAPETU
Z2...ZÁBRADLÍ RAMPY
Z3...ZÁBRADLÍ LODŽIÍ
Z4...DEŠŤOVÉ SVODY LODŽIÍ
M...MARKÝZA ROLOVACÍ
O1 - O6...OKNA

VÝŠKOVÉ KÓTY V m, Bpv.

| | | |
|---|---|---|
| Zpracovala: A. NEHASILOVÁ | Vedoucí DP: prof. Ing. P. HÁJEK, CSc. | Fakulta stavební ČVUT |
| Název stavby: BYTOVÝ DŮM Praha, Chodov p.č. 2014/16 a 2014/1 | | Formát: 2 x A4 |
| | | Datum: 12/2016 |
| Název výkresu: VÝCHODNÍ POHLED | | Měřítko: 1:100 |
| | | Č. výkresu: 9 |