


# VEŘEJNÁ PROSTRANSTVÍ - SJEDNOCENÍ PLOCH

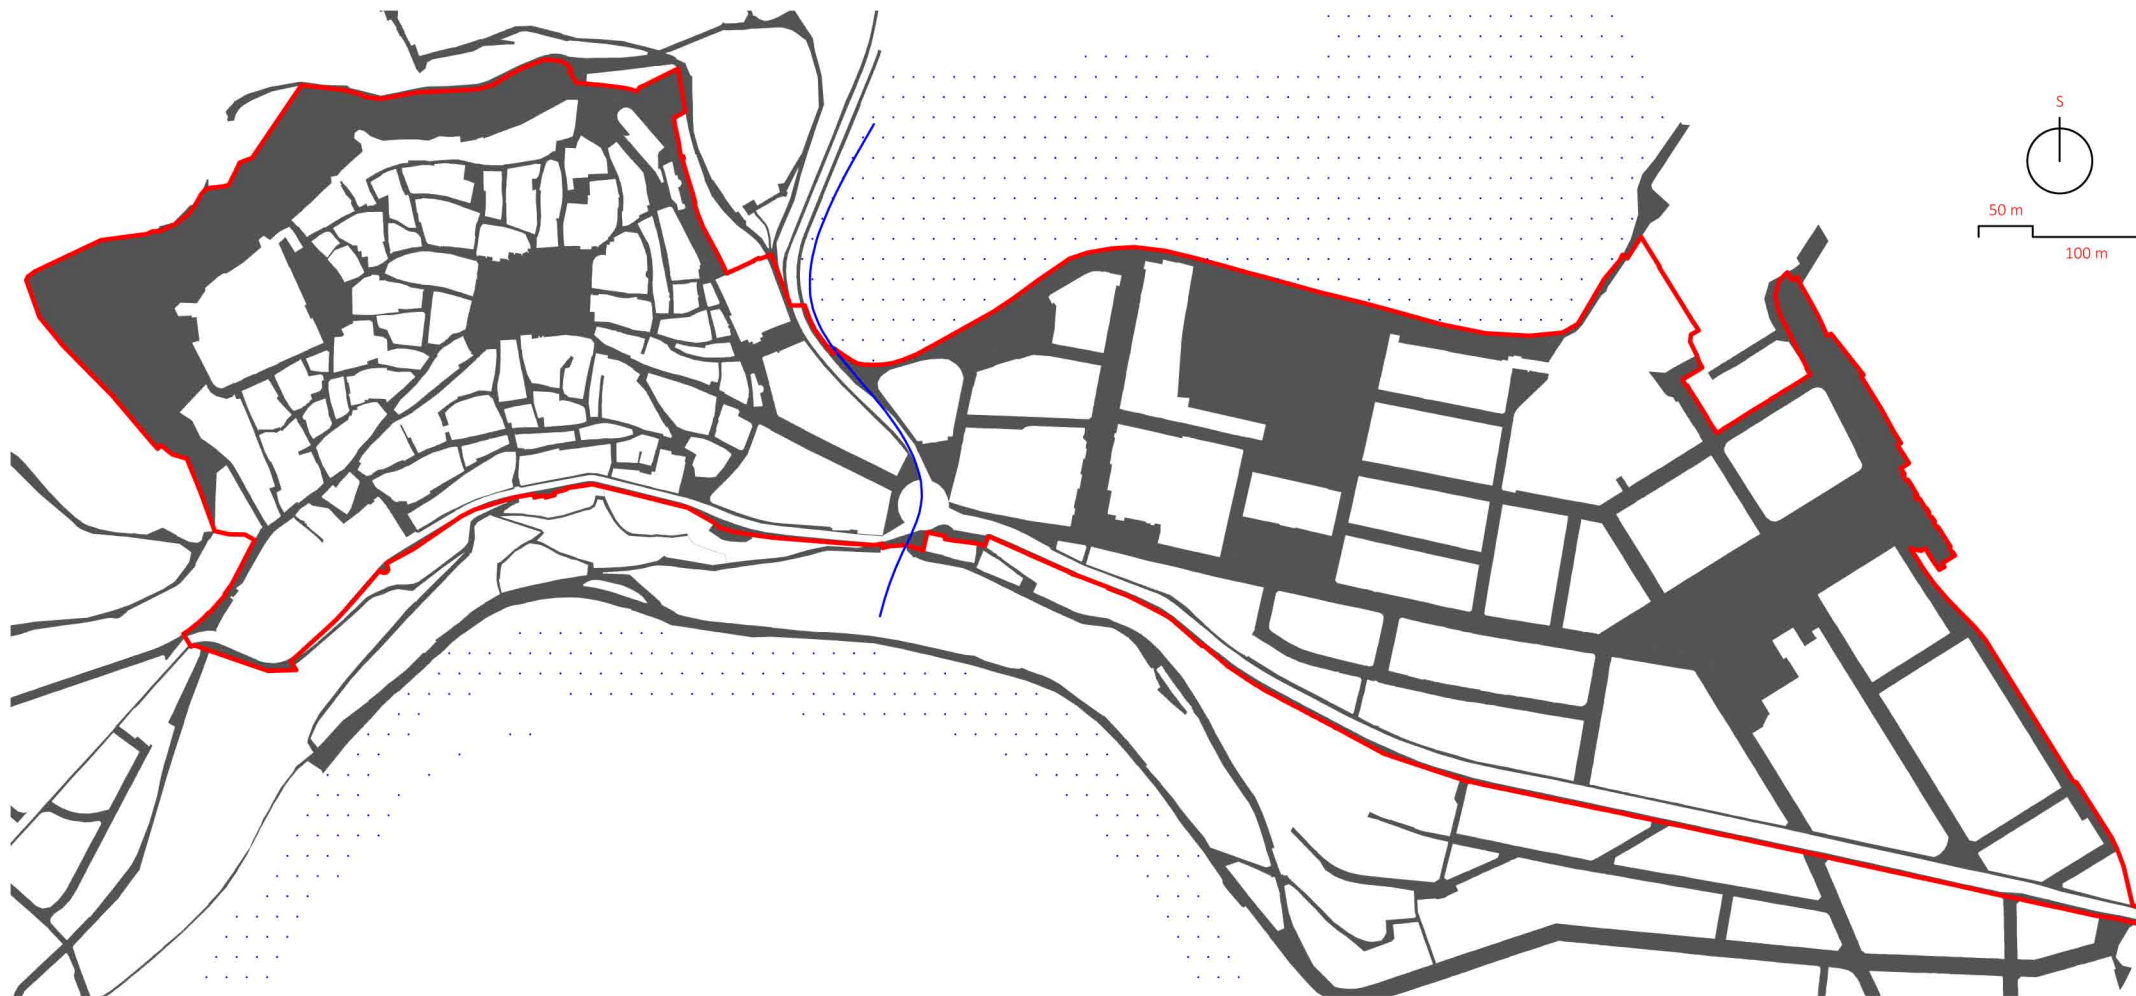

— HRANICE ŘEŠENÉHO ÚZEMÍ

—

HRANICE HISTORICKÉHO  
JÁDRA A NOVÉHO MĚSTA

■

PLOCHY VEŘEJNÝCH  
PROSTRANSTVÍ A ZELENĚ

•••••

VODNÍ PLOCHA