


VZOROVÝ PŘÍČNÝ ŘEZ

1:50

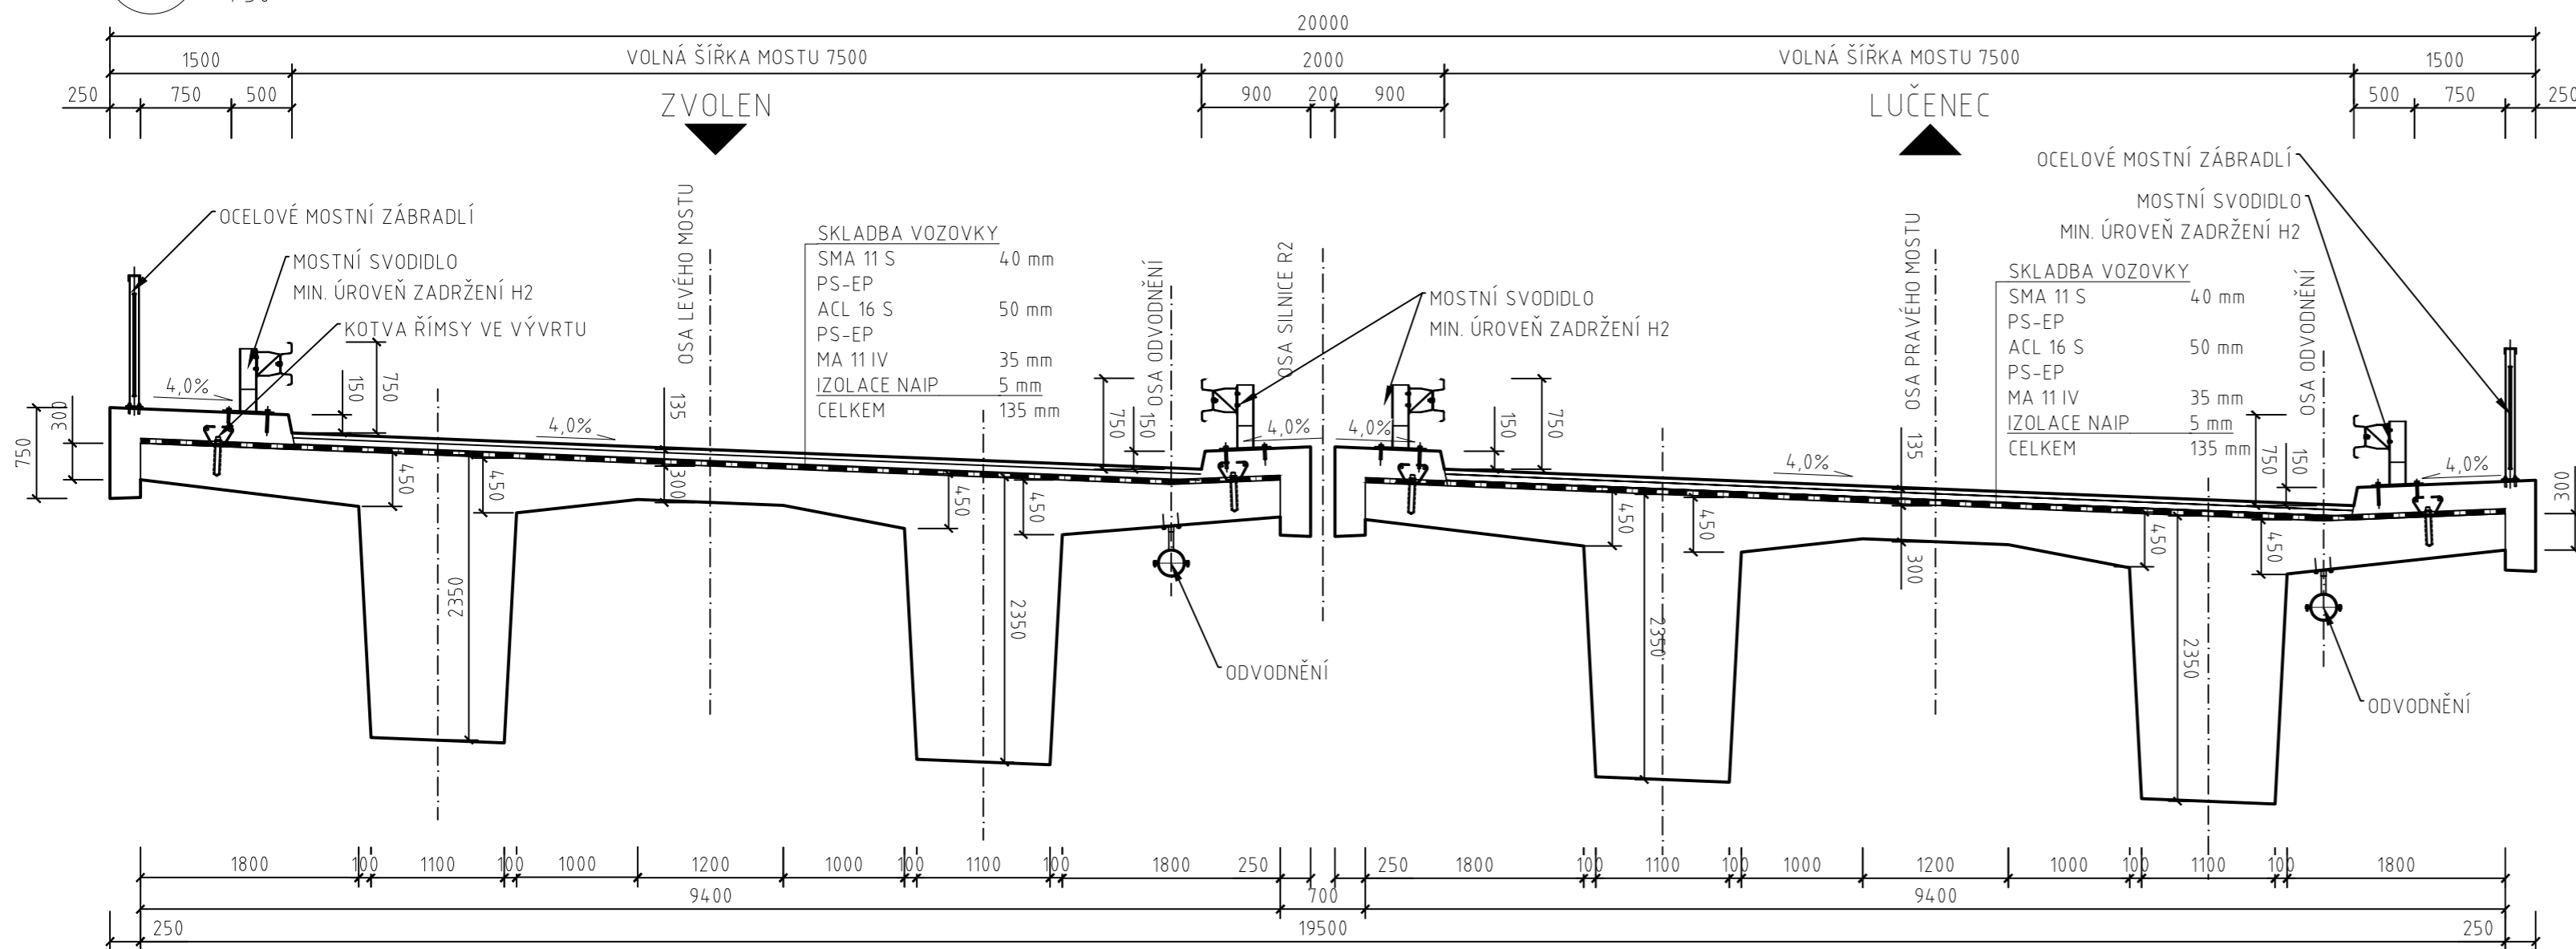

MATERIÁLY

| KONSTRUKCE | TŘÍDA BETONU | BETONÁŘSKÁ OCEL | PŘEDPÍNACÍ OCEL |
|----------------------------|-------------------------------|-----------------|-----------------------|
| ZÁKLADY | C 25/30 XF3 - XC4 + XD1 + XF3 | B500B | - |
| OPĚRY, ZÁVĚRNÉ ZDI, KŘÍDLA | C 30/37 - XC4 + XD1 + XF4 | B500B | - |
| LOŽISKOVÉ BLOKY | C 30/37 - XC4 + XD1 + XF4 | B500B | - |
| PILÍŘE | C 35/45 - XC4 + XD3 + XF4 | B500B | - |
| NOSNÁ KONSTRUKCE | C 35/45 - XC4 + XD1 + XF4 | B500B | Y1860 - S7 - 15,7 - A |
| ŘÍMSY | C 30/37 - XF4 + XC4 + XD3 | B500B | - |
| PILOTY | C 30/37 - XC2, XA1 | B500B | - |
| POKLADNÍ BETON | C 8/10 - X0 | - | - |

ČESKÉ VYSOKÉ UČENÍ TECHNICKÉ V PRAZE
FAKULTA STAVEBNÍ – KATEDRA BETONOVÝCH KONSTRUKCÍ



VYPRACOVAL:
Bc. HOANG DO XUAN

VEDOUcí CVIČENÍ:
ING. ROMAN ŠAFÁŘ Ph.D.

TÉMA PRÁCE

NÁVRH ESTAKÁDY NA KOMUNIKACI
R2 U LUČENCE

MĚŘITKO: 1:50

DATUM: LEDEN 2017

NÁZEV PŘÍLOHY:

VZOROVÝ PŘÍČNÝ ŘEZ

ČÍSLO PŘÍLOHY:

3