


M 1:50

REZ A-A'


OSA NOSNÉ KONSTRUKCE

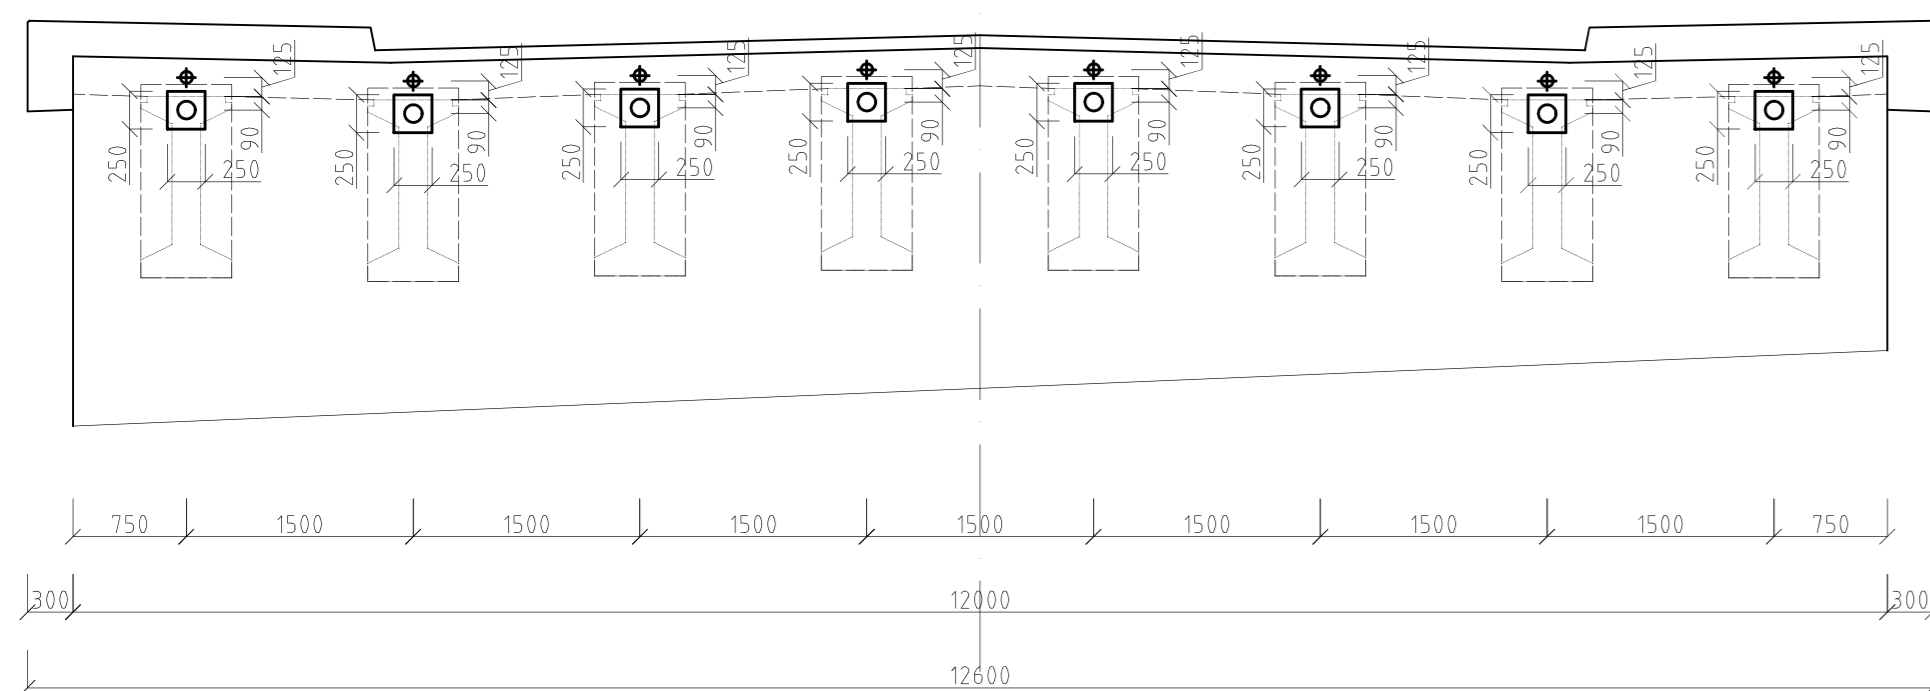


M 1:50

REZ B-B'


OSA NOSNÉ KONSTRUKCE

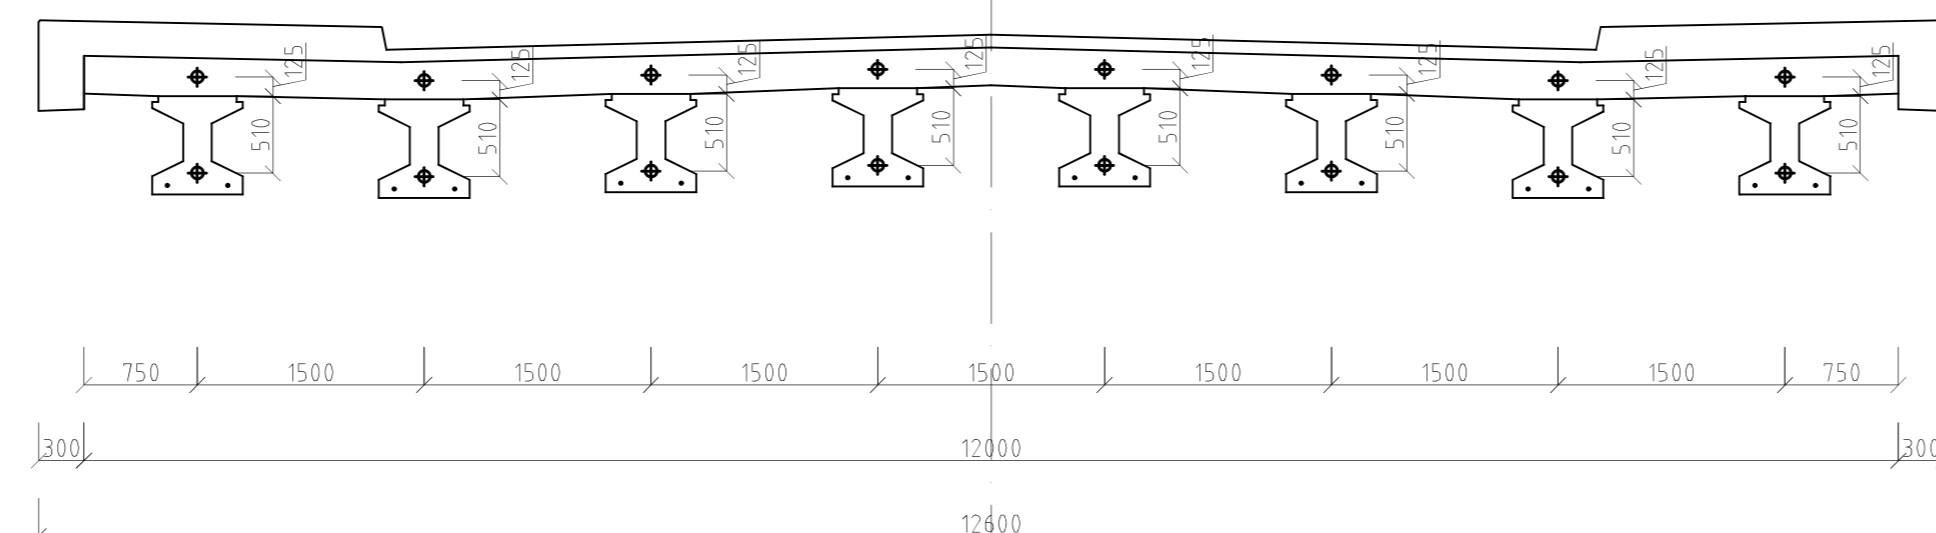

M 1:10

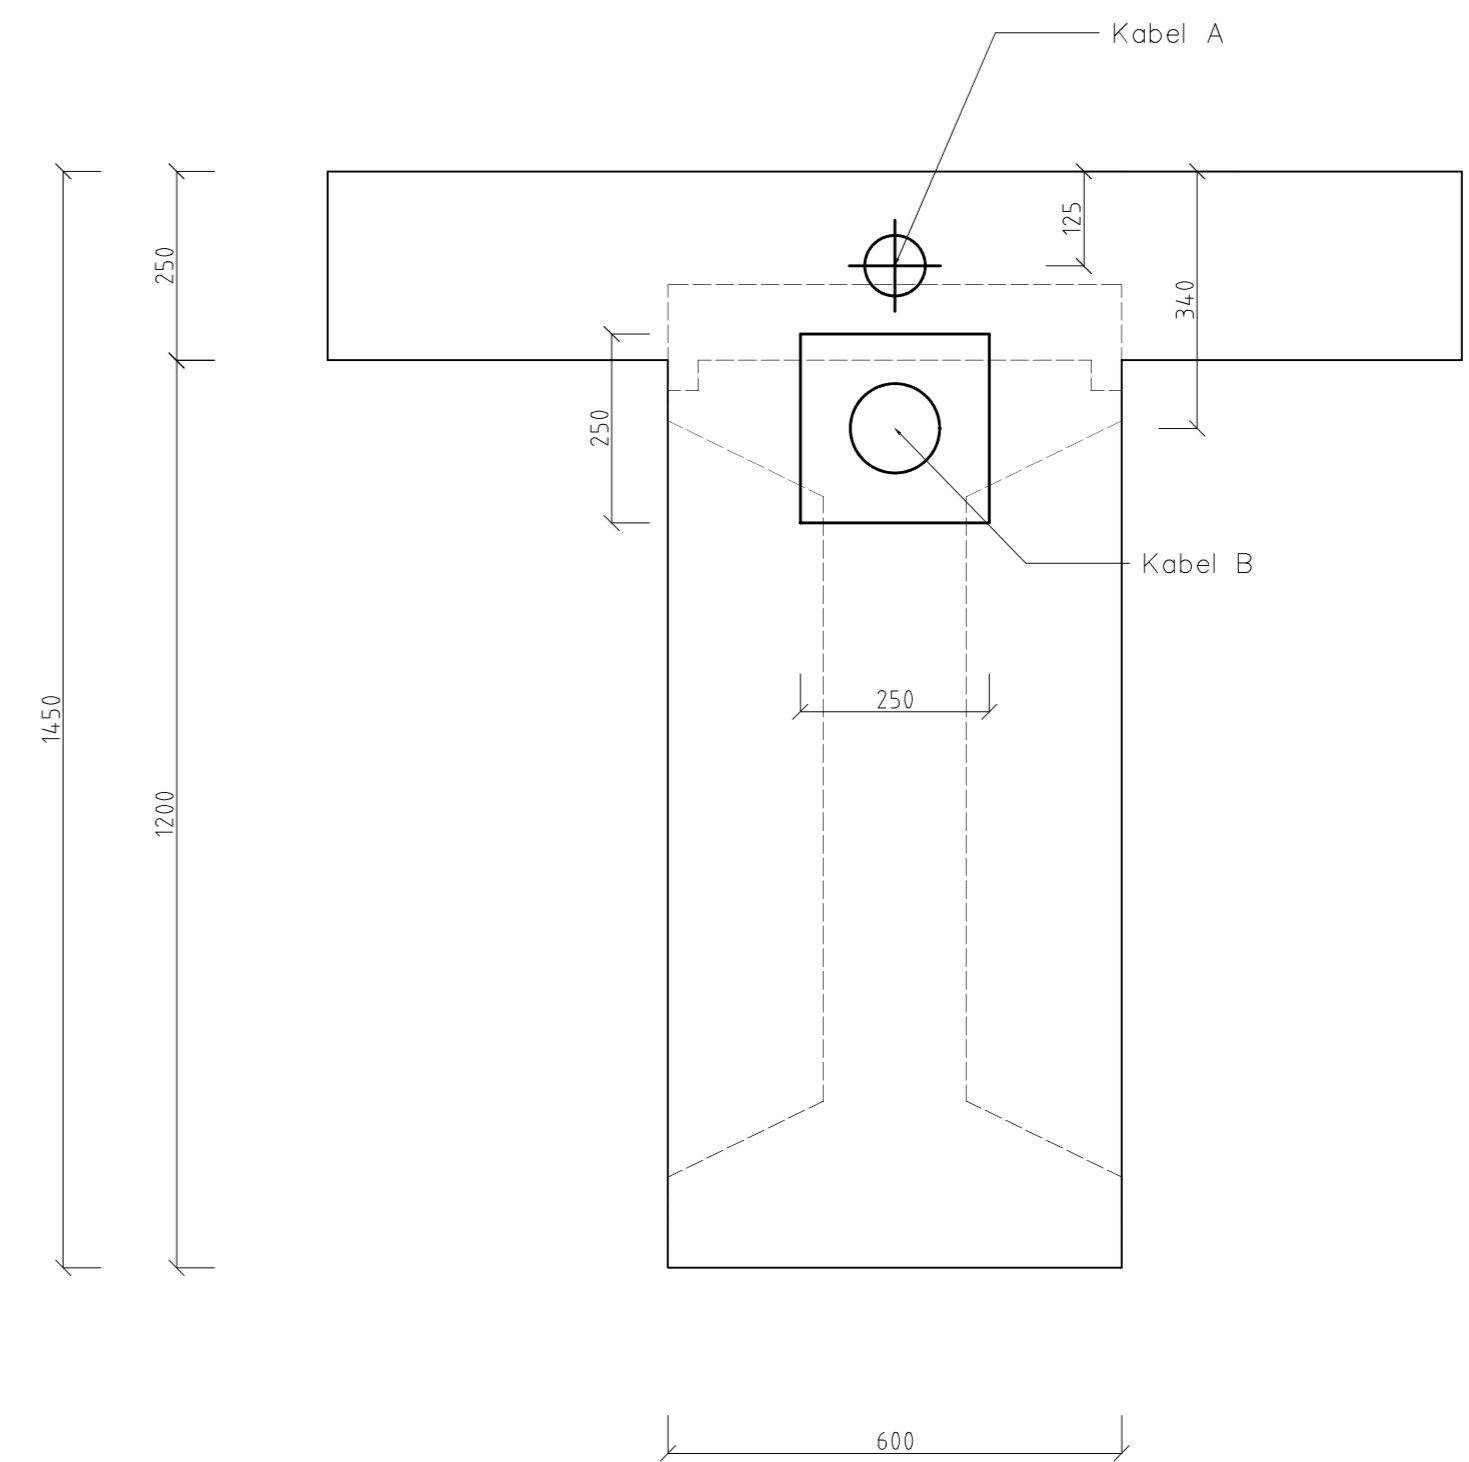

M 1:10

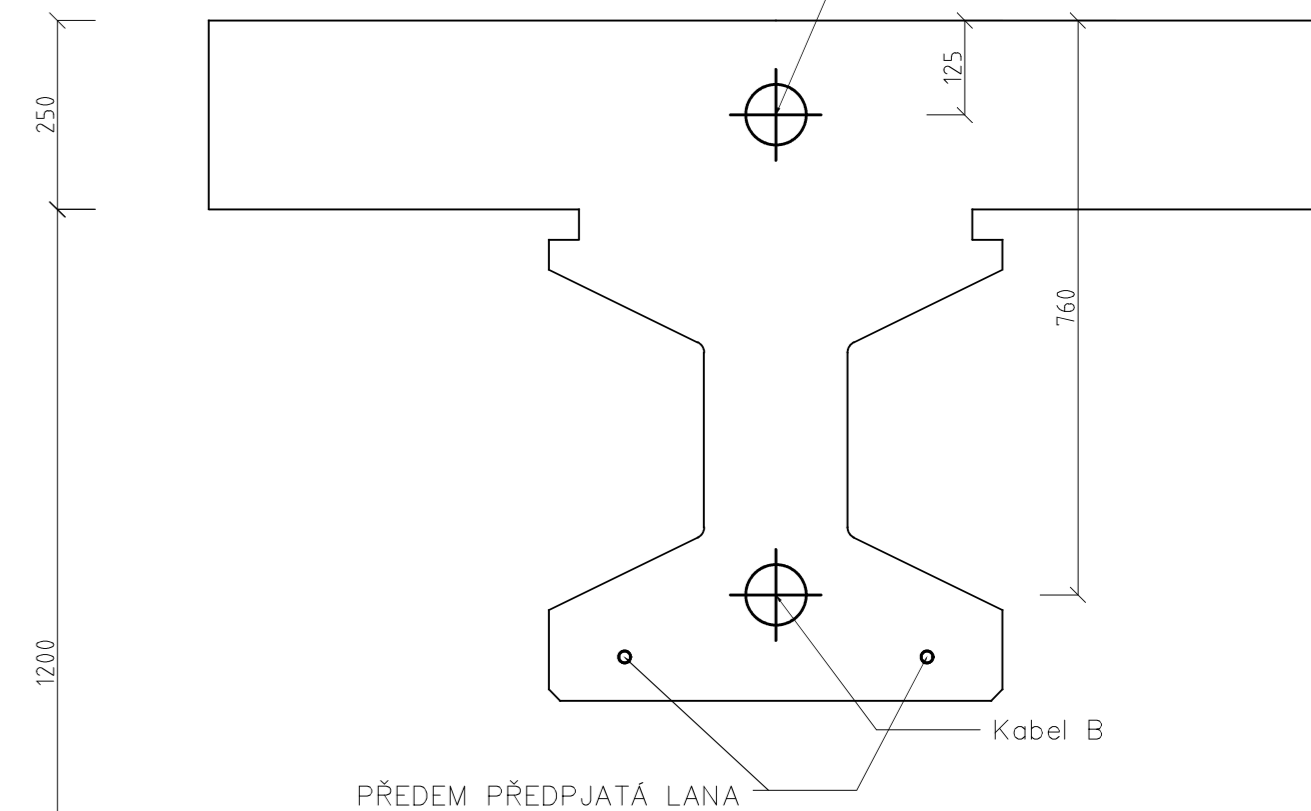

PŘEDEM PŘEDPJATÁ LANA

MATERIÁLY

BETON:
 NOSNÍKY C 50/60 - XF2+XC4+XD3
 SPÁRY MEZI NOSNÍKY C 110/130 - XF2+XD1
 SPŘAŽUJÍCÍ DESKA C 40/50 - XF2+XD1

OCEL:
 PŘEDPÍNAČÍ VÝZTUŽ Y1860 S7 - 15,7 - třída relaxace 2
 BETONÁŘSKÁ VÝZTUŽ B 500B

VYPRACOVAL:	Michal Kulhavy	
PŘEONÁŠEJÍCÍ:	Prof. Ing. Jan L. Vitek, CSc., FEng.	
CVIČÍCÍ:	Prof. Ing. Jan L. Vitek, CSc., FEng.	
ROČNÍK:	2.	
AKAD. ROK:	2016/17	
SEMESTR:	ZIMNÍ	
MĚŘÍTKO:	1:50/1:10	
FORMÁT:	2+(A4)	
DIPLOMOVÁ PRÁCE		
POLOHA PŘEDPÍNAČÍ VÝZTUŽE V PŘÍČNÉM ŘEZU V POLI A NAD PODPOROU		