

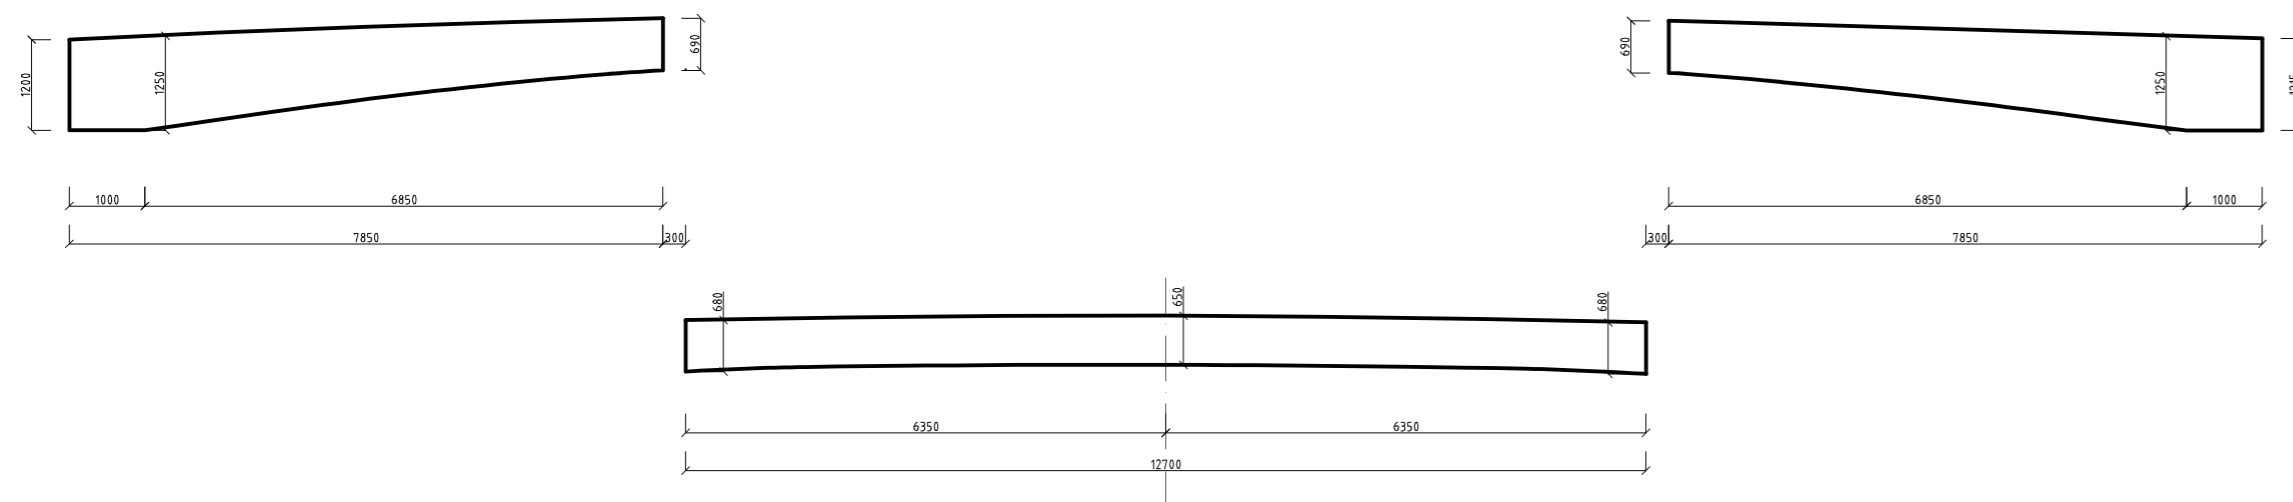


M 1:100

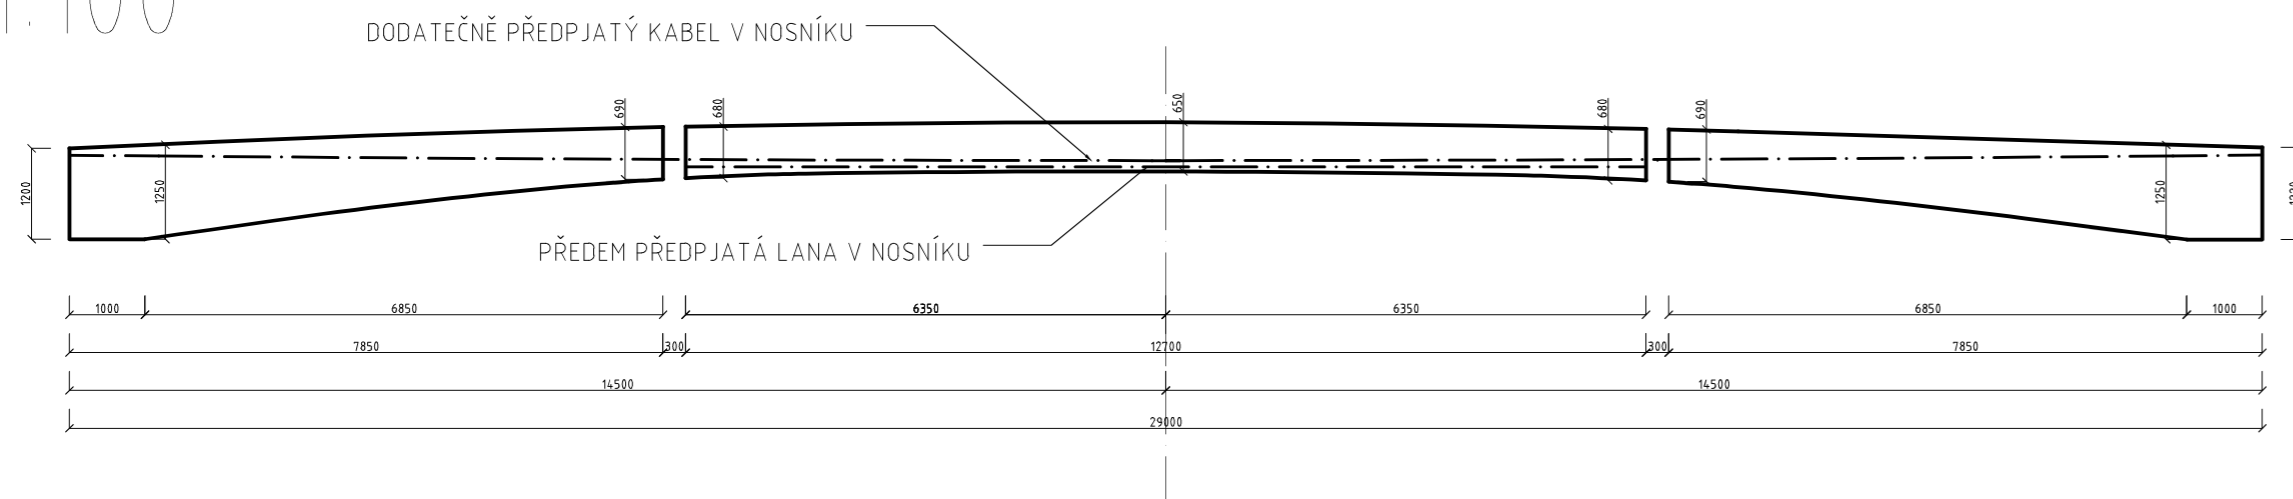

M 1:25

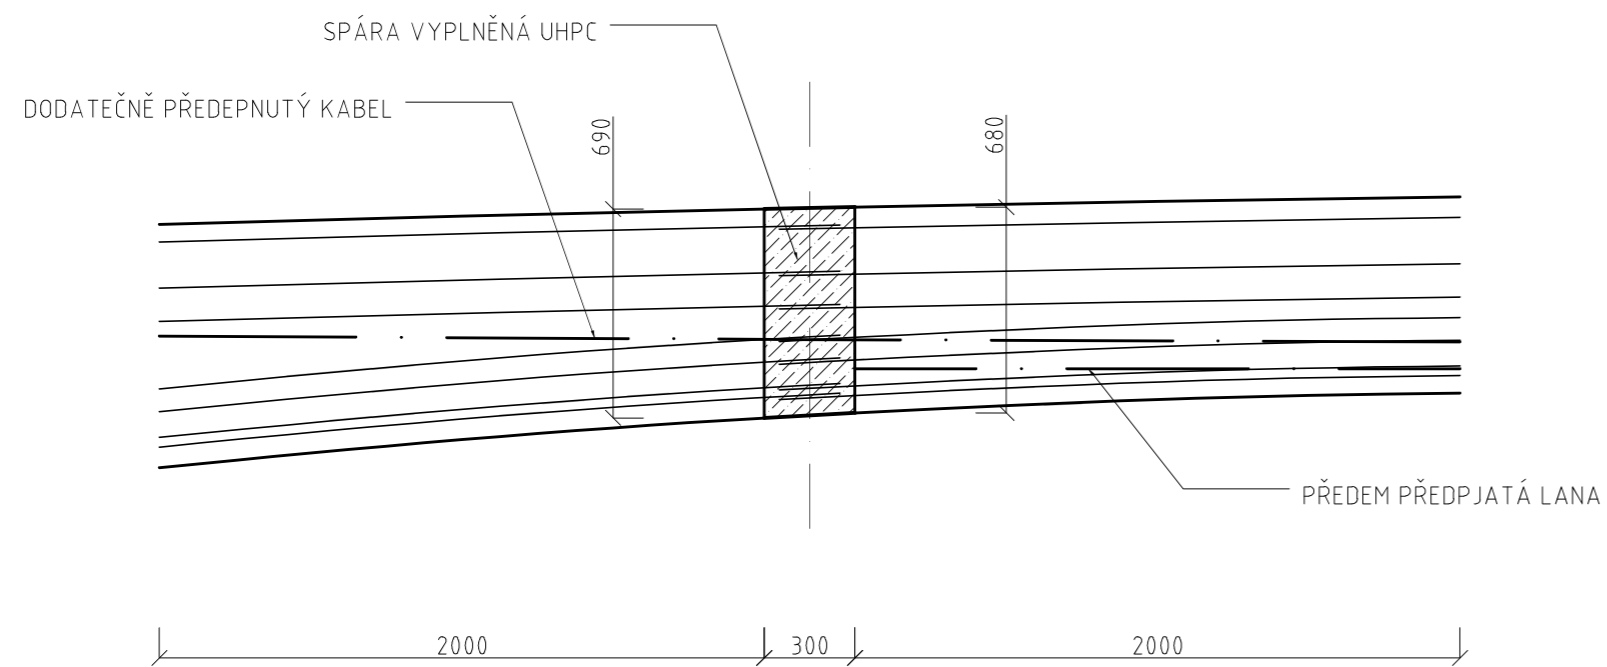

MATERIÁLY

BETON:
 NOSNÍKY C 50/60 - XF2+XC4+XD3
 SPÁRY MEZI NOSNÍKY C 110/130 - XF2+XD1
 SPŘAHOVACÍ DESKA C 40/50 - XF2+XD1

OČEL:
 PŘEDPÍNACÍ VÝZTUŽ Y1860 S7 - 15,7 - třída relaxace 2
 BETONÁŘSKÁ VÝZTUŽ B 500B

VYPRACOVAL:	Michal Kulhavý	
PŘEDNÁŠEJÍCÍ:	Prof. Ing. Jan L. Vitek, CSc., FEng.	
CVIČÍCÍ:	Prof. Ing. Jan L. Vitek, CSc., FEng.	
ROČNÍK:	2.	
AKAD. ROK	2016/17	
SEMESTR:	ZIMNÍ	
MĚŘÍTKO:	1:100/1:25	
FORMÁT:	2+(A4)	
DIPLOMOVÁ PRÁCE		
SCHÉMA NOSNÍKOVÝCH DÍLŮ V PODÉLNÉM SMĚRU		