




Příčný řez 7
Staničení: 31,233 391 km

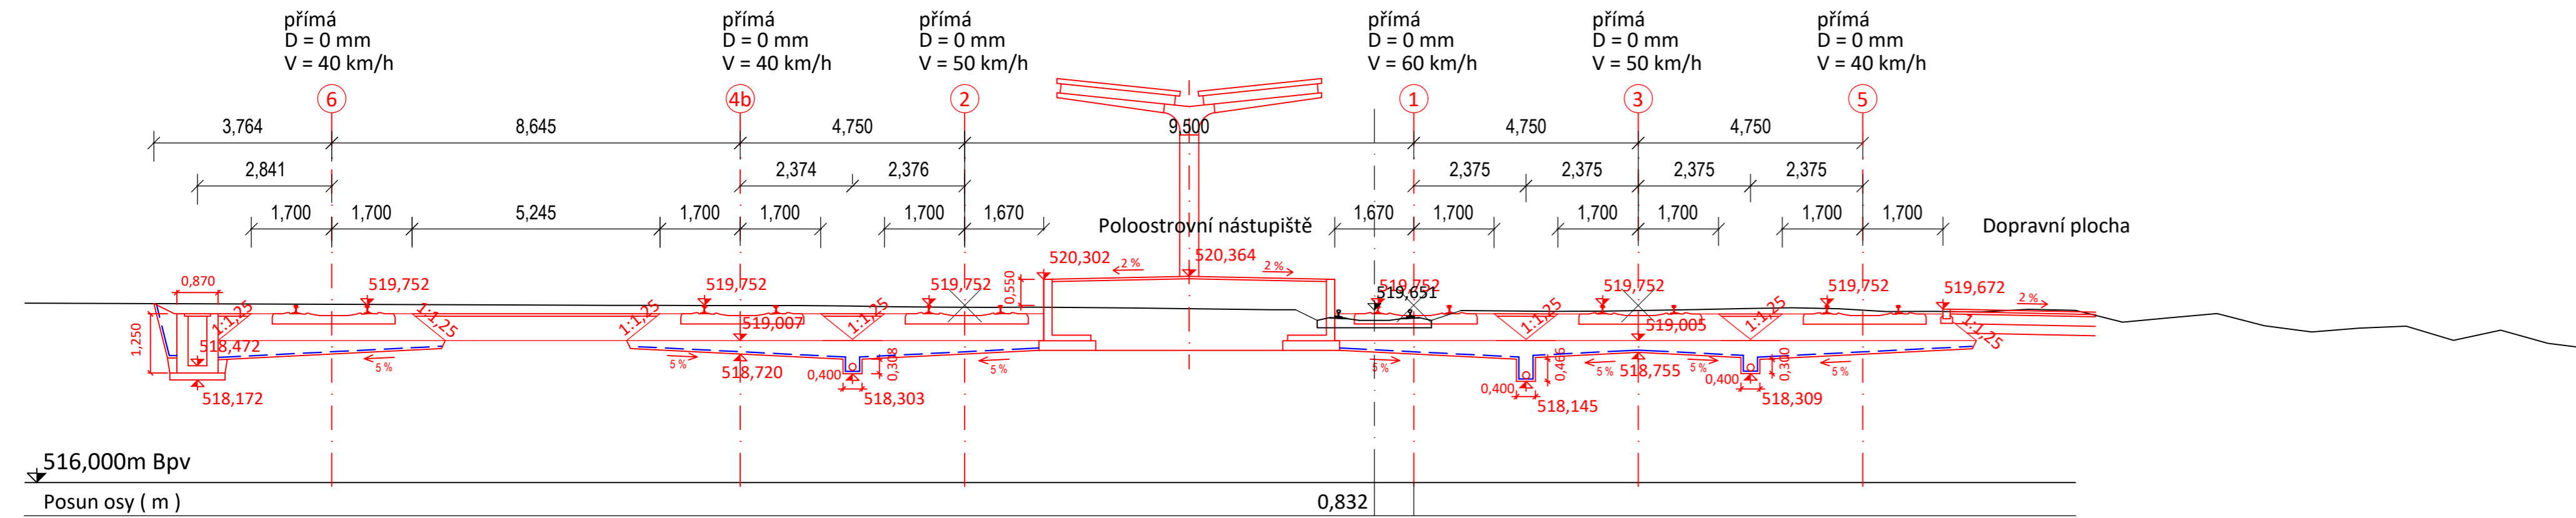


Příčný řez 9
Staničení: 31,333 391 km

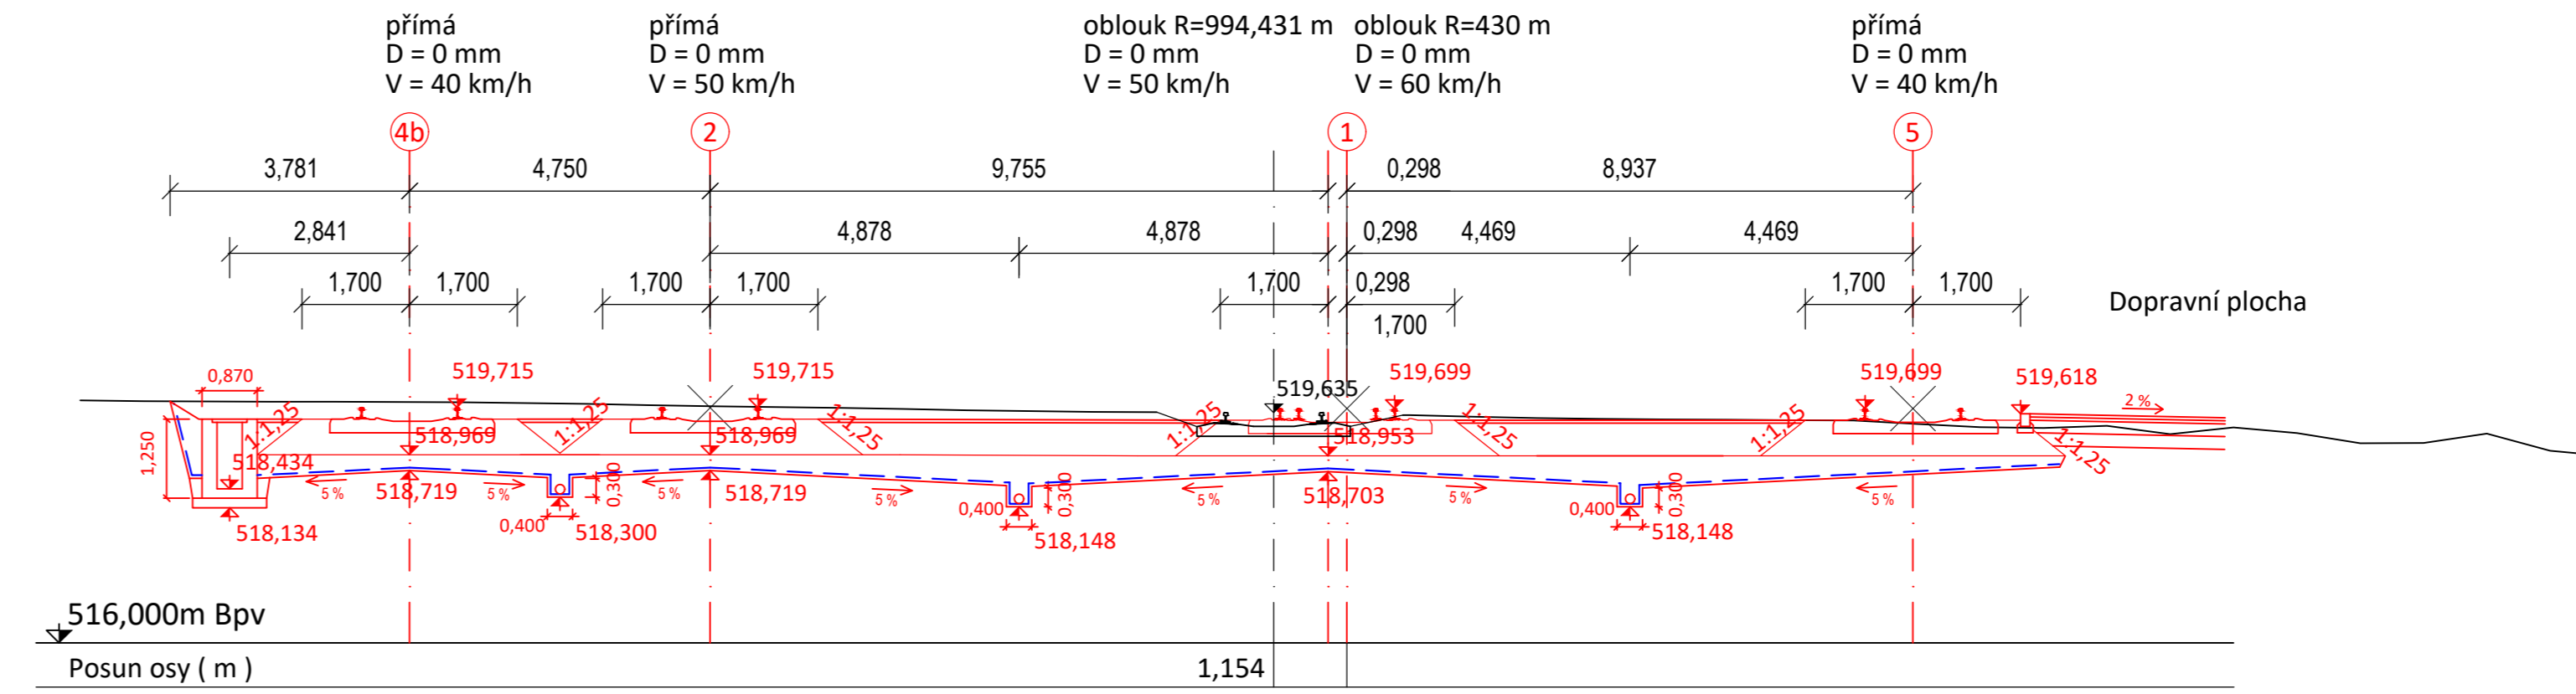

Příčný řez 8
Staničení: 31,283 391 km

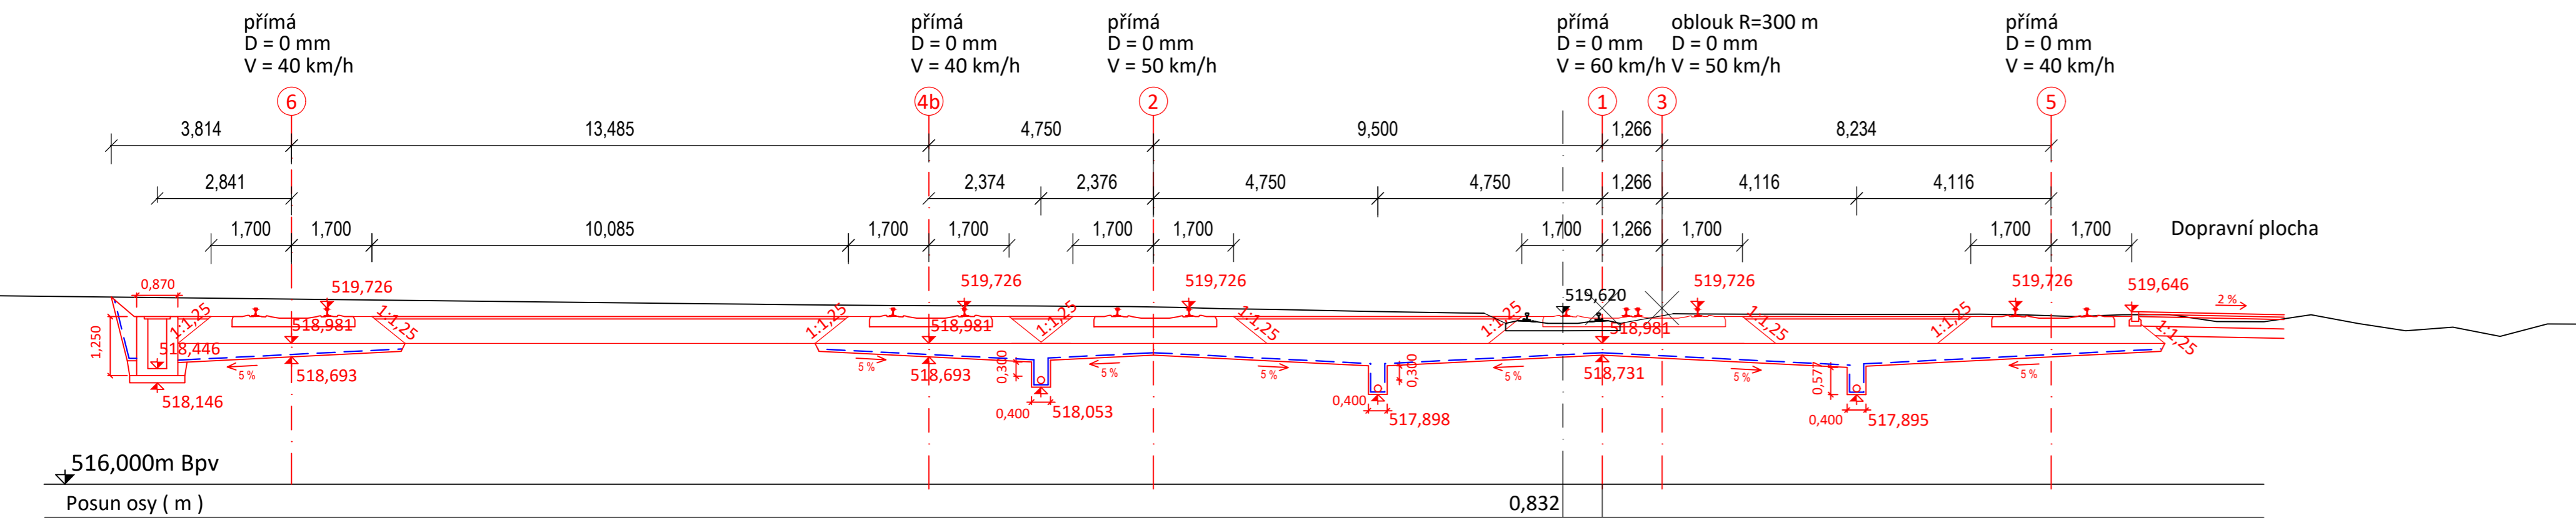

Příčný řez 10
Staničení: 31,383 391 km

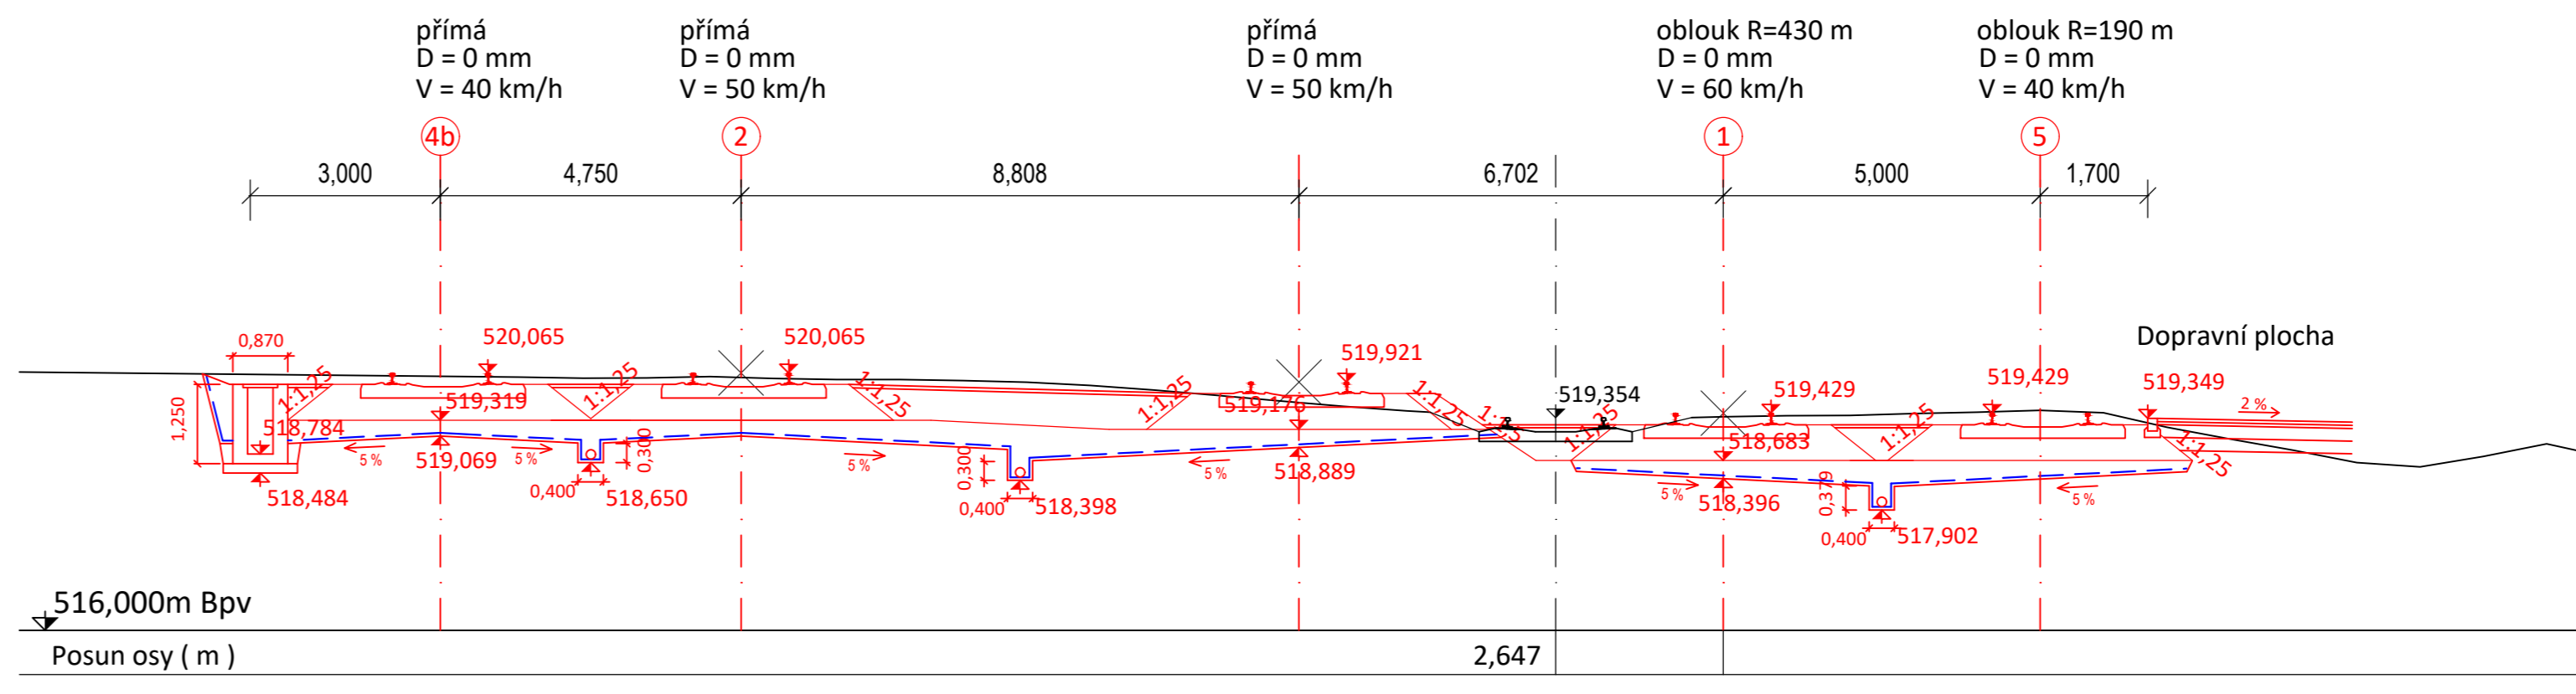

OBOR	KATEDRA	JMÉNO STUDENTA	ČVUT v Praze Fakulta stavební
K	K137 Železniční stavby	Neslová Nelly	
ROČNÍK	VYUČUJÍCÍ		FORMÁT
2.	Ing. Petr Břeštoský		14x44
AKCE :	Rekonstrukce železniční tratě č. 311 v úseku žst. Horní Lipová – žst. Lipová Lázně		MÉRÍTKO
			1:100
			DATUM
			8.1.2017
			Č. výkr.
OBSAH :	Charakteristické příčné řezy – žst. Lipová Lázně		
			B.45.