



žst. Horní Lipová

Varianta 1

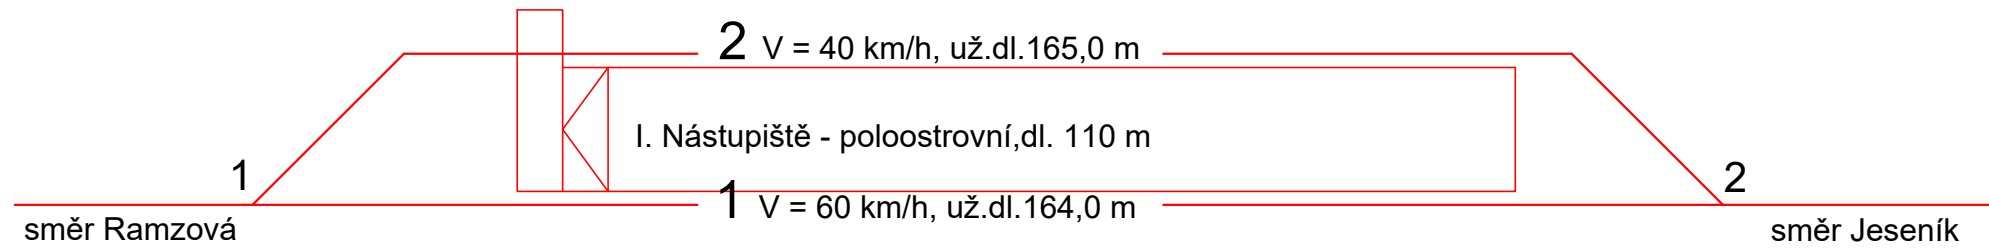


žst. Horní Lipová

Varianta 2

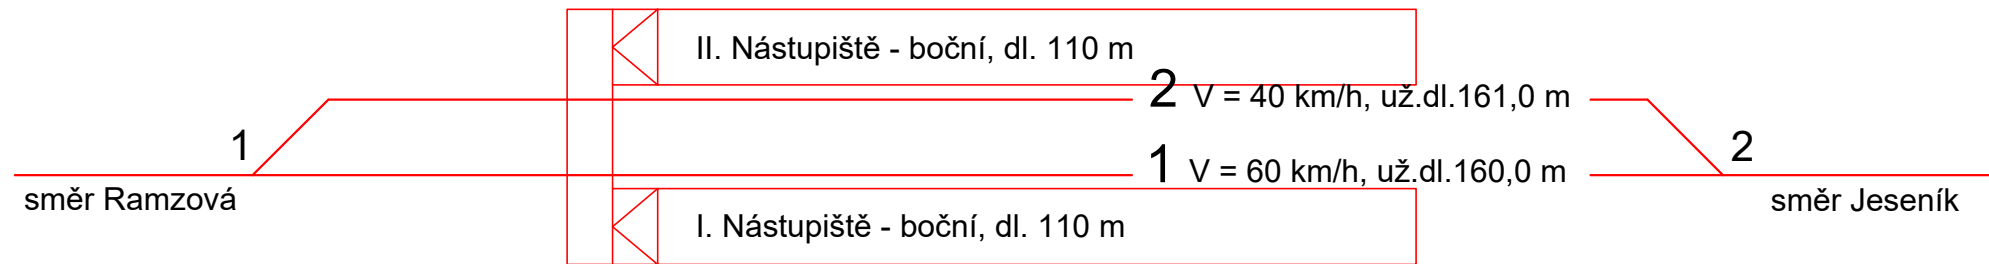


Varianta 3

žst. Horní Lipová

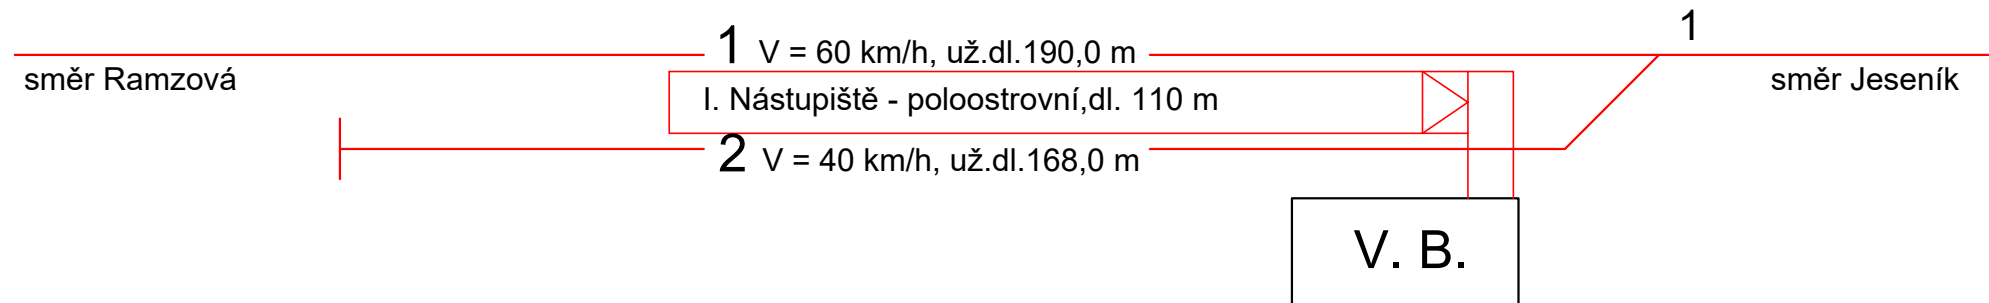

Varianta 4

žst. Horní Lipová

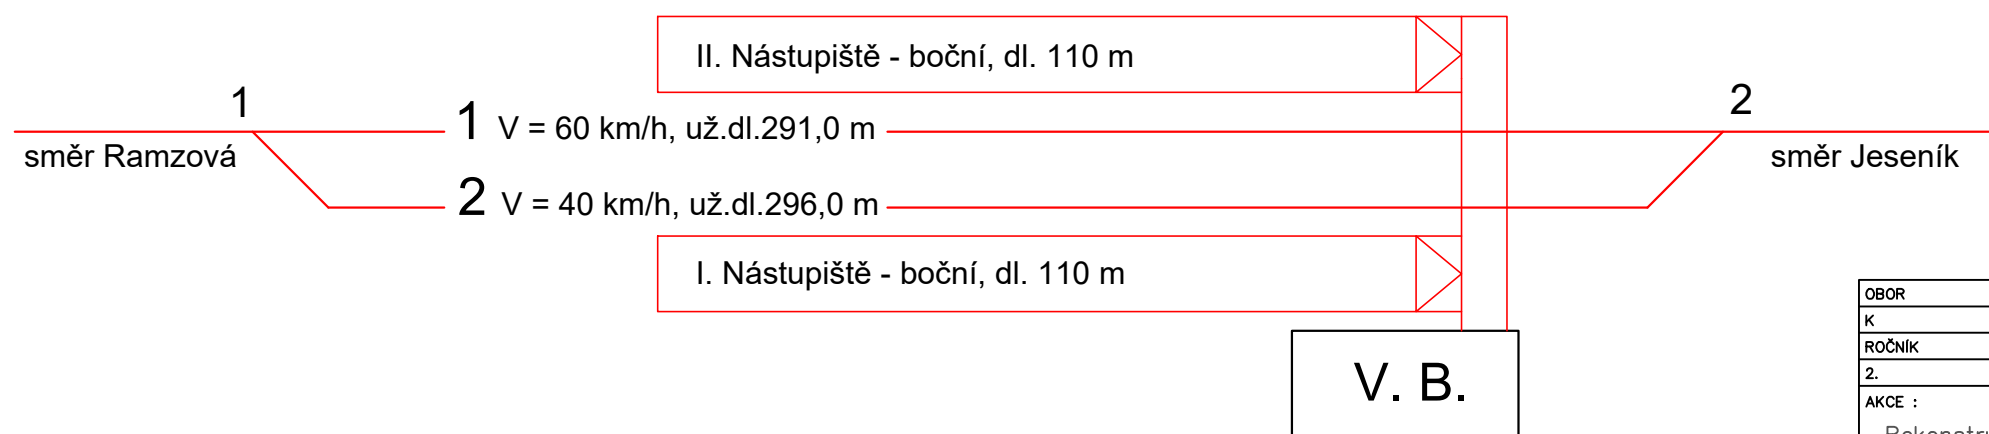

OBOR	KATEDRA	JMÉNO STUDENTA	ČVUT v Praze	
K	K137 Železniční stavby	Neslová Nelly	Fakulta stavební	
ROČNÍK	VYUČUJÍCÍ		FORMÁT	A4
2.	Ing. Petr Břešťovský	AKCE :	Rekonstrukce železniční tratě č. 311 v úseku	MĚŘÍTKO
			žst. Horní Lipová – žst. Lipová Lázně	DATUM
				8.1.2017
				Č. VÝKR.
				B.27.
			OBSAH :	
			Varianty dopravních schémat žst. Horní Lipová	