


36m
toida
toida

zastávka Horní Lipová

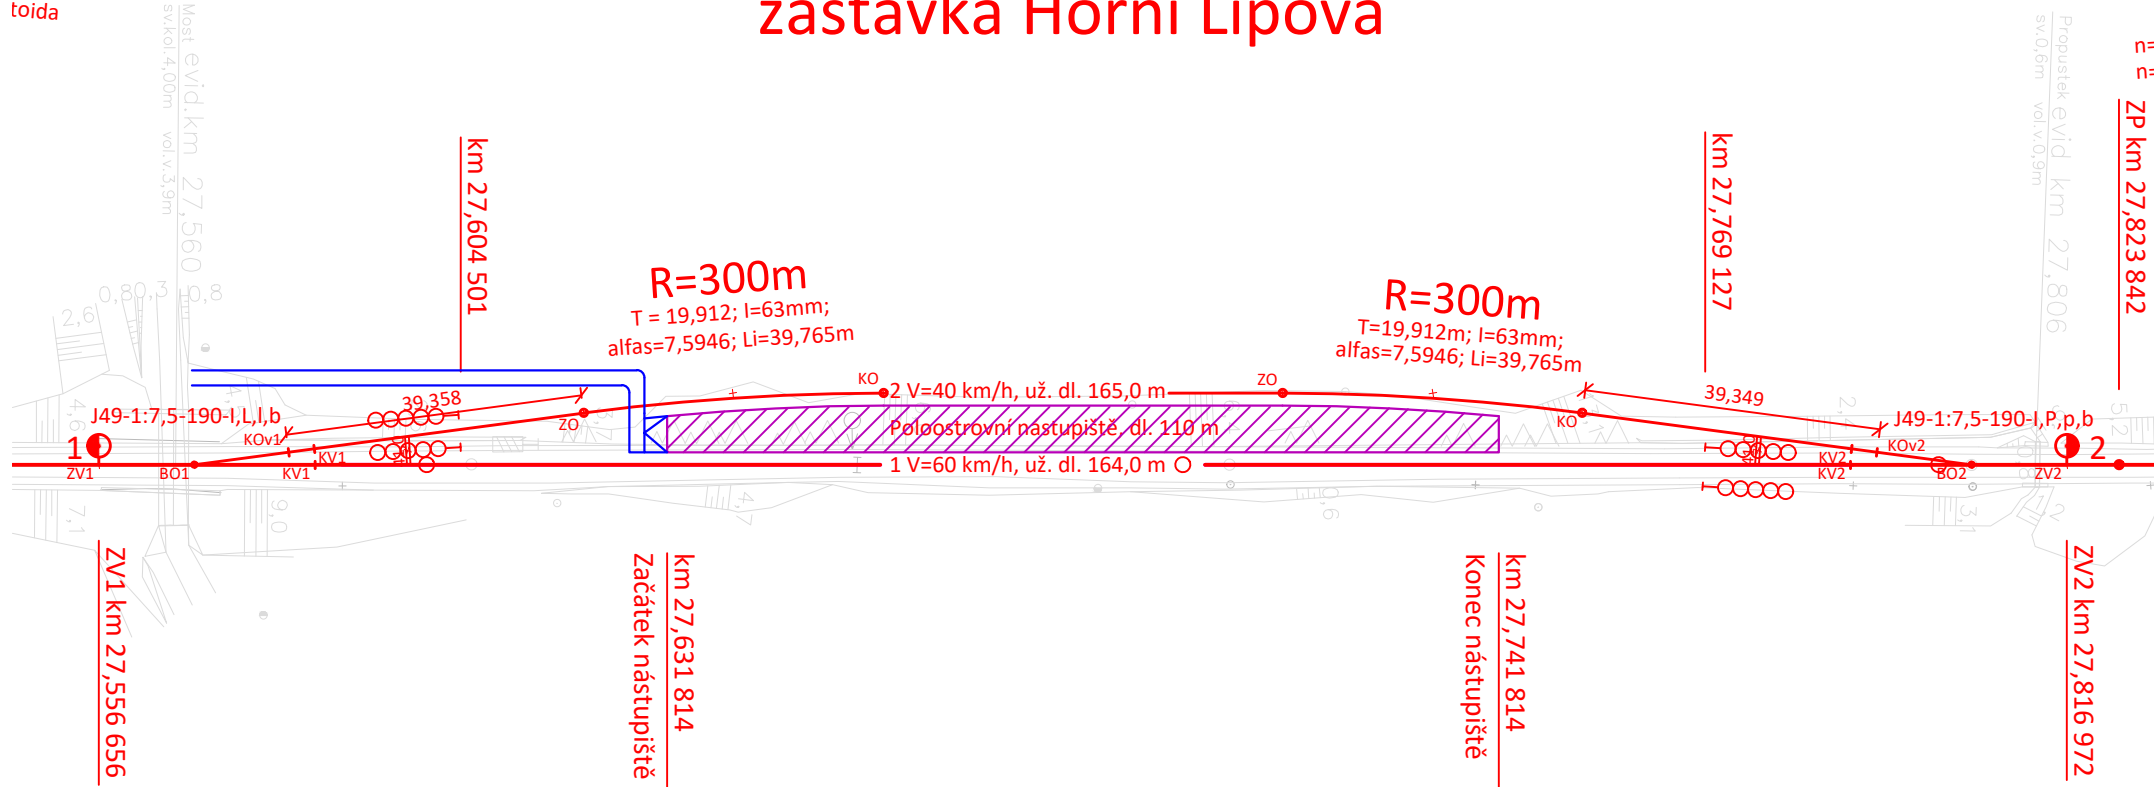

27,6

27,7

27,8

Legenda:

- Přístupová cesta
- Nástupiště

OBOR	KATEDRA	JMÉNO STUDENTA	ČVUT v Praze Fakulta stavební	
K	K137 Železniční stavby	Neslová Nelly		
ROČNÍK	VYUČUJÍCÍ			
2.	Ing. Petr Břešтовský			
AKCE : Rekonstrukce železniční tratě č. 311 v úseku žst. Horní Lipová – žst. Lipová Lázně			FORMÁT	A3
			MĚŘÍTKO	1:1000
			DATUM	8.1.2017
			Č. VÝKR.	B.28.
OBSAH : Situace varianty 1 – žst. Horní Lipová				