


5m
ida
ida

zastávka Horní Lipová

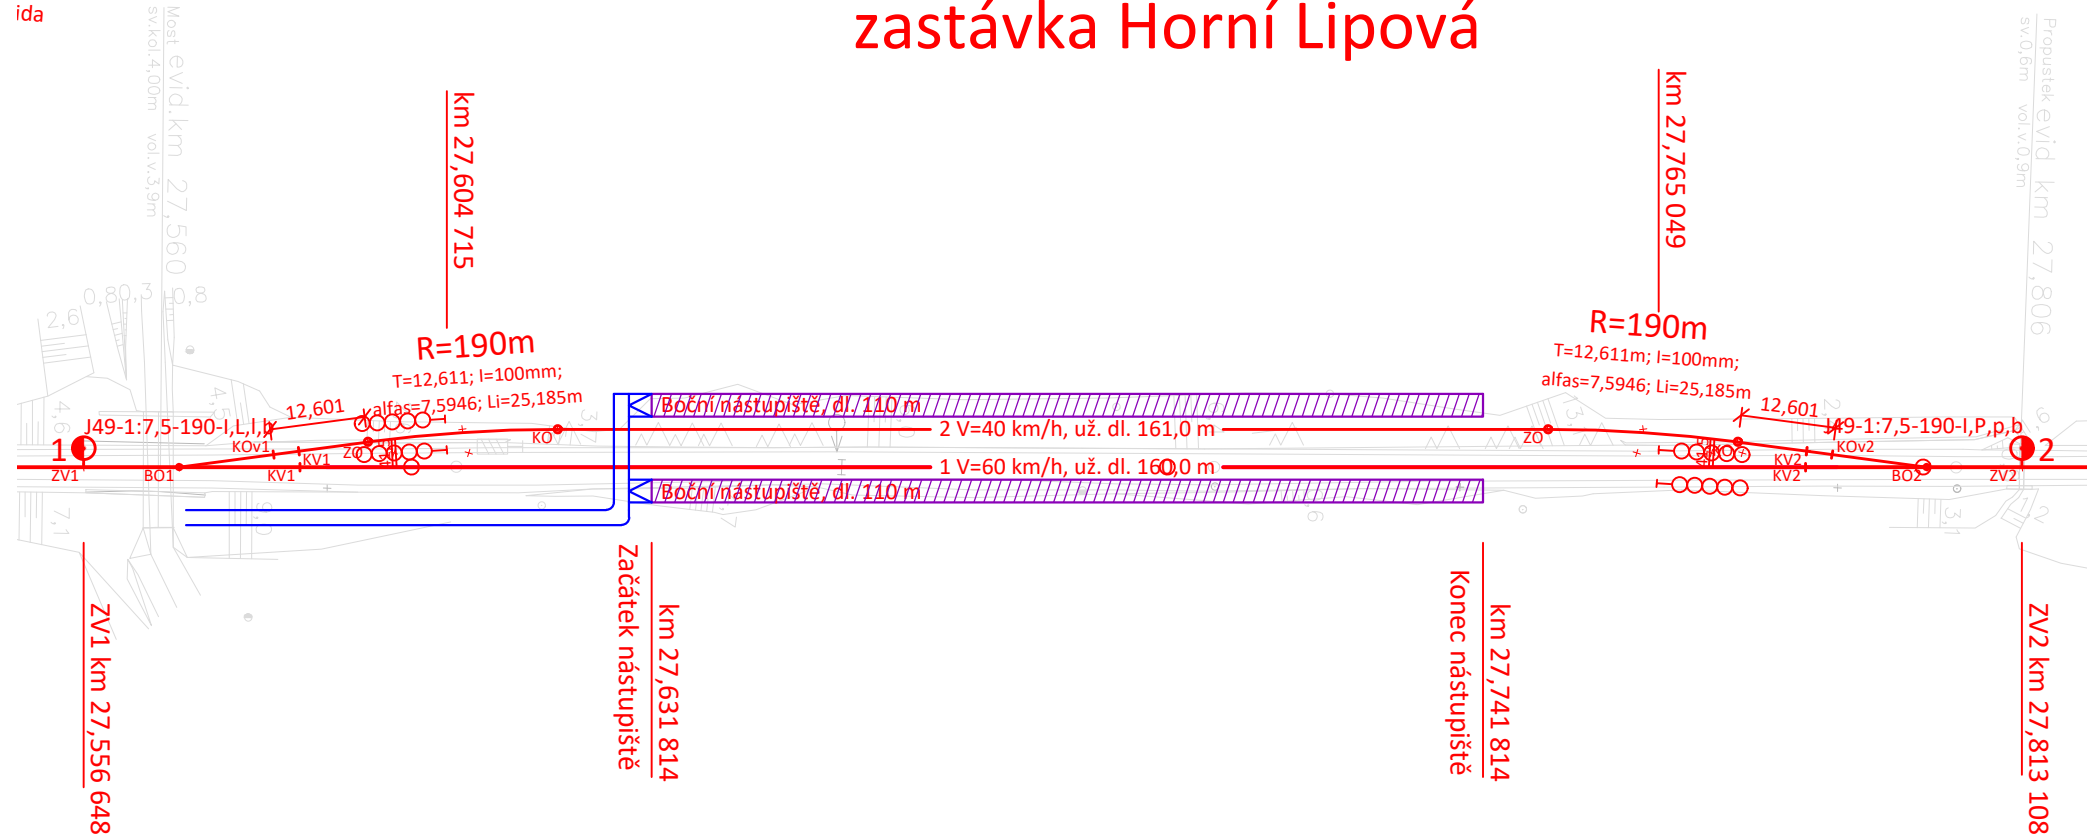

27,6

27,7

27,8

Legenda:

- Přístupová cesta
- Nástupiště

OBOR	KATEDRA	JMÉNO STUDENTA	ČVUT v Praze Fakulta stavební	
K	K137 Železniční stavby	Neslová Nelly		
ROČNÍK	VYUČUJÍCÍ			
2.	Ing. Petr Břeštoský		FORMÁT	A3
AKCE : Rekonstrukce železniční tratě č. 311 v úseku žst. Horní Lipová – žst. Lipová Lázně			MĚŘÍTKO	1:1000
			DATUM	8.1.2017
OBSAH : Situace varianty 2 – žst. Horní Lipová			Č. VÝKR.	B.29.