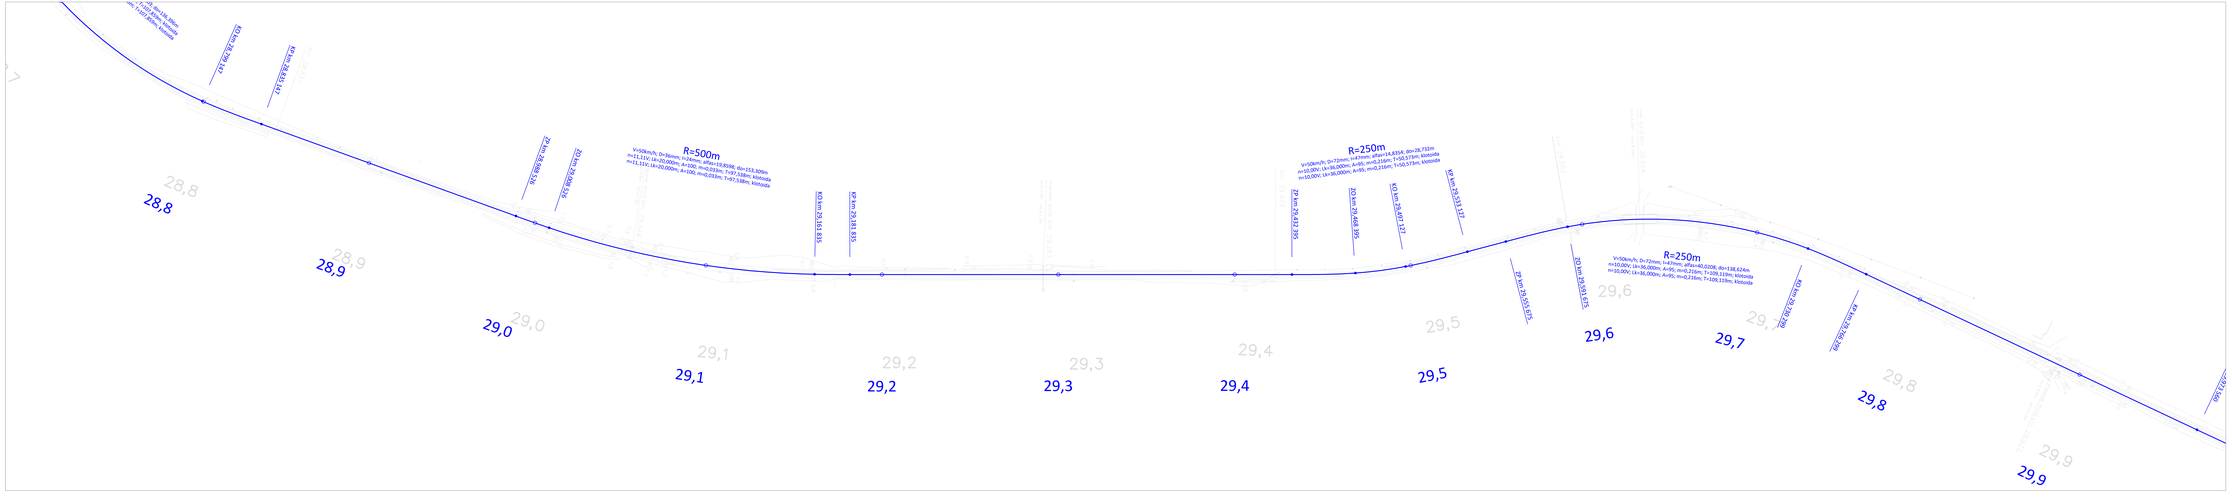

OBOR	KATEDRA	JMÉNO STUDENTA	ČVUT v Praze Fakulta stavební
K	K137 Železniční stavby	Neslová Nelly	
ROČNÍK	VYUČUJÍCÍ		
2.	Ing. Petr Břetislavský		
AKCE : Rekonstrukce železniční tratě č. 311 v úseku žst. Horní Lipová – žst. Lipová Lázně			FORMÁT 6xA4 MĚŘÍTKO 1:1000 DATUM 8.1.2017 Č. VÝKR. B.3.
OBSAH : Situace první varianty – km 28,8–29,9			