


žst. HORNÍ LIPOVÁ

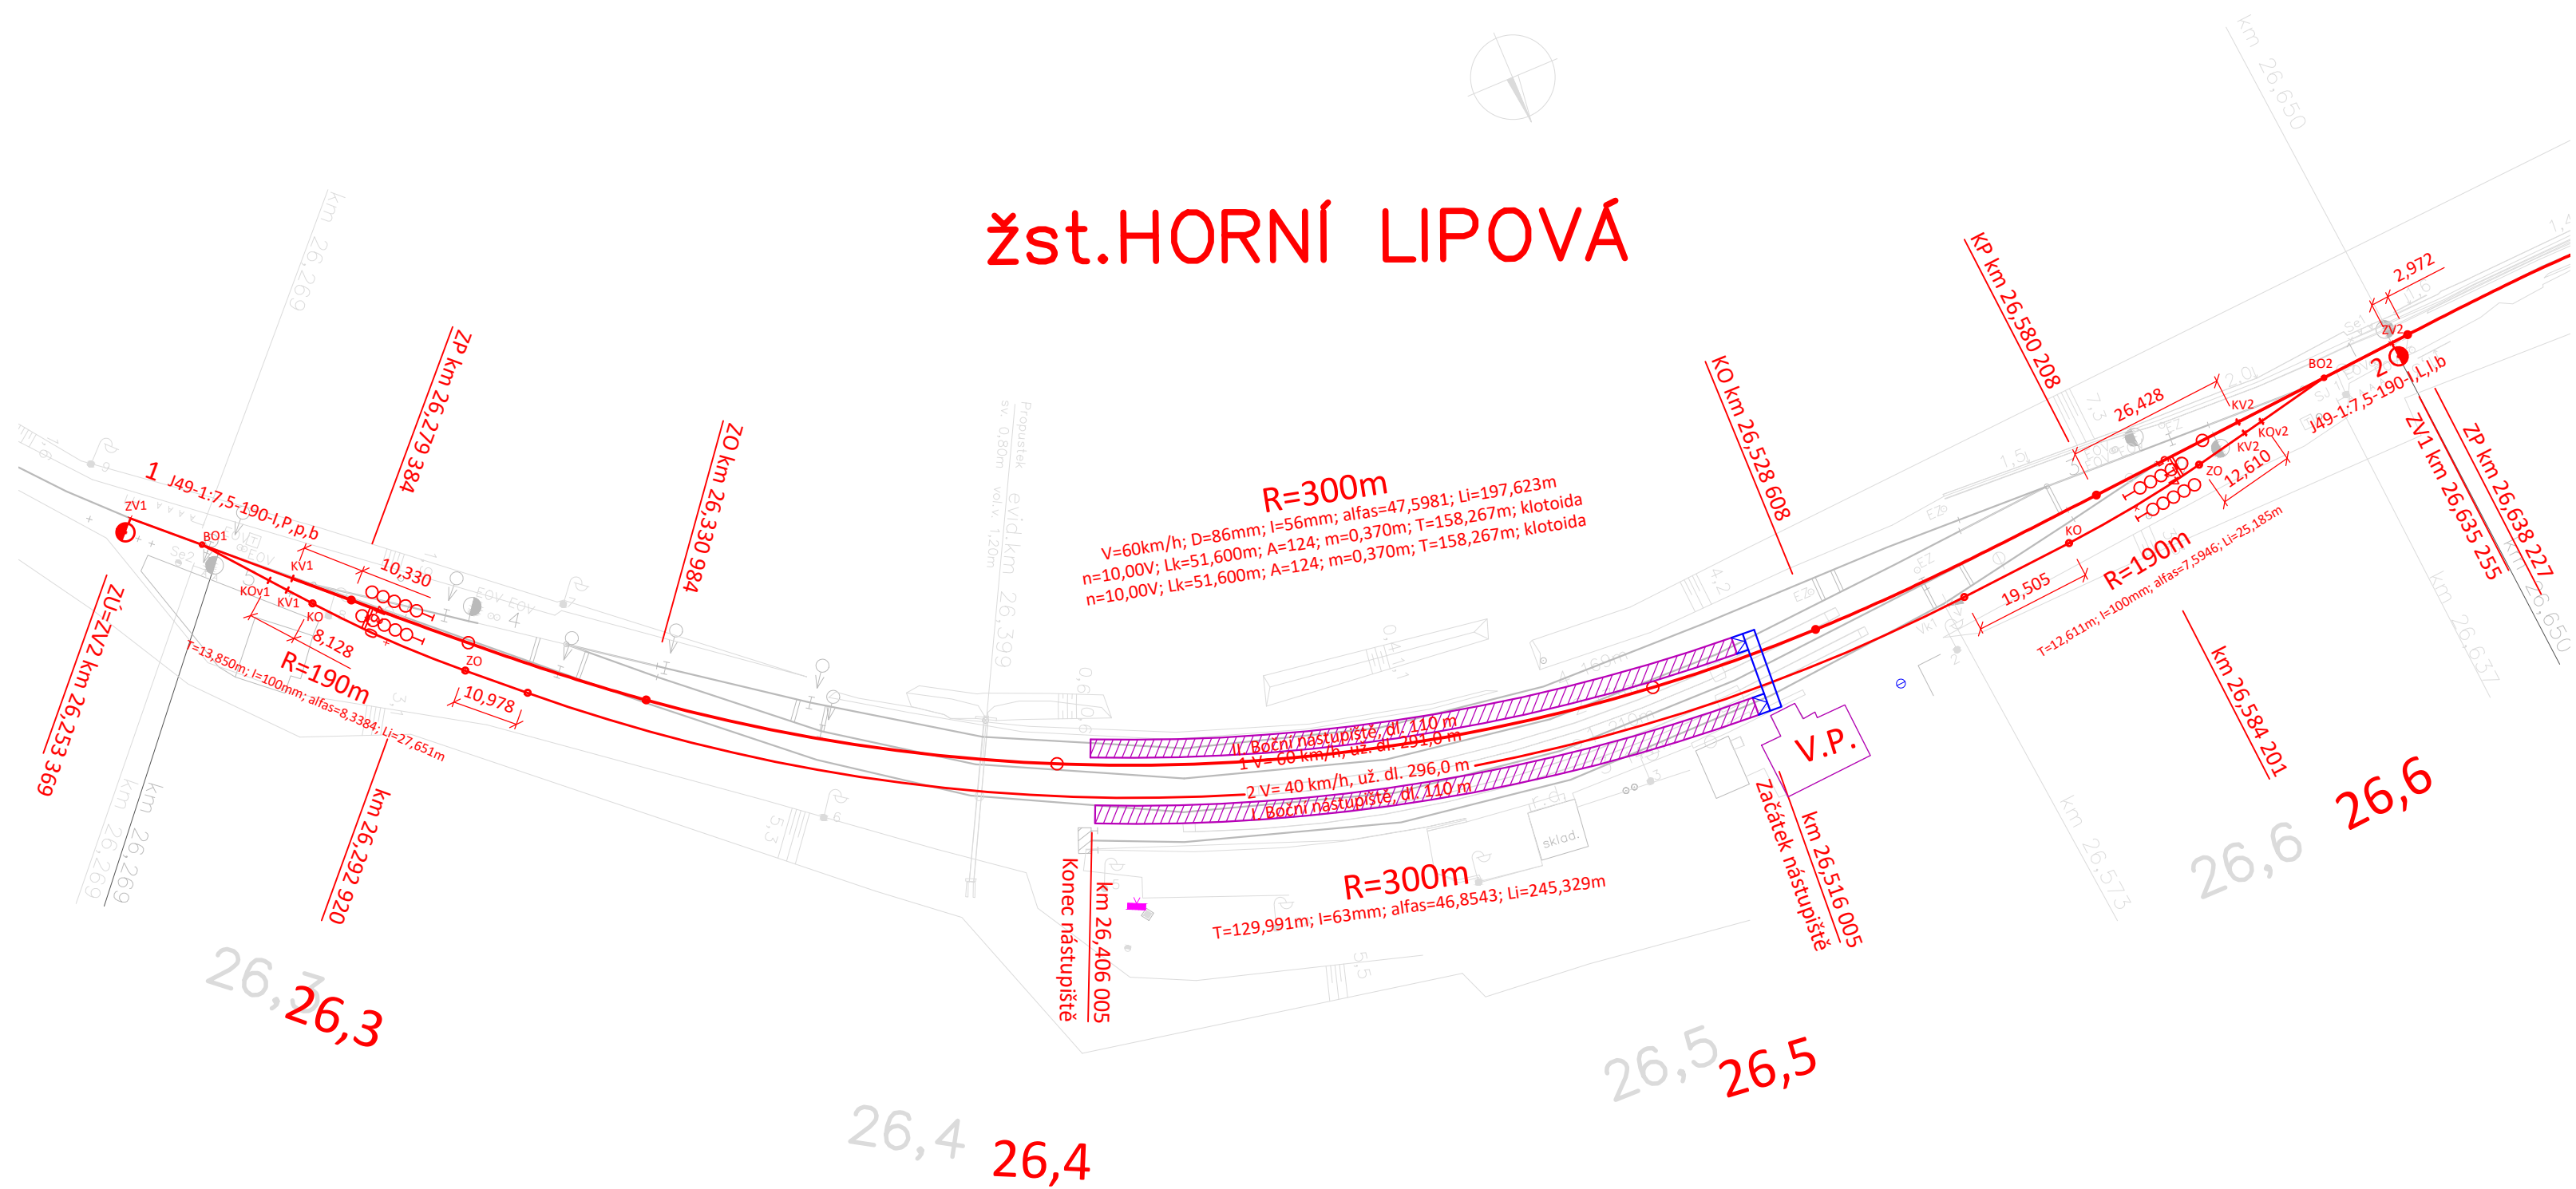

- Přístupová cesta
- Nástupiště

OBOR	KATEDRA	JMÉNO STUDENTA	ČVUT v Praze Fakulta stavební	
K	K137 Železniční stavby	Neslová Nelly	FORMÁT	A3
ROČNÍK	VYUČUJÍCÍ		MĚŘÍTKO	1:1000
2.	Ing. Petr Břešтовský		DATUM	8.1.2017
AKCE :			Č. VÝKR.	B.31.
Rekonstrukce železniční tratě č. 311 v úseku žst. Horní Lipová – žst. Lipová Lázně				
OBSAH :				
Situace varianty 4 – žst. Horní Lipová				