žst.HORNÍ LIPOVÁ

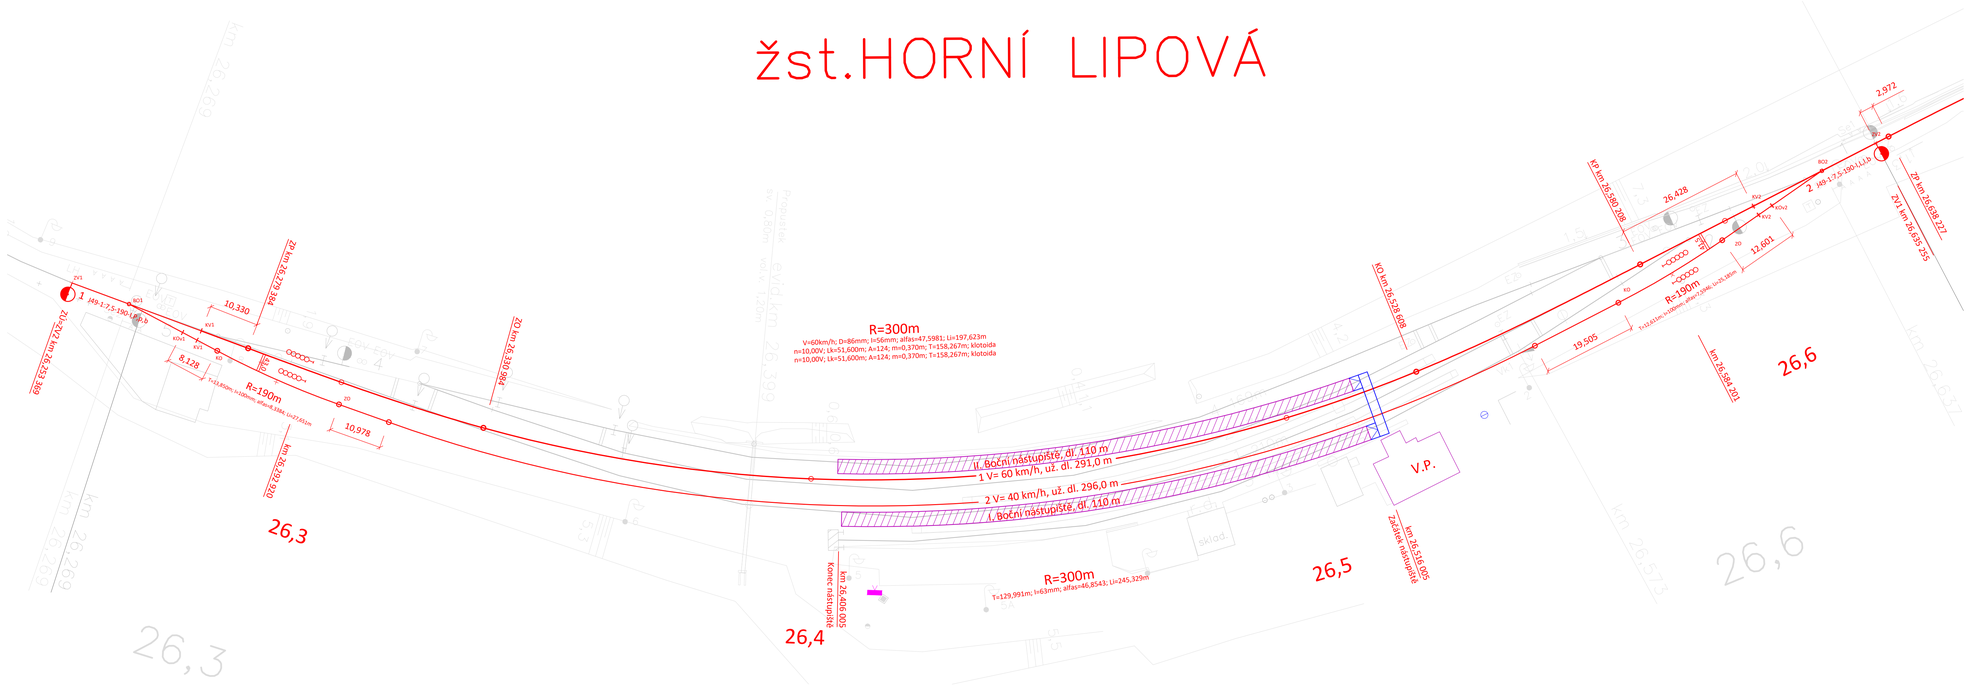

Legenda:

- Přístupová cesta
- Nástupiště

OBOR	KATEDRA	JMÉNO STUDENTA	ČVUT v Praze Fakulta stavební
K	K137 Železniční stavby	Neslová Nelly	
ROČNÍK	VYUČUJÍCÍ		
2.	Ing. Petr Břeštovský		
AKCE : Rekonstrukce železniční tratě č. 311 v úseku žst. Horní Lipová – žst. Lipová Lázně		FORMÁT	5xA4
		MĚŘÍTKO	1:500
		DATUM	8.1.2017
OBSAH : Situace varianty 4 – žst. Horní Lipová		Č. VÝKR.	B.32.