




Varianta 1

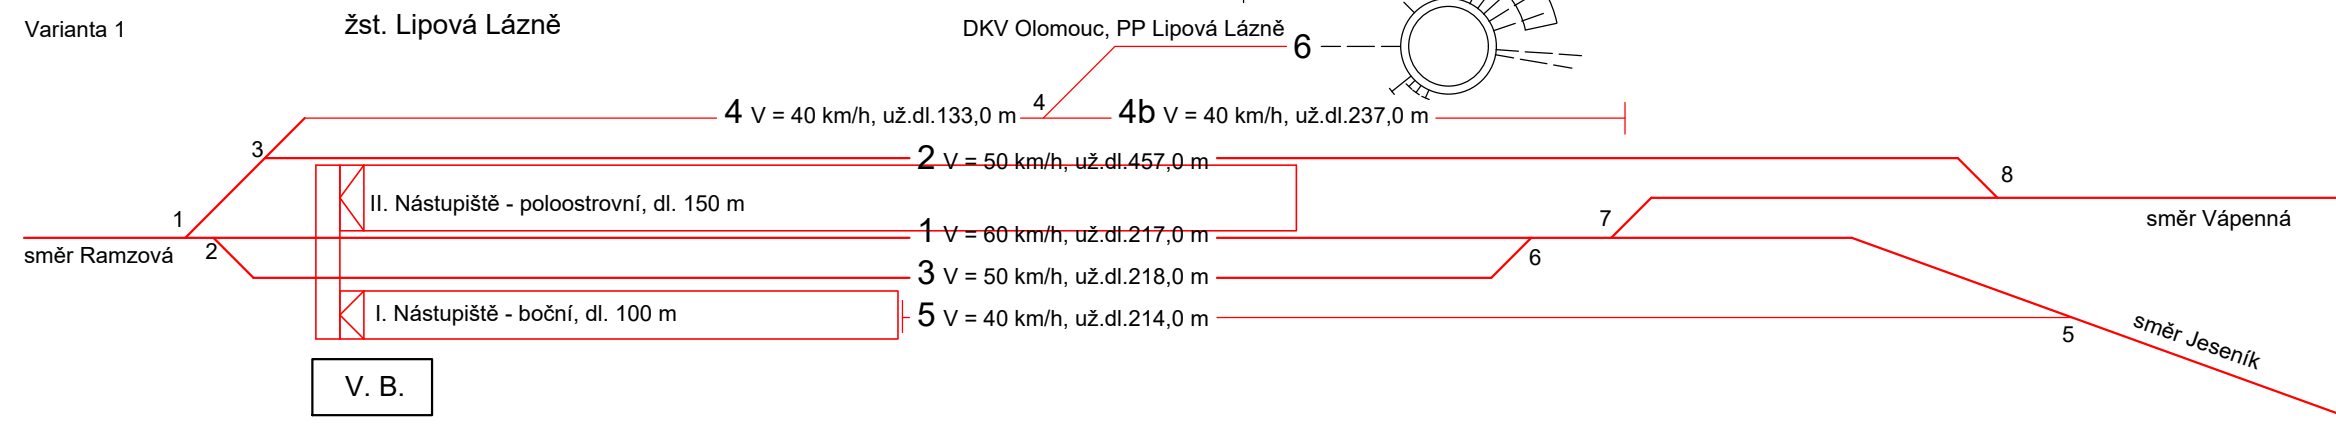

Varianta 2

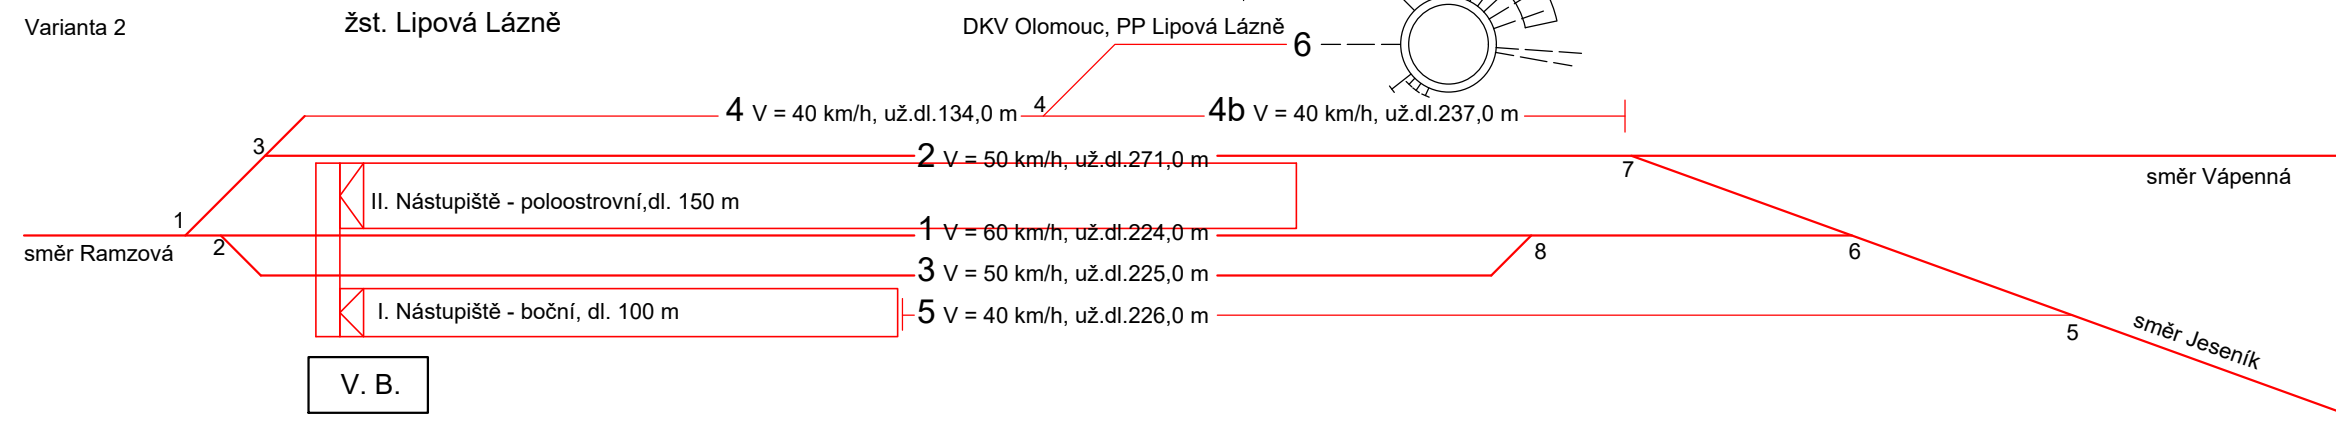

Varianta 3

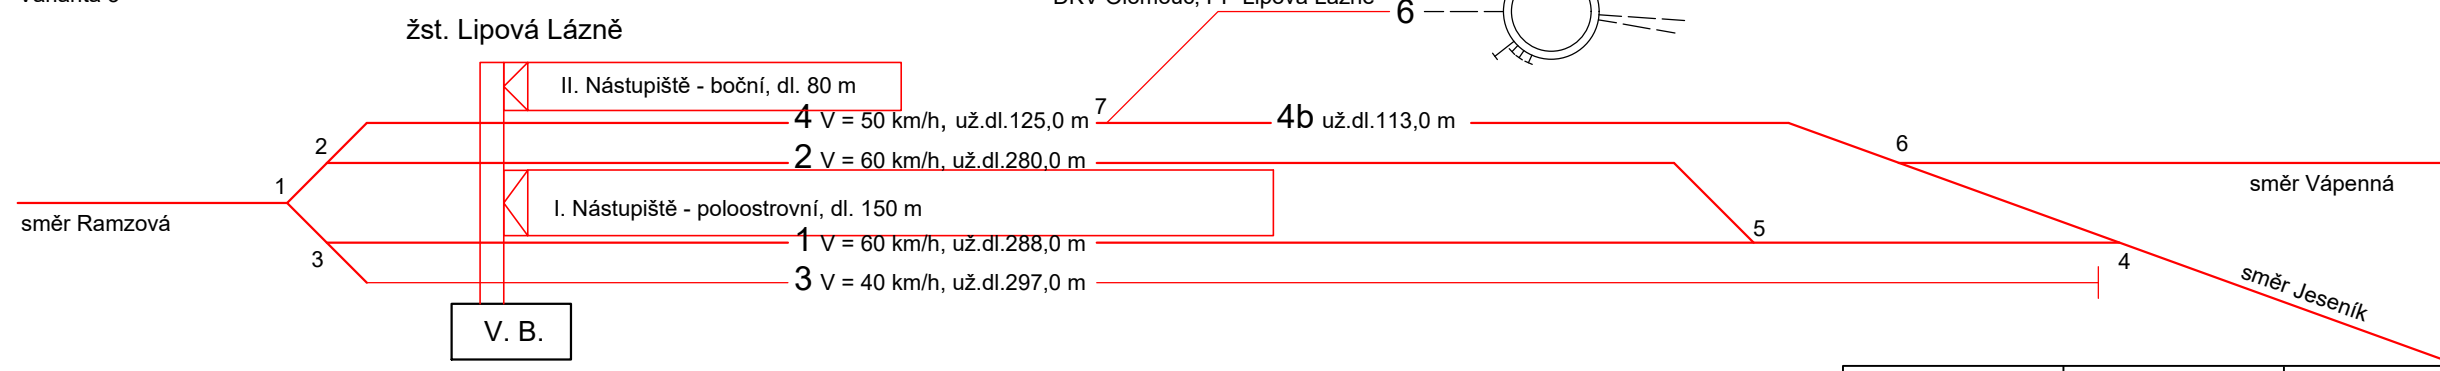

| | | | | |
|--------|------------------------|----------------|---|----------|
| OBOR | KATEDRA | JMÉNO STUDENTA | ČVUT v Praze | |
| K | K137 Železniční stavby | Neslová Nelly | Fakulta stavební | |
| ROČNÍK | VYUČUJÍCÍ | | FORMÁT | A4 |
| 2. | Ing. Petr Břešťovský | AKCE : | Rekonstrukce železniční tratě č. 311 v úseku | DATUM |
| | | | žst. Horní Lipová – žst. Lipová Lázně | 8.1.2017 |
| | | OBSAH : | Varianty dopravních schémát žst. Lipová Lázně | Č. VÝKR. |
| | | | | B.34. |