


Žst. LIPOVÁ LÁZNĚ

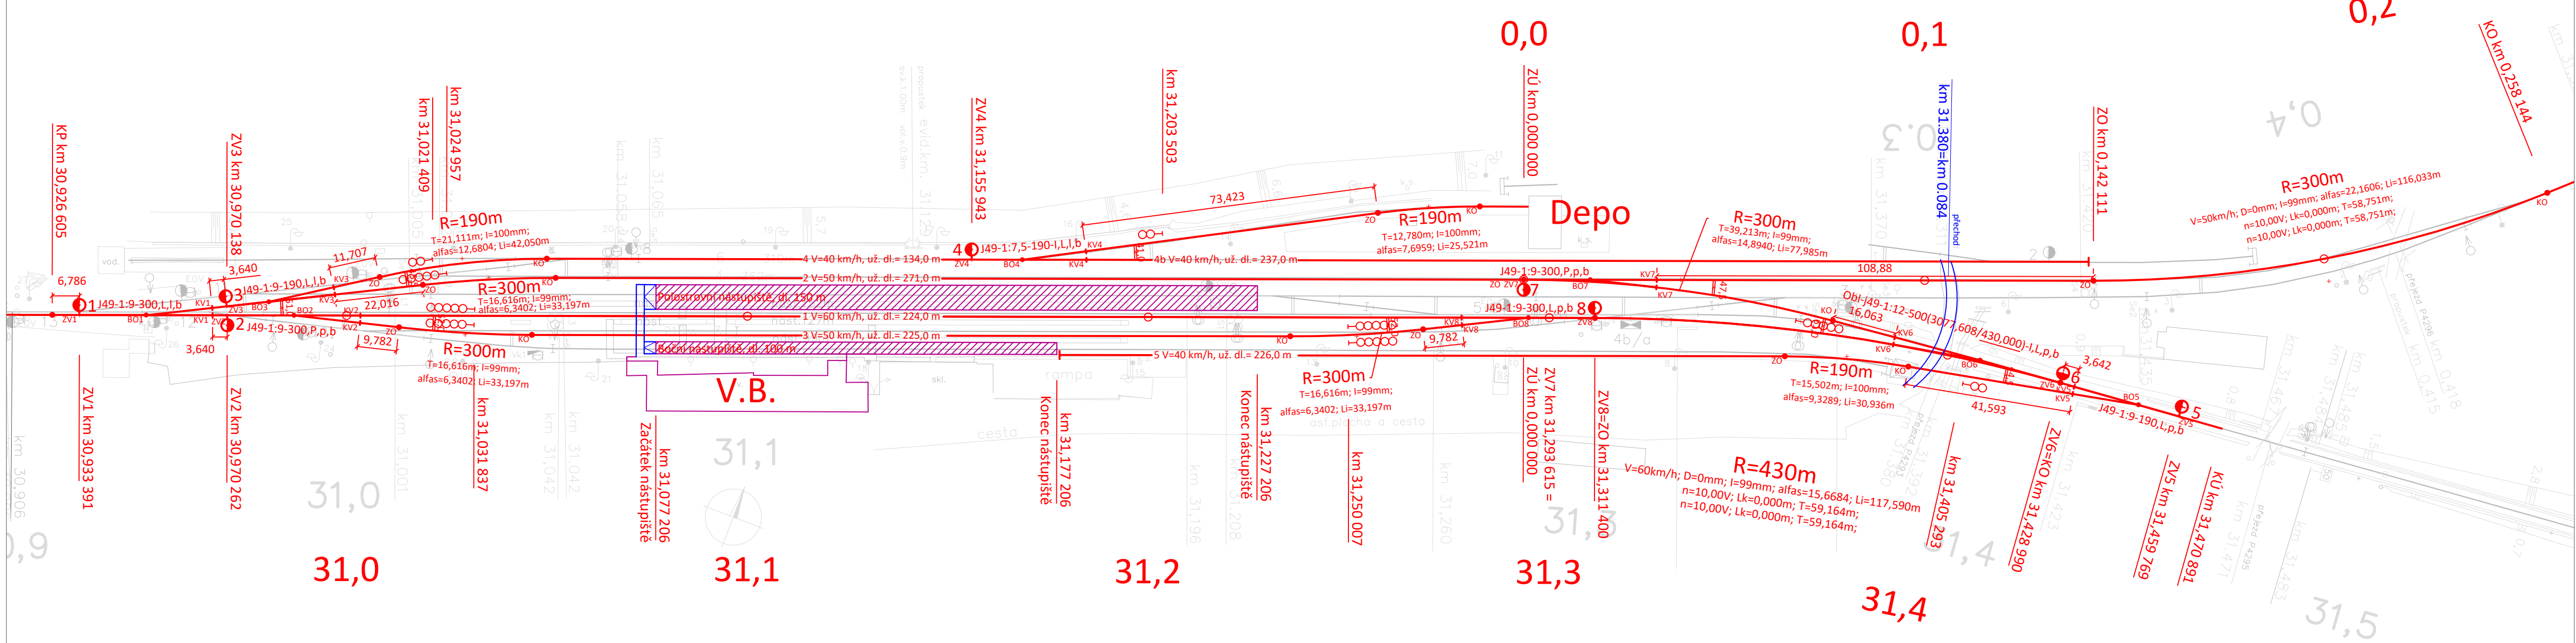

TABULKA VÝHYBEK

Číslo	Druh	Svršek	Úhel	Poloměr	Transformace	Typ	Směr	Př.	Pr.
1	J	49	1:9	300			L	l	b
2	J	49	1:9	300			P	p	b
3	J	49	1:9	190			L	l	b
4	J	49	1:7,5	190			l	L	b
5	J	49	1:9	190			L	p	b
6	Obl-J	49	1:12	500	(3077,608/430,000)		l	L	p
7	J	49	1:9	300			P	p	b
8	J	49	1:9	300			L	p	b

OBOR	KATEDRA	JMÉNO STUDENTA	ČVUT v Praze Fakulta stavební	
K	K137 Železniční stavby	Neslová Nelly		
ROČNÍK	VYUČUJÍCÍ			
2.	Ing. Petr Břeštvovský			
AKCE :	Rekonstrukce železniční tratě č. 311 v úseku žst. Horní Lipová – žst. Lipová Lázně		FORMÁT	4x44
			MĚŘÍTKO	1:1000
			DATUM	8.1.2017
			Č. VÝKR.	
OBSAH :	Situace varianty 2 – žst. Lipová Lázně			B.36.