




Příčný řez 1  
Staničení: 30,933 391 km

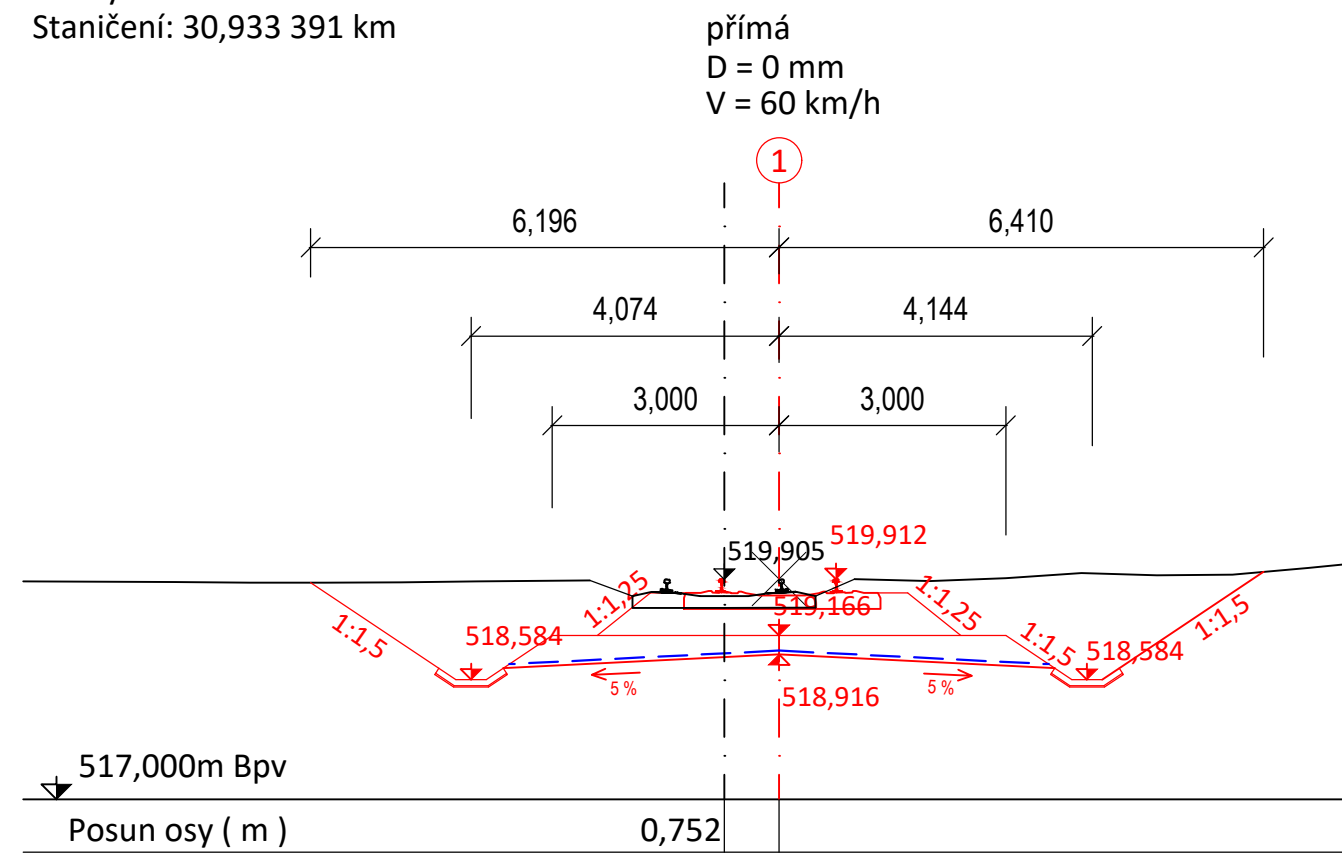


Příčný řez 3  
Staničení: 31,033 391 km

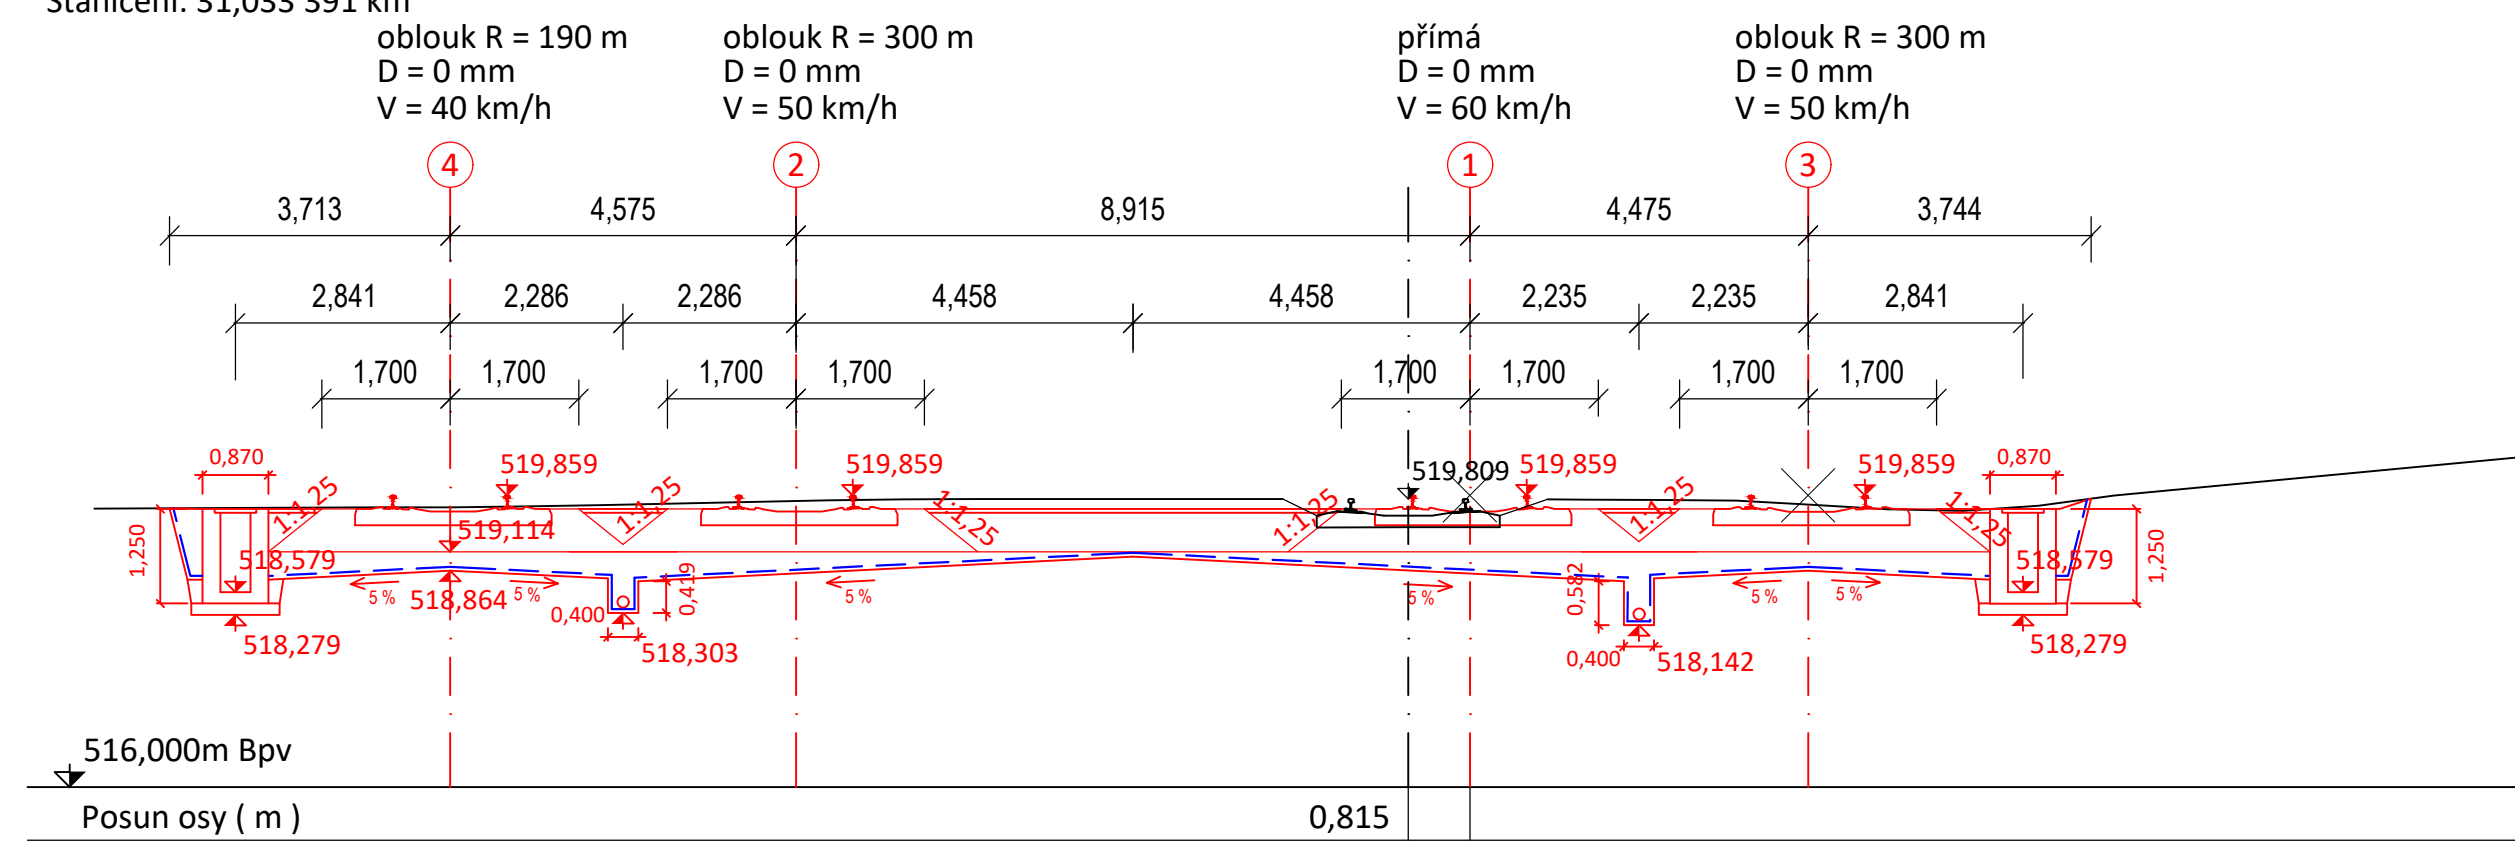


Příčný řez 5  
Staničení: 31,133 391 km

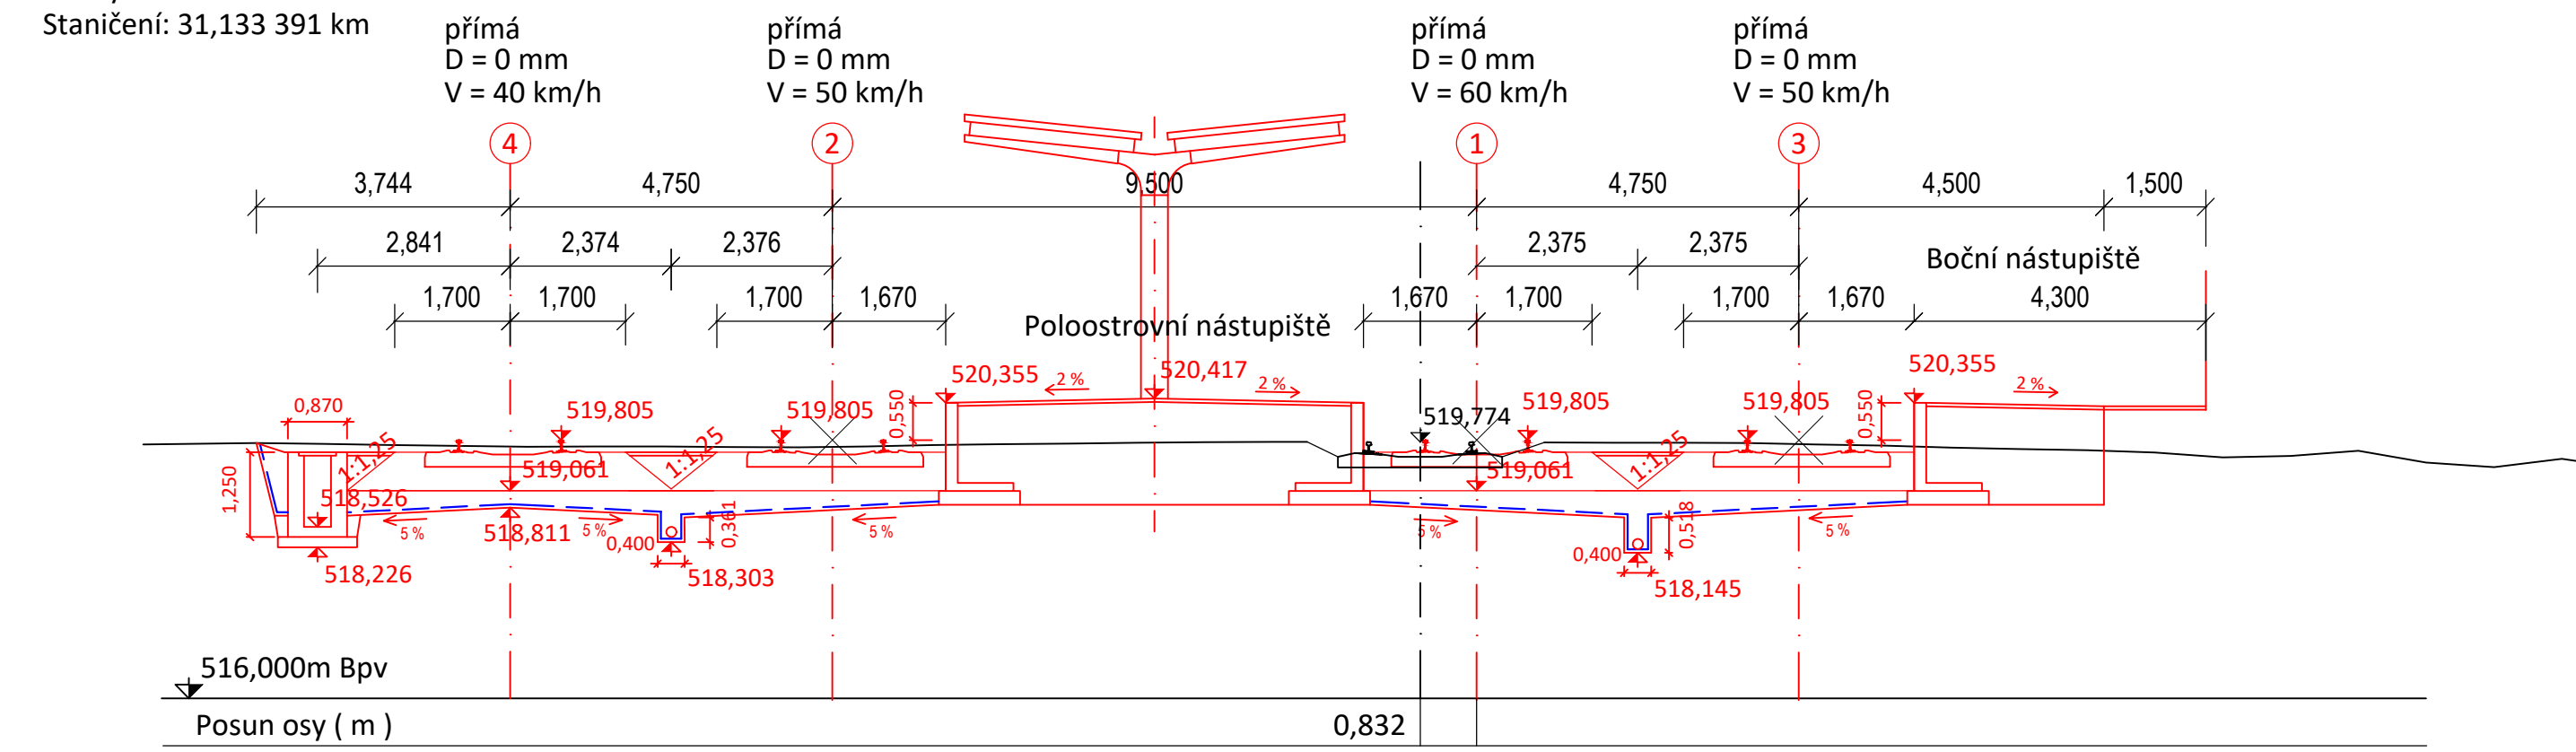


Příčný řez 2  
Staničení: 30,983 391 km

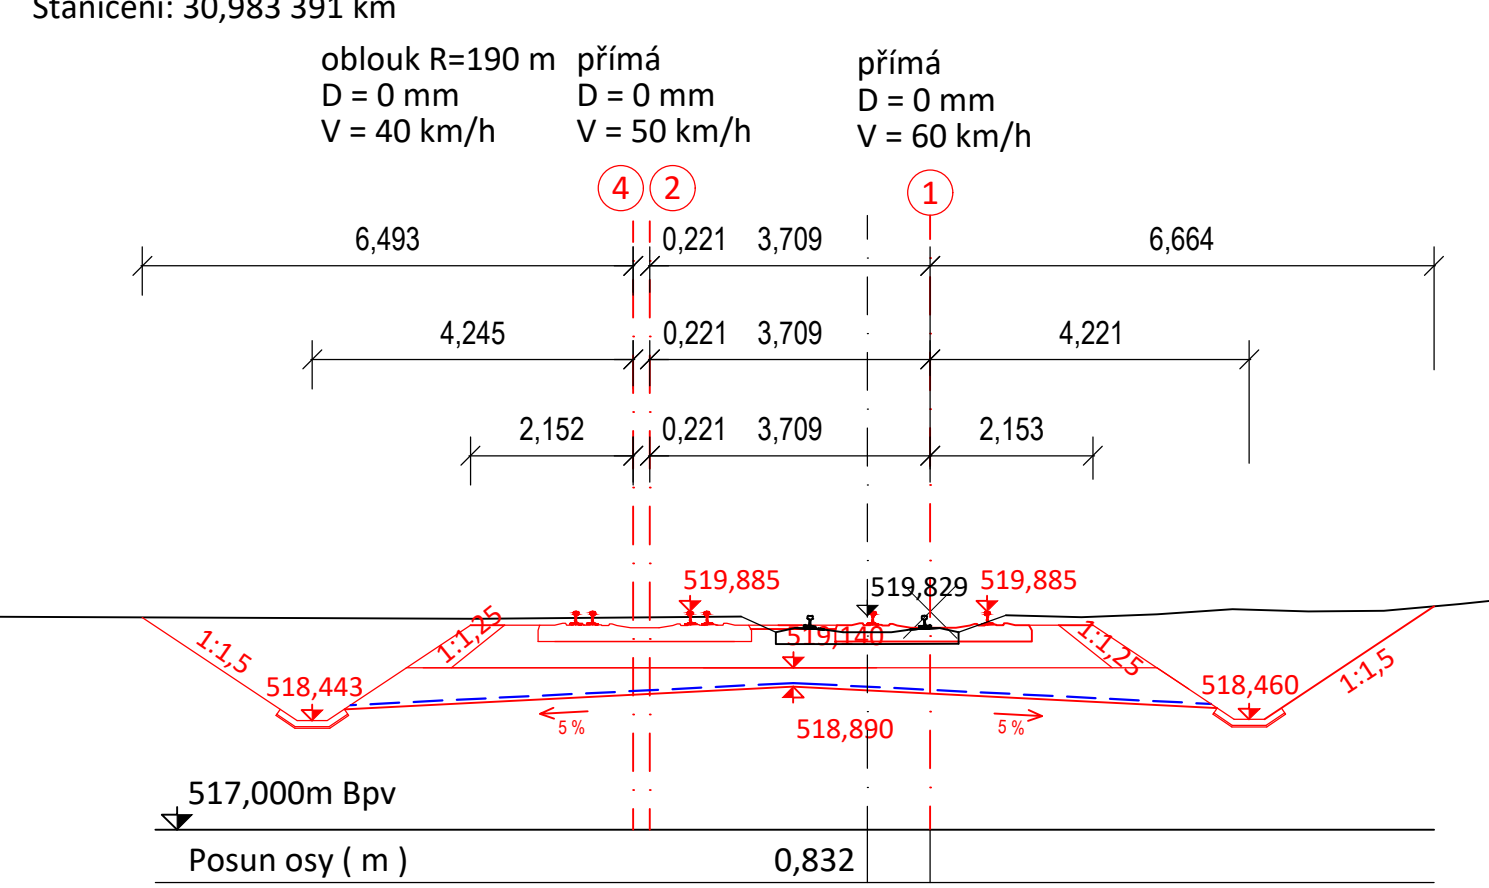

Příčný řez 4  
Staničení: 31,083 391 km

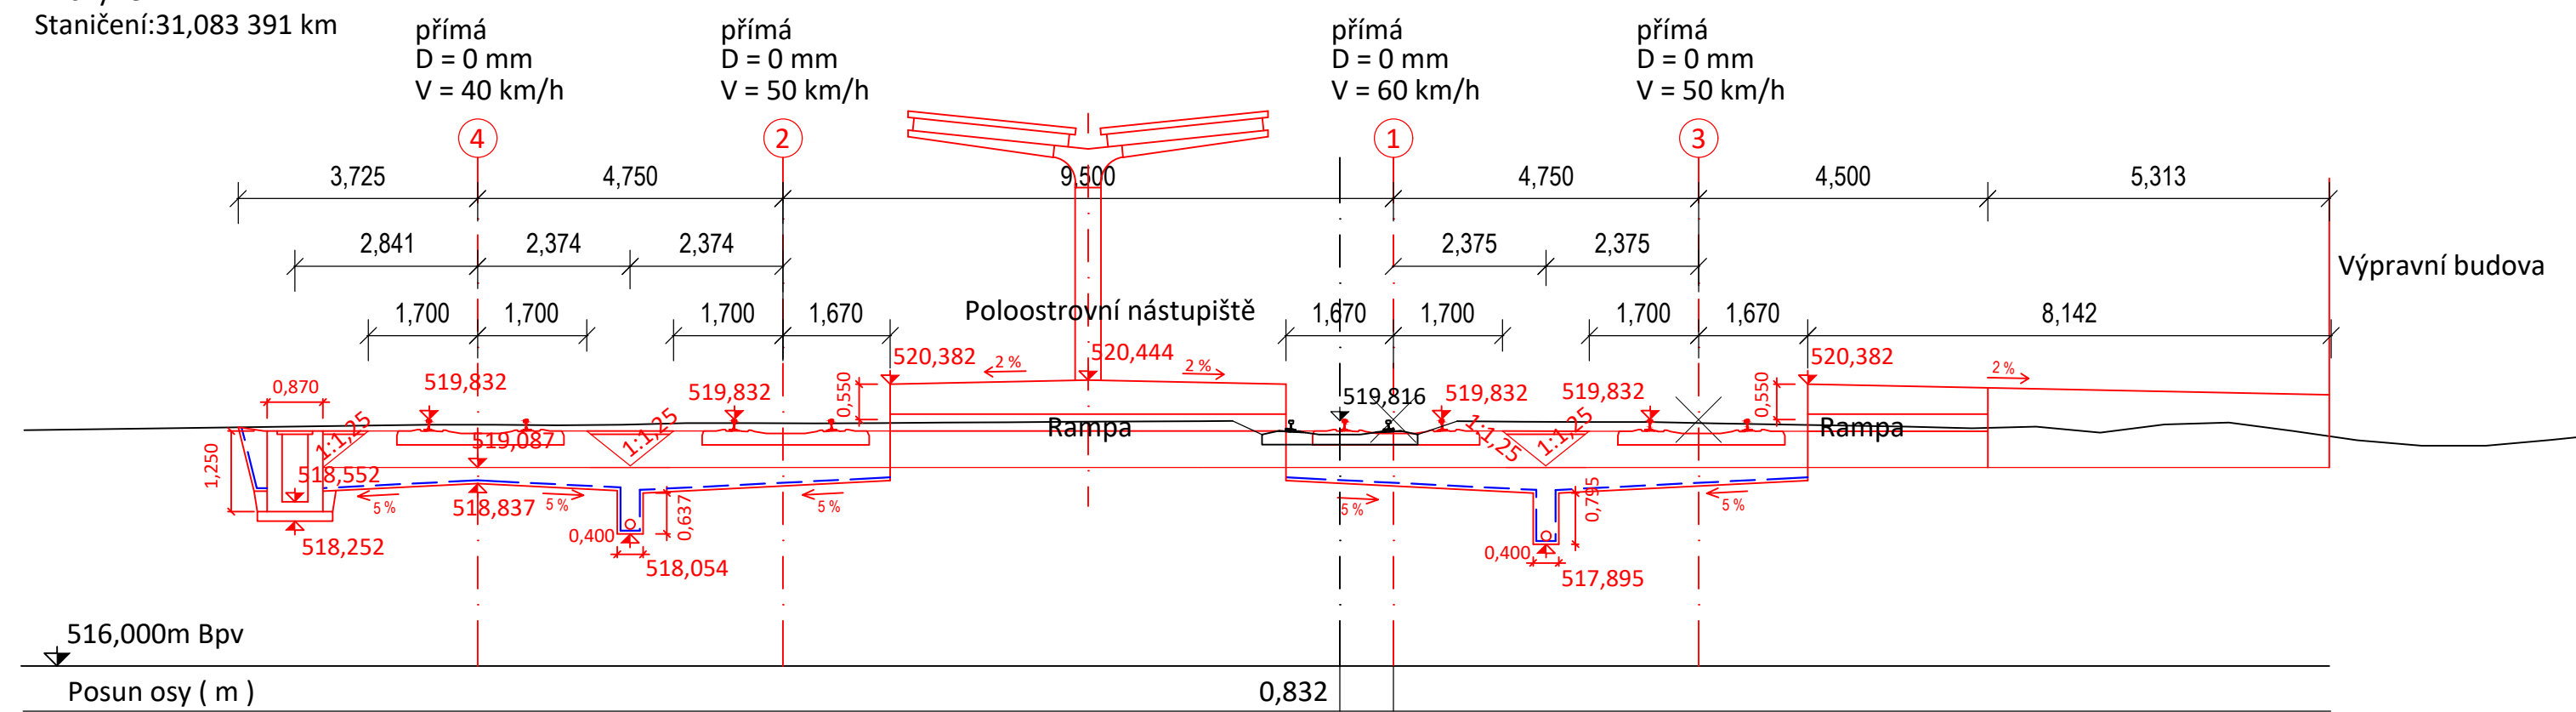

Příčný řez 6  
Staničení: 31,183 391 km

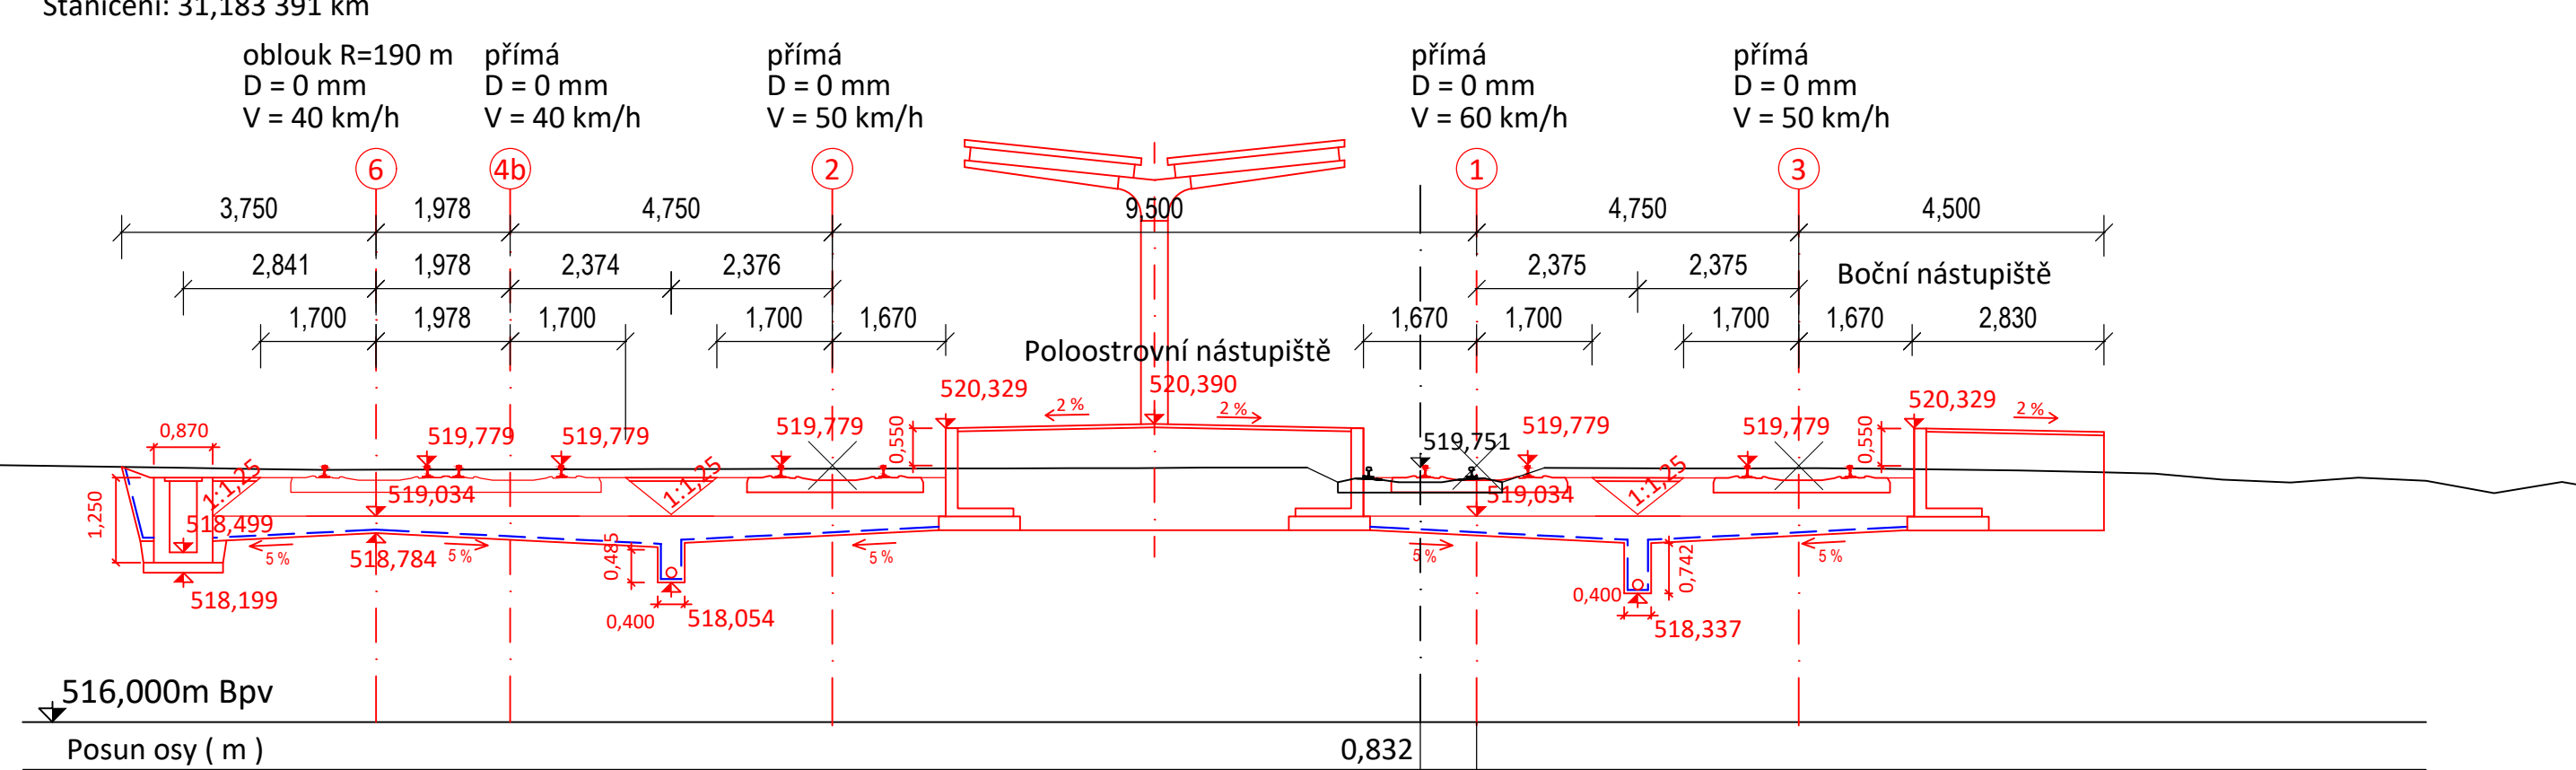

OBOR	KATEDRA	JMÉNO STUDENTA	ČVUT v Praze	
K	K137 Železniční stavby	Neslová Nelly	Fakulta stavební	
ROČNÍK	VYUČUJÍCÍ		FORMÁT	14xA4
2.	Ing. Petr Břeštoský		MĚŘÍTKO	1:100
AKCE :			DATUM	8.1.2017
Rekonstrukce železniční tratě č. 311 v úseku			Č. VÝKR.	
Žst. Horní Lipová – Žst. Lipová Lázně			B.44.	
OBSAH :				
Charakteristické příčné řezy – Žst. Lipová Lázně				