SCHÉMA FINÁLNÍ PŘEDPÍNACÍ VÝZTUŽE M1:250/50
ČÁST 1

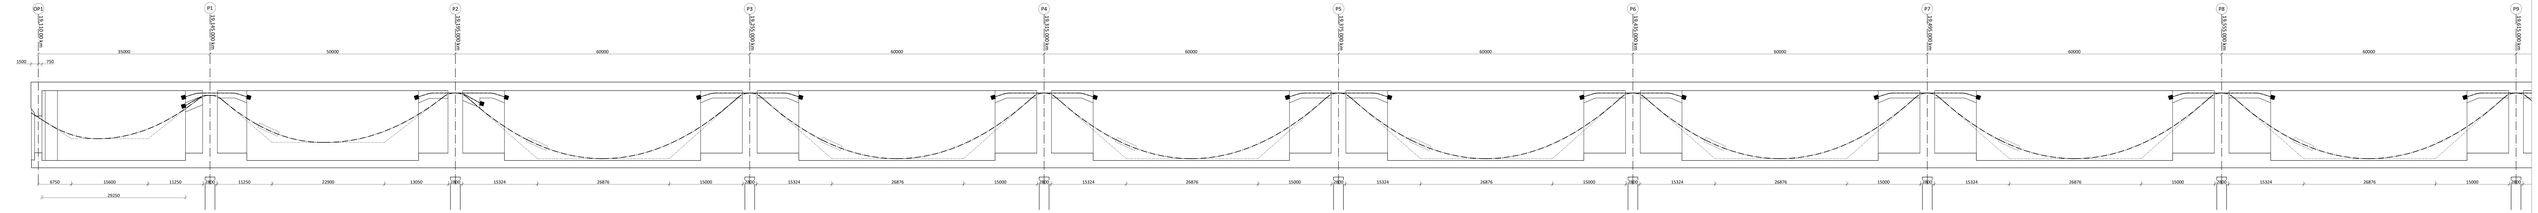

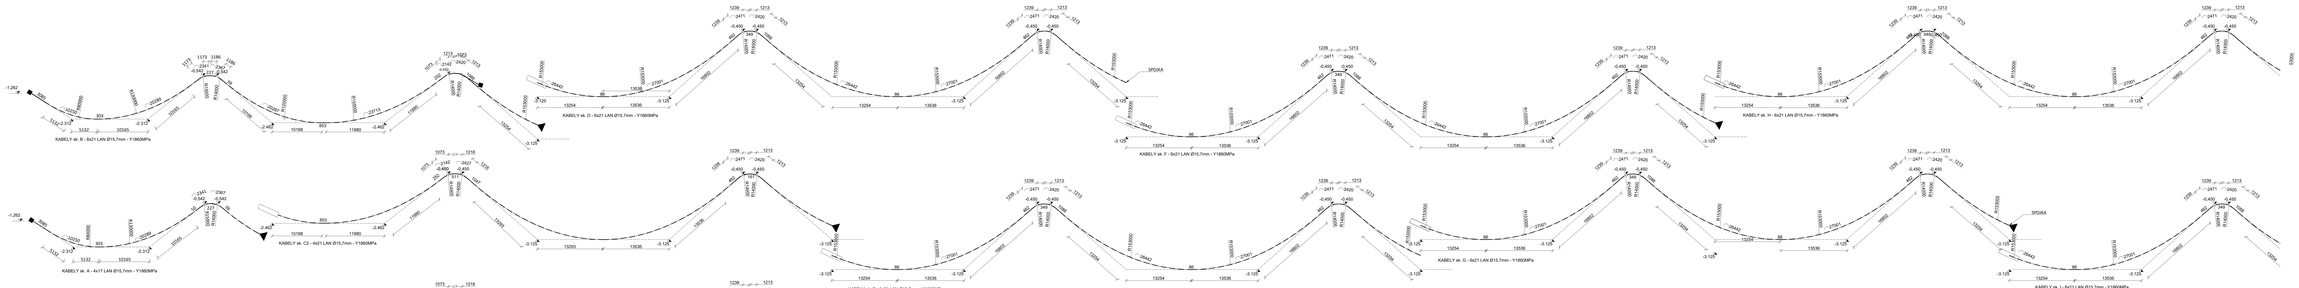

LEGENDA:

- NAPÍNANÍ KONEC KABELU
- KABELOVÁ KOTVA
- KABELOVÁ SPOJKA

POZNÁMKY:

- VŠEOBECNÝ HRAVÝ BUDOU ZKOSENY 20/20mm, POKUD NENÍ U FIXEDNO JINAK.

MATERIÁL:

- PŘVNACÍ TŘÍDY SLE ČSN EN 1992-1-1
- STUPNĚ VLIVU PROSTŘEDÍ DLE ČSN EN 206

BETON:

NOSNÁ KONSTRUKCE	C35/45 - XC4, XF4, XD3

PŘEDPÍNACÍ VÝZTUŽ:

SOUDRŽNÁ PŘEDPÍNACÍ VÝZTUŽ	Y1860
VOLNÁ PŘEDPÍNACÍ VÝZTUŽ (STAVEBNÍ FÁZE)	Y1860

BETONÁŘSKÁ VÝZTUŽ:

BETONÁŘSKÁ VÝZTUŽ	B500B

VŠB-TUO			
FAKULTA STAVEBNÍ			
Ing. PROFESOR/DOC./PGM.	Ing. MARTIN SLOVÁK		
DIPLOMOVÁ PRÁCE			
NÁZEV: PŘEDPJATÉ KONZOLOVÉ CLAUŽENÍ MOSTU			
SCHÉMA FINÁLNÍ PŘEDPÍNACÍ VÝZTUŽE		DATUM:	C.1.1