



VESTECKÁ SPOJKA PODÉLNÝ PROFIL - VARIANTA C M 1:5000 / 500

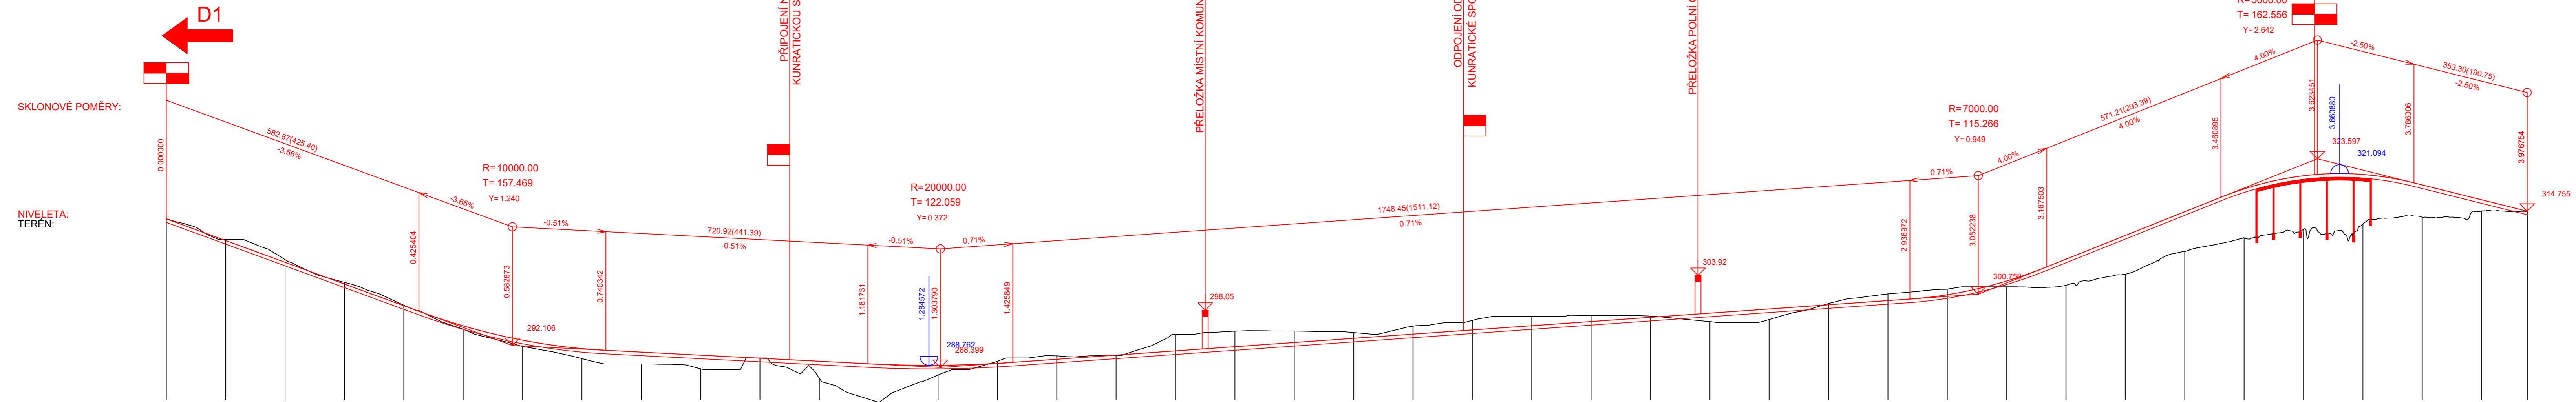

VESTECKÁ SPOJKA
1. ETAPA

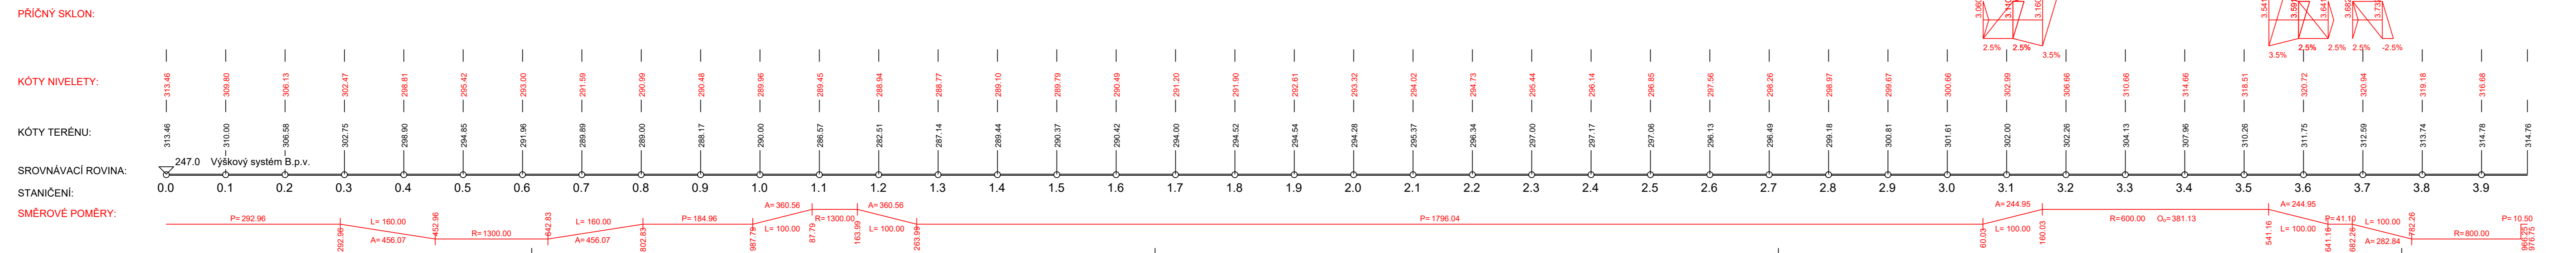

B

SOUŘADNICOVÝ SYSTÉM S-JTSK

ČESKÉ VYSOKÉ UČENÍ TECHNICKÉ V PRAZE
FAKULTA STAVĚNÍ
THAKUROVA 1/2077, 166 29, PRAHA 6 - Dejvice
DIČ: CZ6040 7700
www.fsv.cvut.cz

VYPRACOVAL: Bc. Michal Valtera
VEDOUcí DIPLOMOVÉ PRÁCE: doc. Ing. Ludvík Věbr, CSc.

KATEDRA: K 136 KATEDRA SILNÍČNÍCH STAVEB

NÁZEV PŘEDMĚTU: DIPLOMOVÁ PRÁCE

AKCE: VESTECKÁ SPOJKA

DOKUMENTACE: STUDIE
MĚŘÍTKO: 1:5 000 / 500
DATUM: 5.2017
POČET FORMÁTŮ: 6x44

OBSAH PŘÍLOHY: ČÁST B, ČÍSLO PŘÍLOHY 7, ČÍSLO KOPIE 7

PODÉLNÝ PROFIL - VARIANTA C