




# Současná síť sběrných hnízd

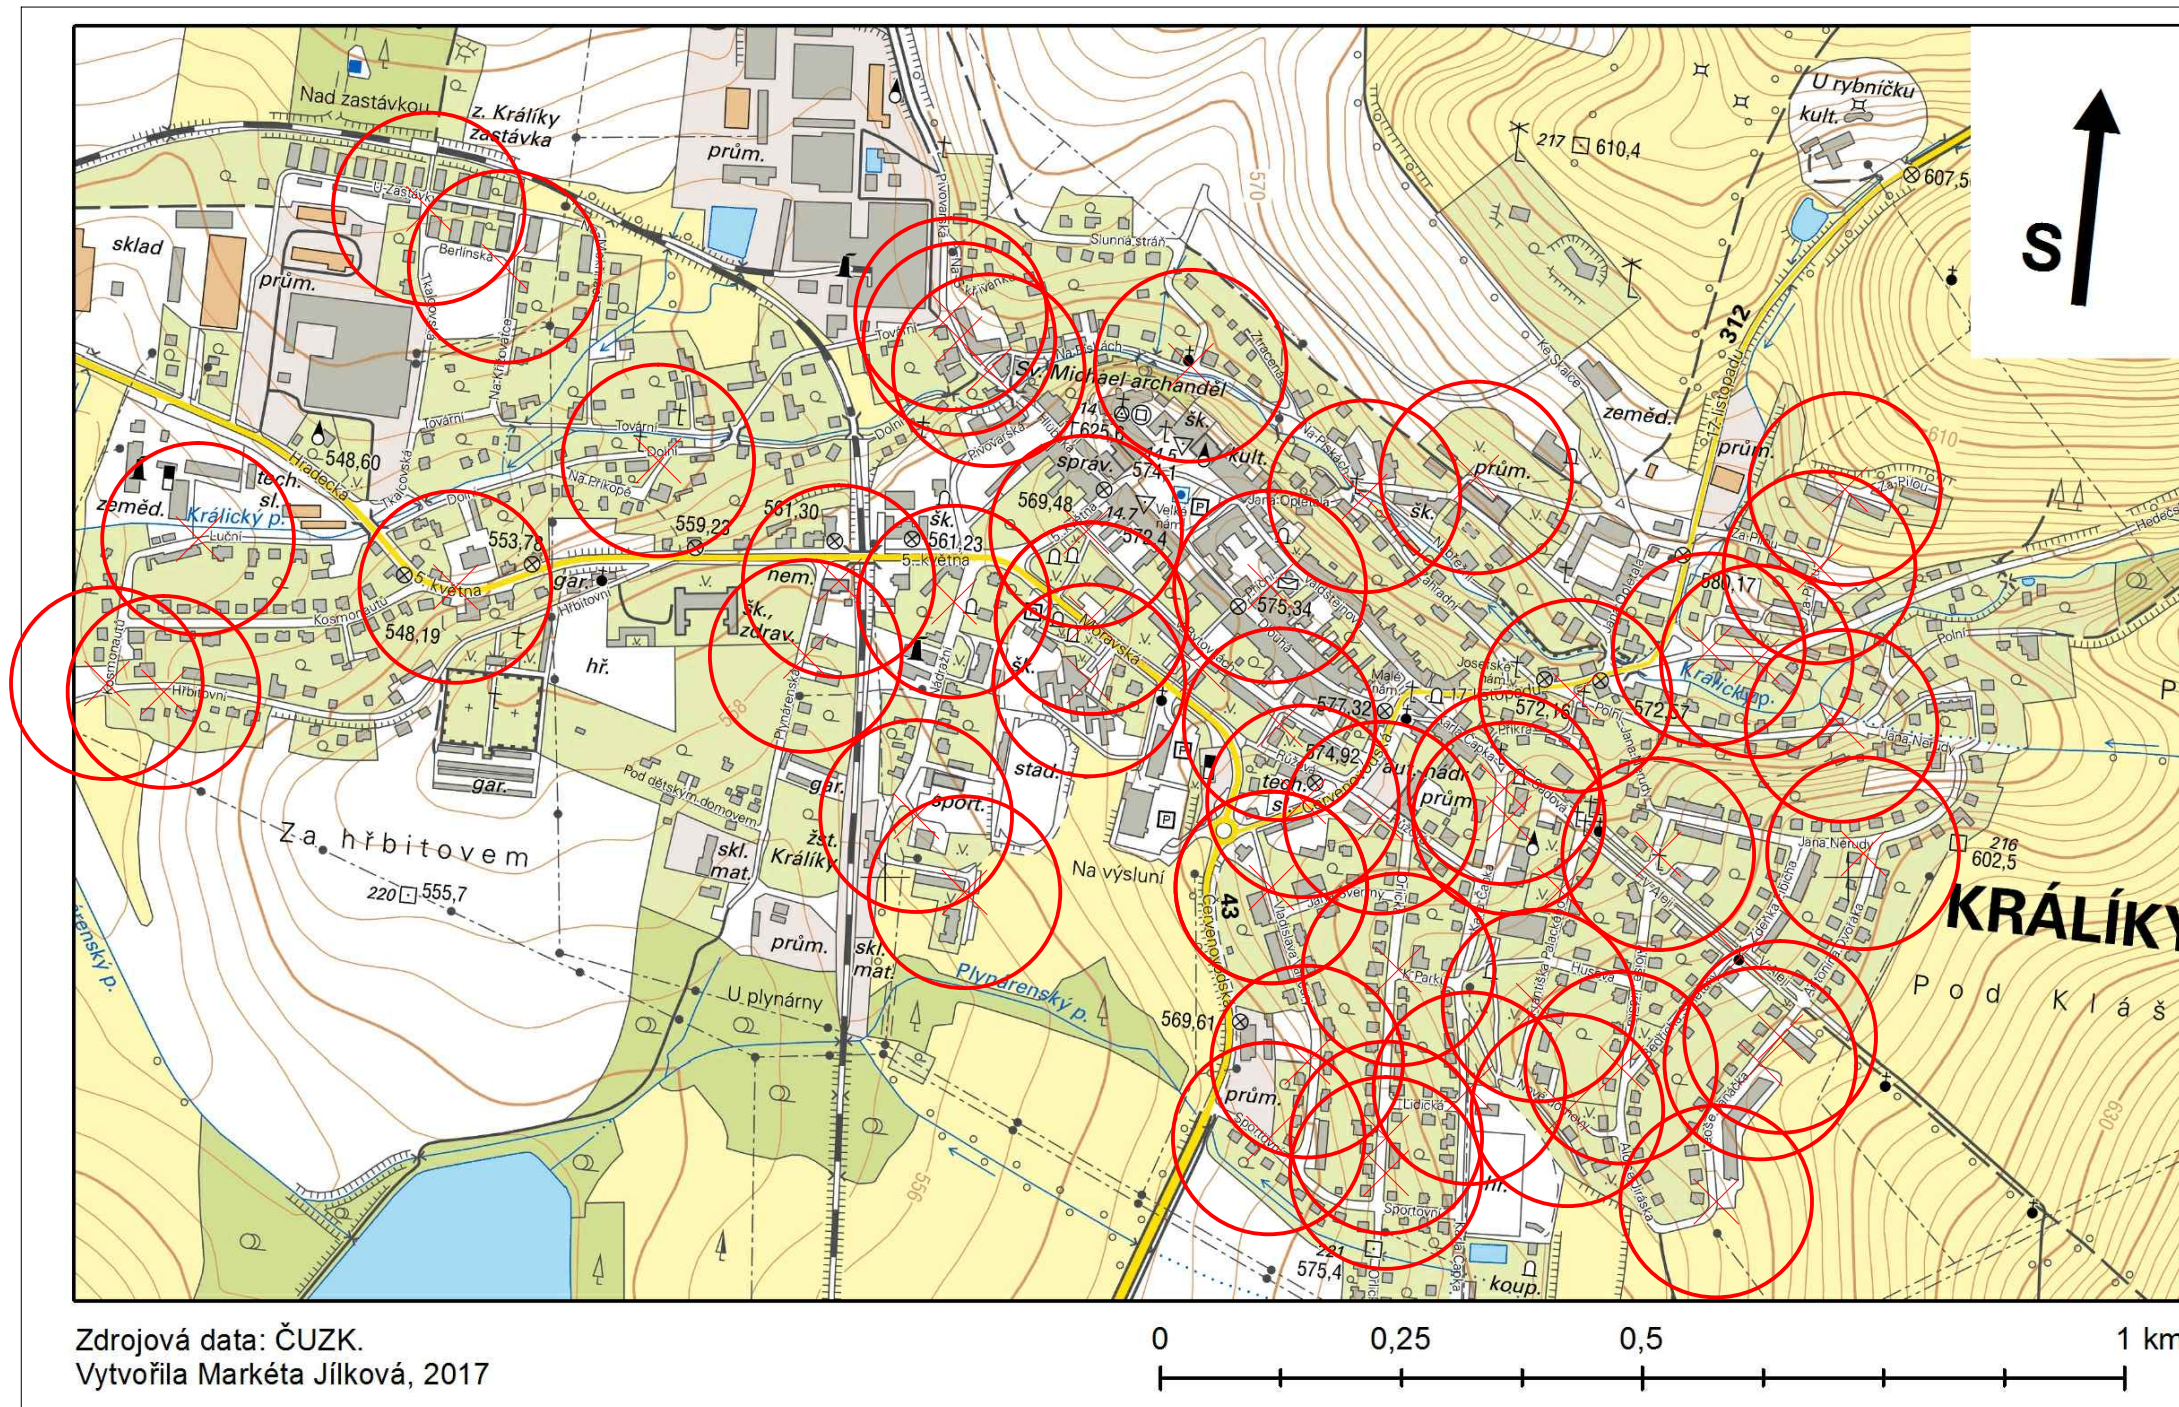

## Legenda

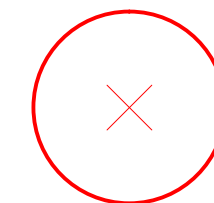

Sběrné hnízdo - docházková vzdálenost 100 m

VEDOUČÍ PRÁCE	VYPRACOVAL	KONTROLOVAL	 <p><b>ČVUT v Praze FAKULTA STAVEBNÍ</b> K 143 Katedra hydromeliorací a krajinného inženýrství</p>
Ing. Martin Dočkal, Ph.D.	MARKÉTA JÍLKOVÁ	Ing. Martin Dočkal, Ph.D.	
NÁZEV PŘEDMĚTU <b>Bakalářská práce</b>			
NÁZEV PROJEKTU <b>OPTIMALIZACE ODPADOVÉHO HOSPODÁŘSTVÍ MĚSTA KRÁLÍKY</b>			FORMÁT A3
NÁZEV VÝKRESU <b>SOUČASNÝ STAV</b>			DATUM 13.5.2017
			STUDIJNÍ OBDOBÍ LS 2016/2017
			STUDIJNÍ OBOR SI-Z
			MĚŘÍTKO ČÍSLO VÝKRESU