



Přehledný podélný profil

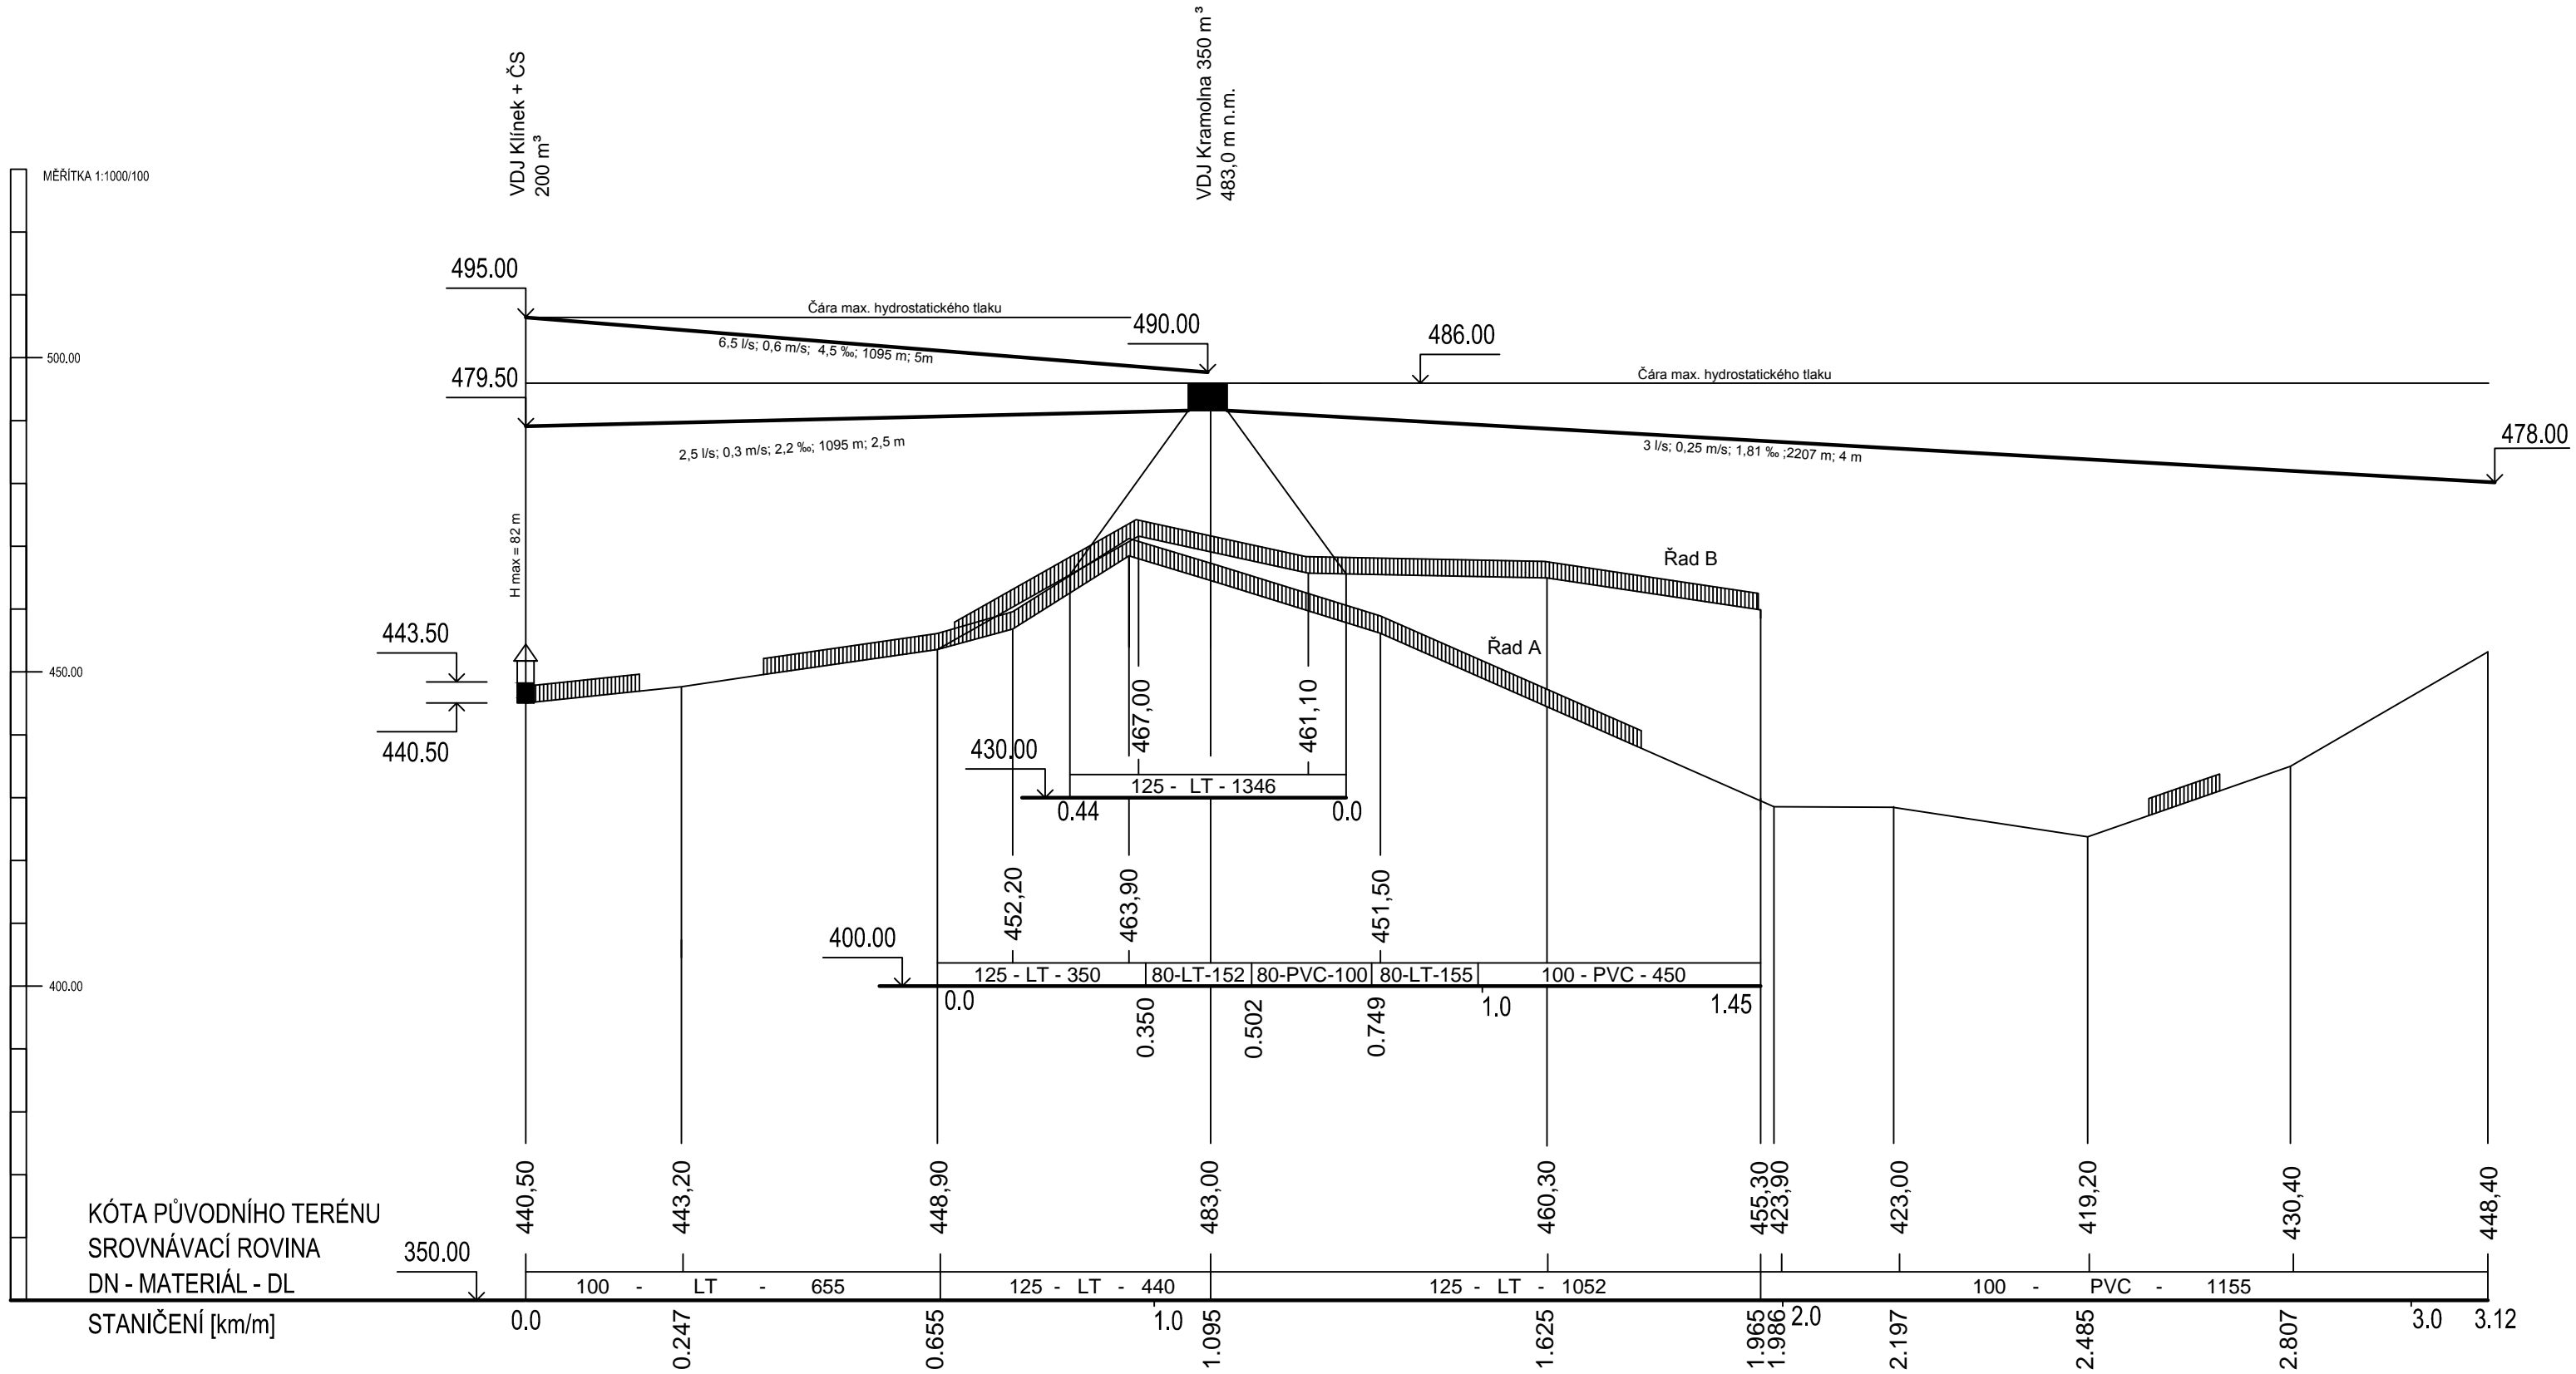

VYPRACOVAL	Bc. Jakub Šefc	OBOR	SI - V	 ČVUT v Praze Fakulta stavební
VYUČUJÍCÍ	doc. Ing. Iva Čiháková CSc.	PŘEDMĚT	DP	
VÝKRES:				KATEDRA ZDRAVOTNÍHO A EKOLOGICKÉHO INŽENÝRSTVÍ
			Přehledný podélný profil	MĚŘÍTKO 1:1000/100
				DATUM 12/2016
			Příloha diplomové práce	ČÍSLO PŘÍLOHOY C