


# Přehledný podélný profil s hydranty

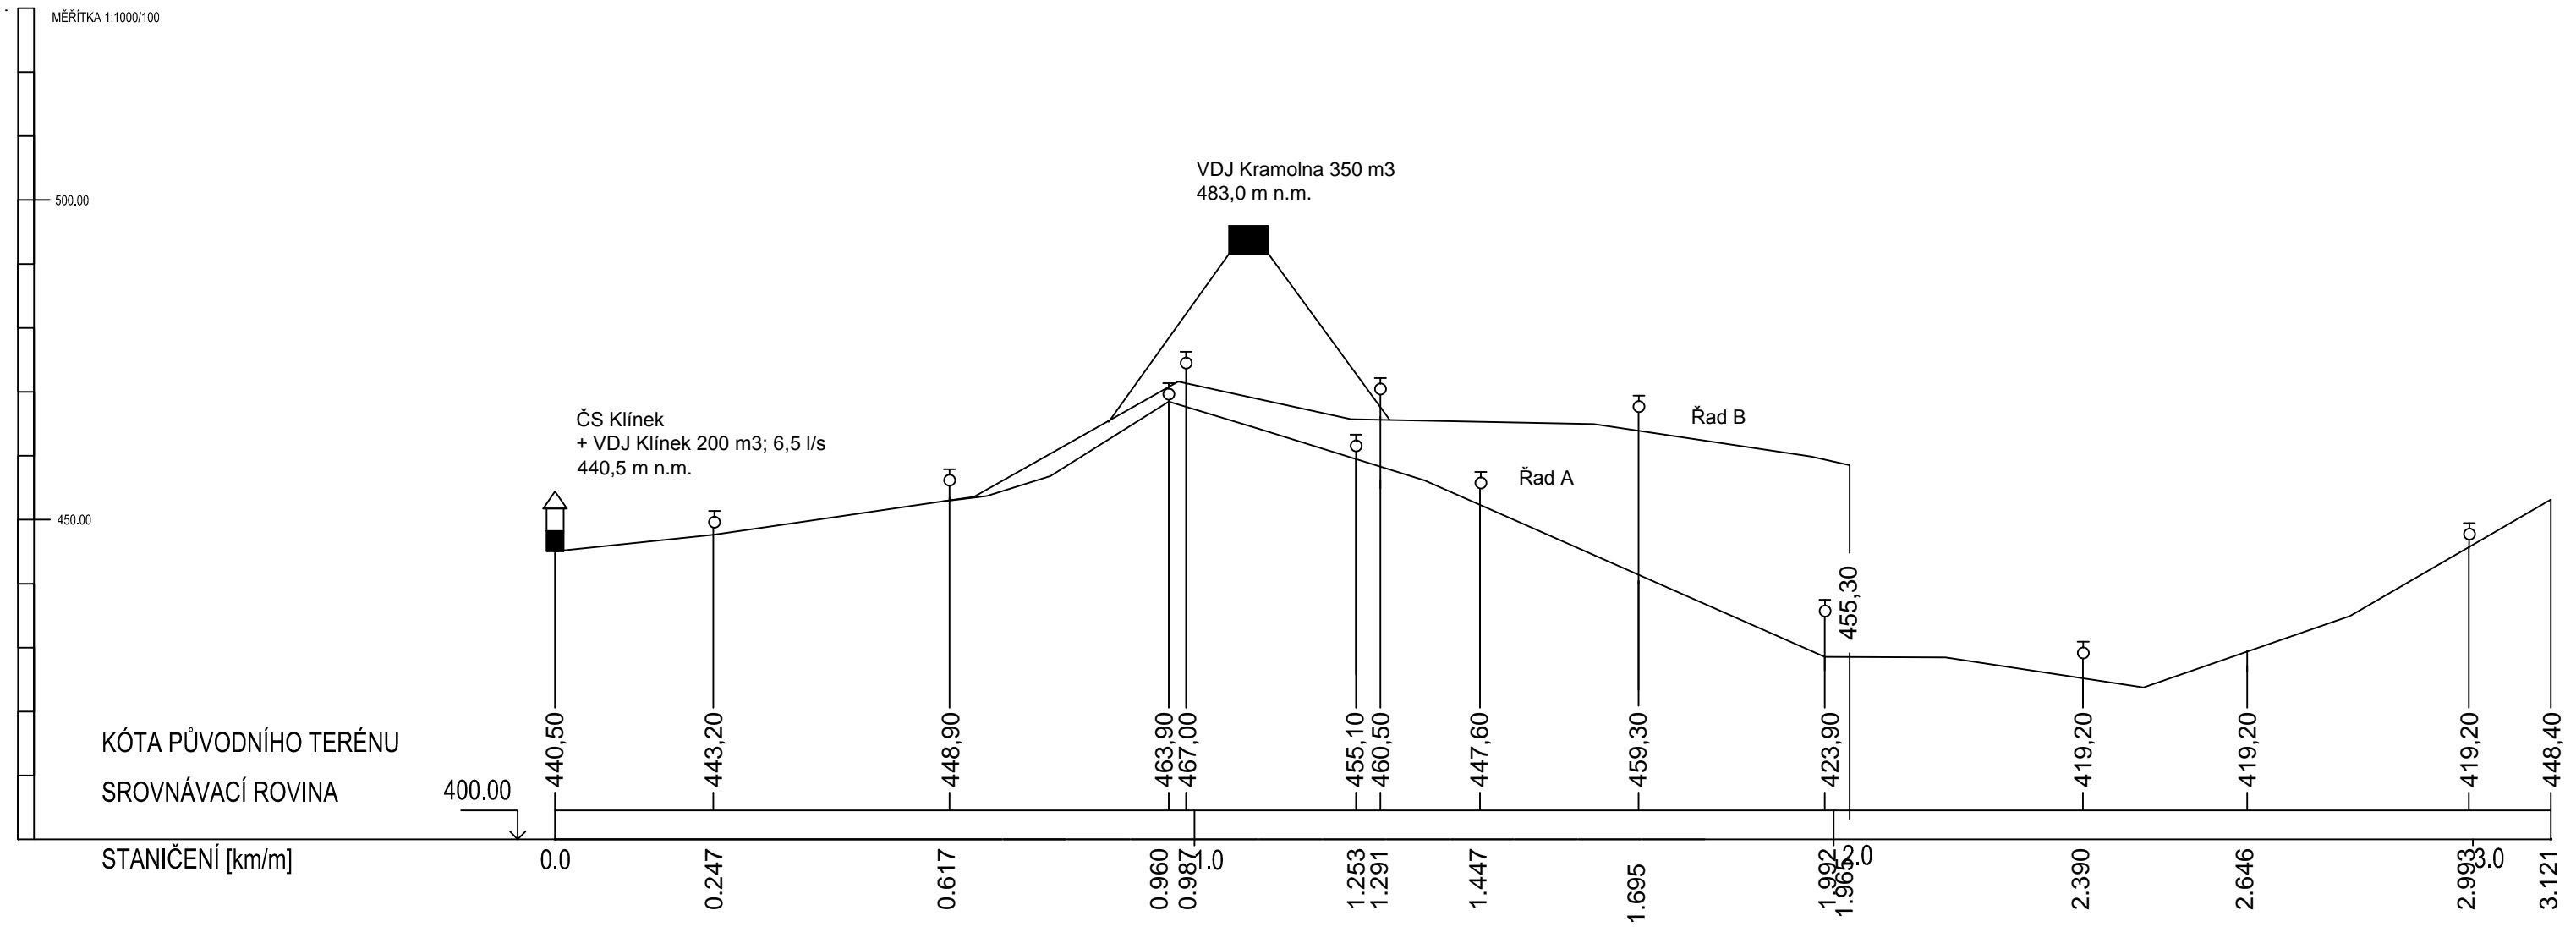

VYPRACOVAL	Jakub Šefc	OBOR	SI - V	ČVUT v Praze Fakulta stavební
VYUČUJÍCÍ	Doc. Ing. Iva Čiháková CSc.	PŘEDMĚT	DP	
VÝKRES:				KATEDRA ZDRAVOTNÍHO A EKOLOGICKÉHO INŽENÝRSTVÍ
<b>Přehledný podélný profil s hydranty</b>				
Příloha diplomové práce				MÉRÍTKO 1:1000/100 DATUM 12/2016 ČÍSLO PŘÍLOHOY D