


MODERNIZACE TRATI NEMANICE I - ŠEVĚTÍN  
 SO 38-25-70 CHOTÝČANSKÝ TUNEL  
 VZOROVÝ PŘÍČNÝ ŘEZ - HLOUBENÝ TUNEL,  
 JIŽNÍ VJEZDOVÝ PORTÁL  
 M 1:100

HLOUBENÝ TUNEL SE SPODNÍ KLENBOU

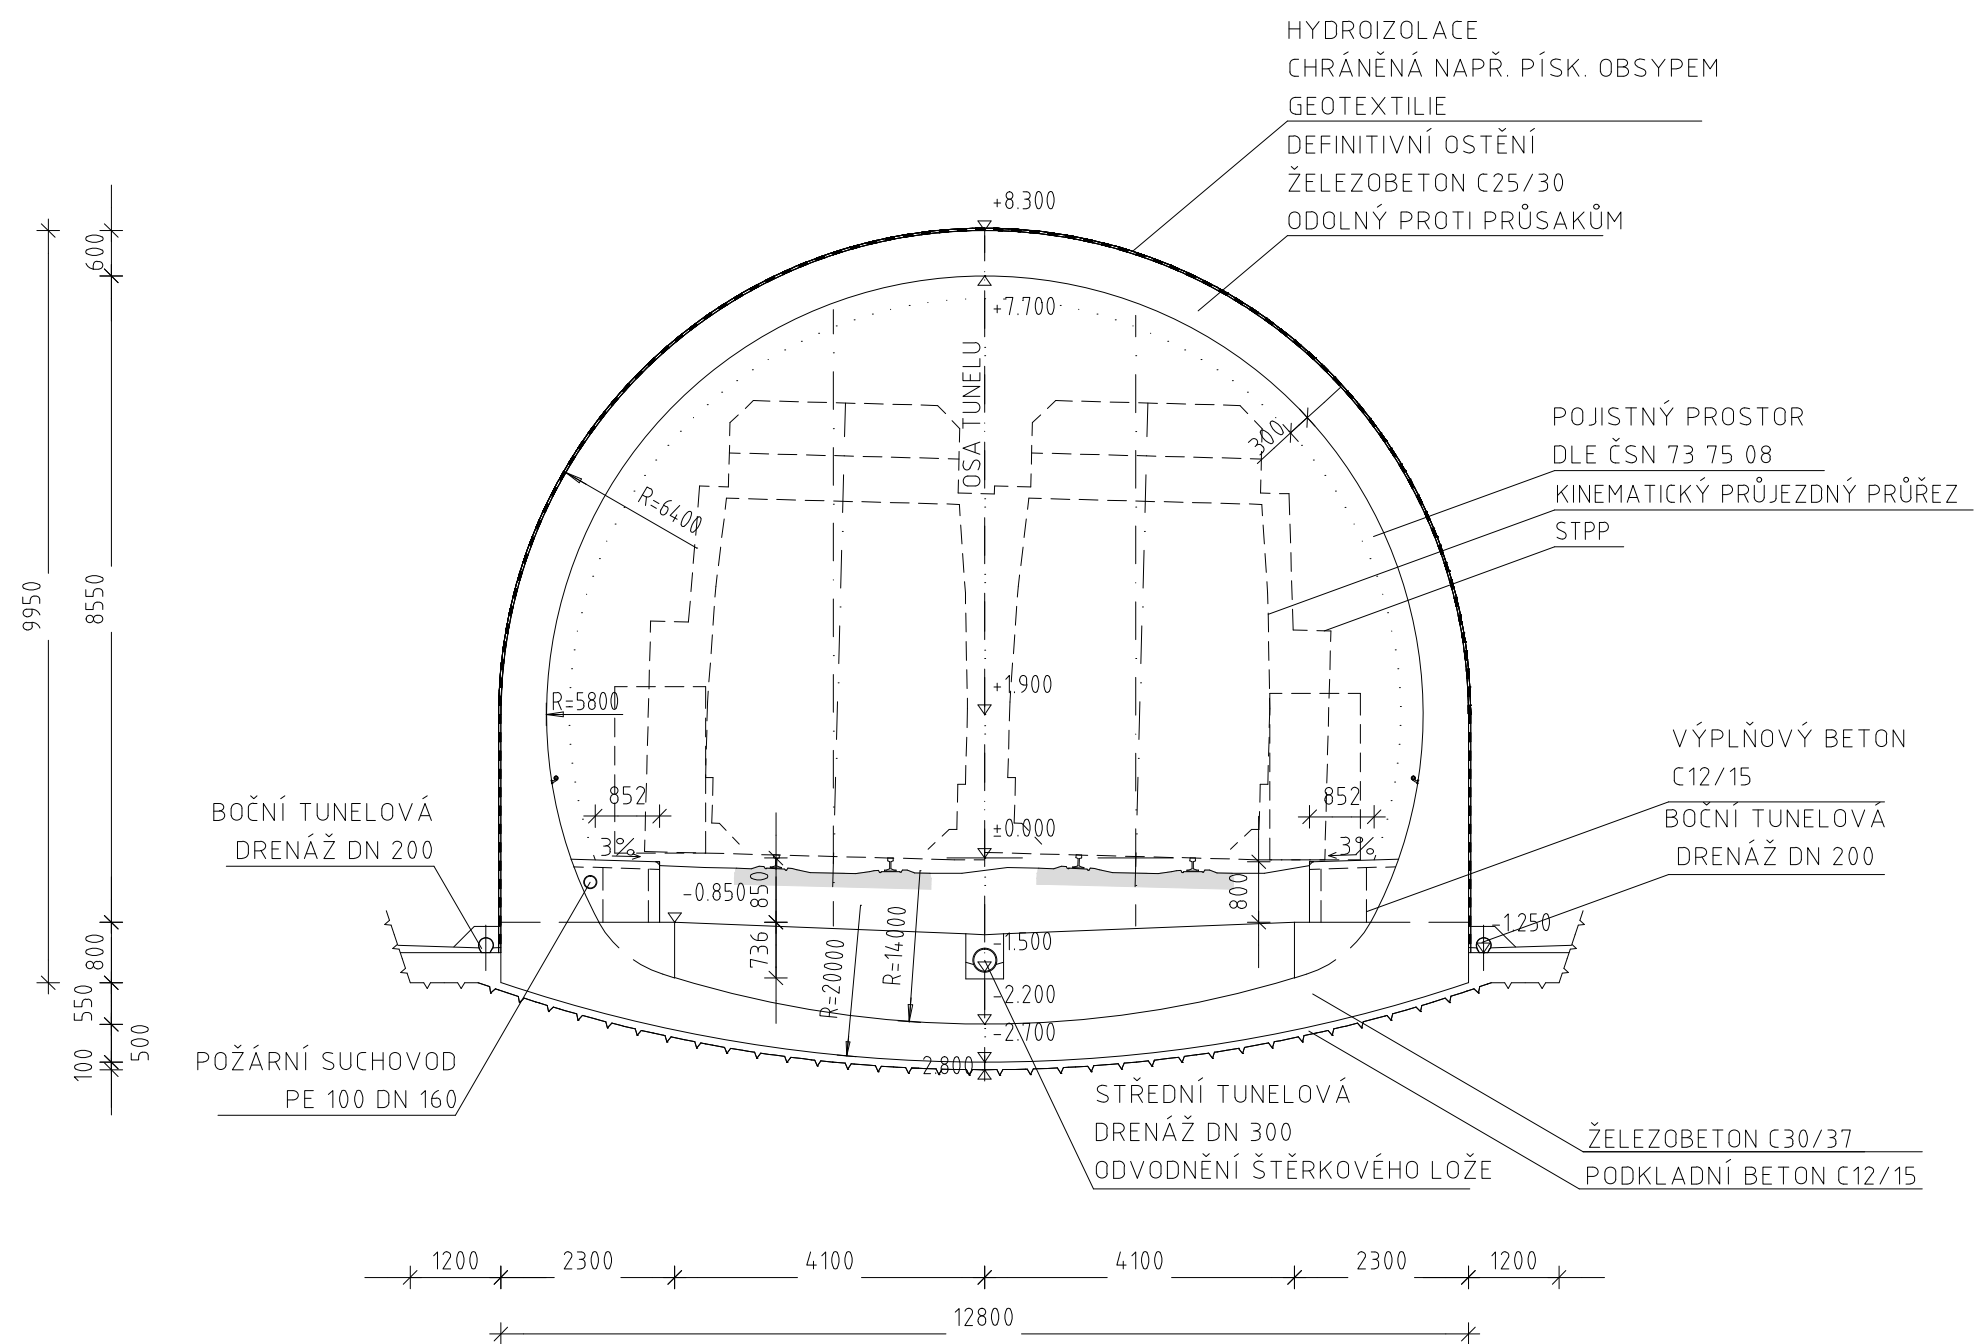

PŘÍLOHA Č. 5

NA ZÁKLADĚ PŘÍPRAVNÉ DOKUMENTACE STAVBY  
 SO 38-25-70 [19]