


# DETAIL OSTĚNÍ 1:50

IBO KOTVY R32/250 dl. 5,0 m

JEHLY  $\phi 32$  mm dl. 6 m

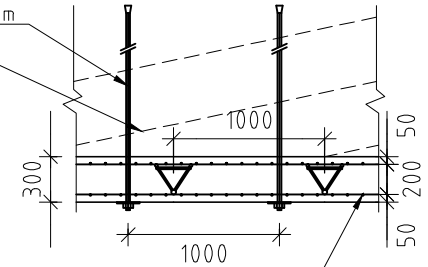

STŘÍKANÝ BETON SB 25 tl. 300 mm  
2 x KARI 8/100x100

PŘÍHRADOVÝ RÁM ANKRA GT130


STŘÍKANÝ BETON SB 25 tl. 300 mm  
2 x KARI 8/100x100

PŘÍHRADOVÝ RÁM ANKRA GT130

IBO KOTVY R32/250 dl. 5,0 m

JEHLY  $\phi 32$  mm dl. 6 m á 300 mm,  
V KAŽDÉM DRUHÉM ZÁBĚRU


SKLOLAMINÁTOVÉ KOTVY  
dl. 6,0 m V KAŽDÉM ZÁBĚRU

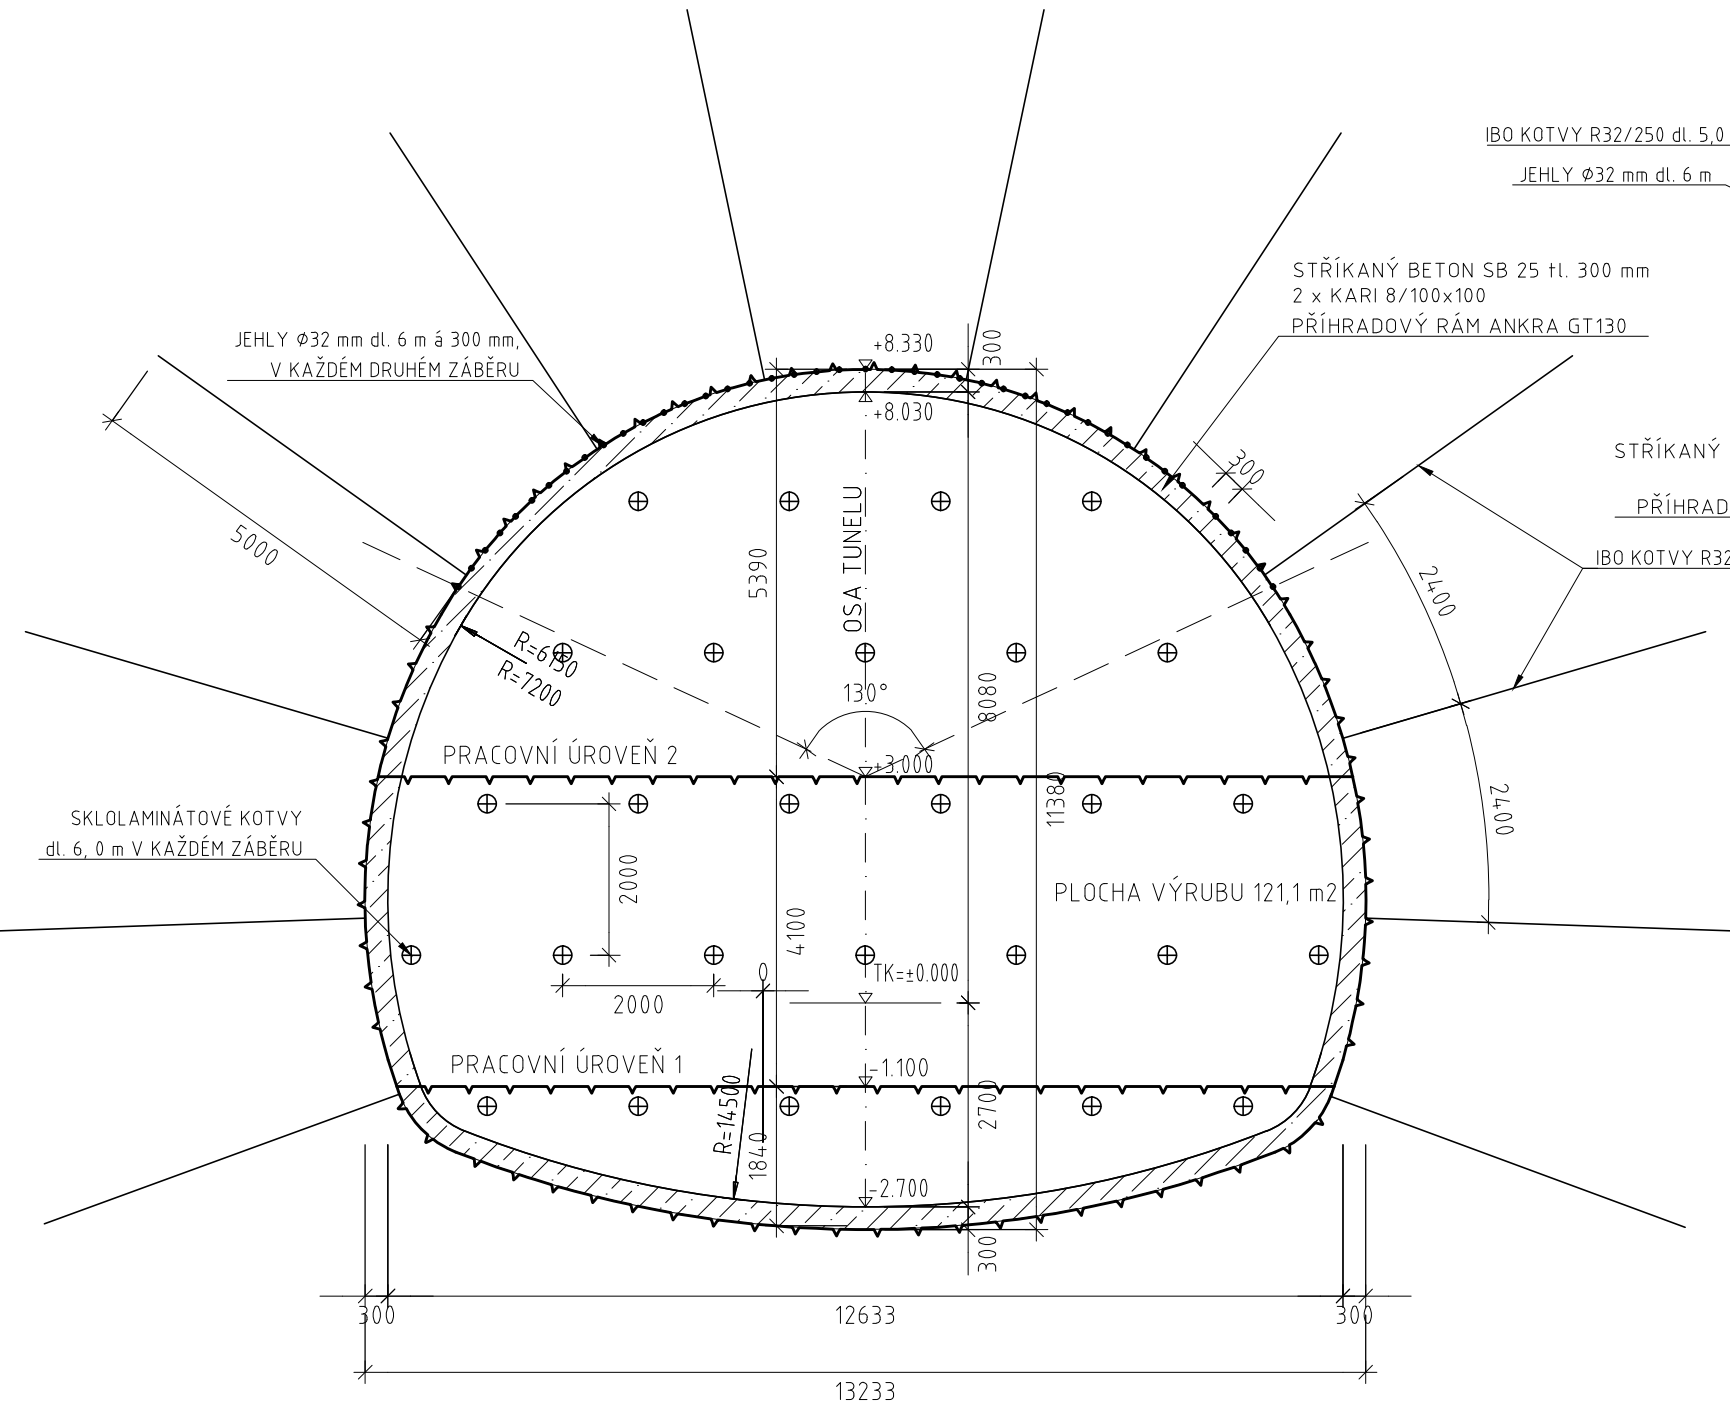

PŘÍLOHA 9a  
PRIMÁRNÍ OSTĚNÍ  
ŘEZ 1 - TTV6  
1:100

# DETAIL OSTĚNÍ 1:50

ISVORNÍKY HUS dl. 3,0 m  
TYP SWELLEX SP 12 120 KN

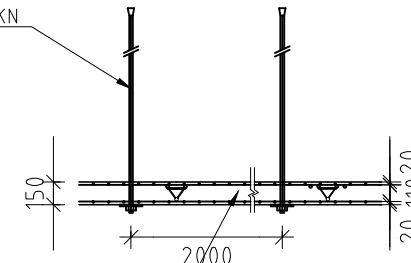


STŘÍKANÝ BETON SB 25 tl. 150 mm  
2 x KARI 8/100x100

PŘÍHRADOVÝ RÁM ANKRA GT60

SVORNÍKY HUS dl. 3,0 m  
TYP SWELLEX SP 12 120 KN

STŘÍKANÝ BETON SB 25 tl. 150 mm  
2 x KARI 8/100x100

PŘÍHRADOVÝ RÁM ANKRA GT60

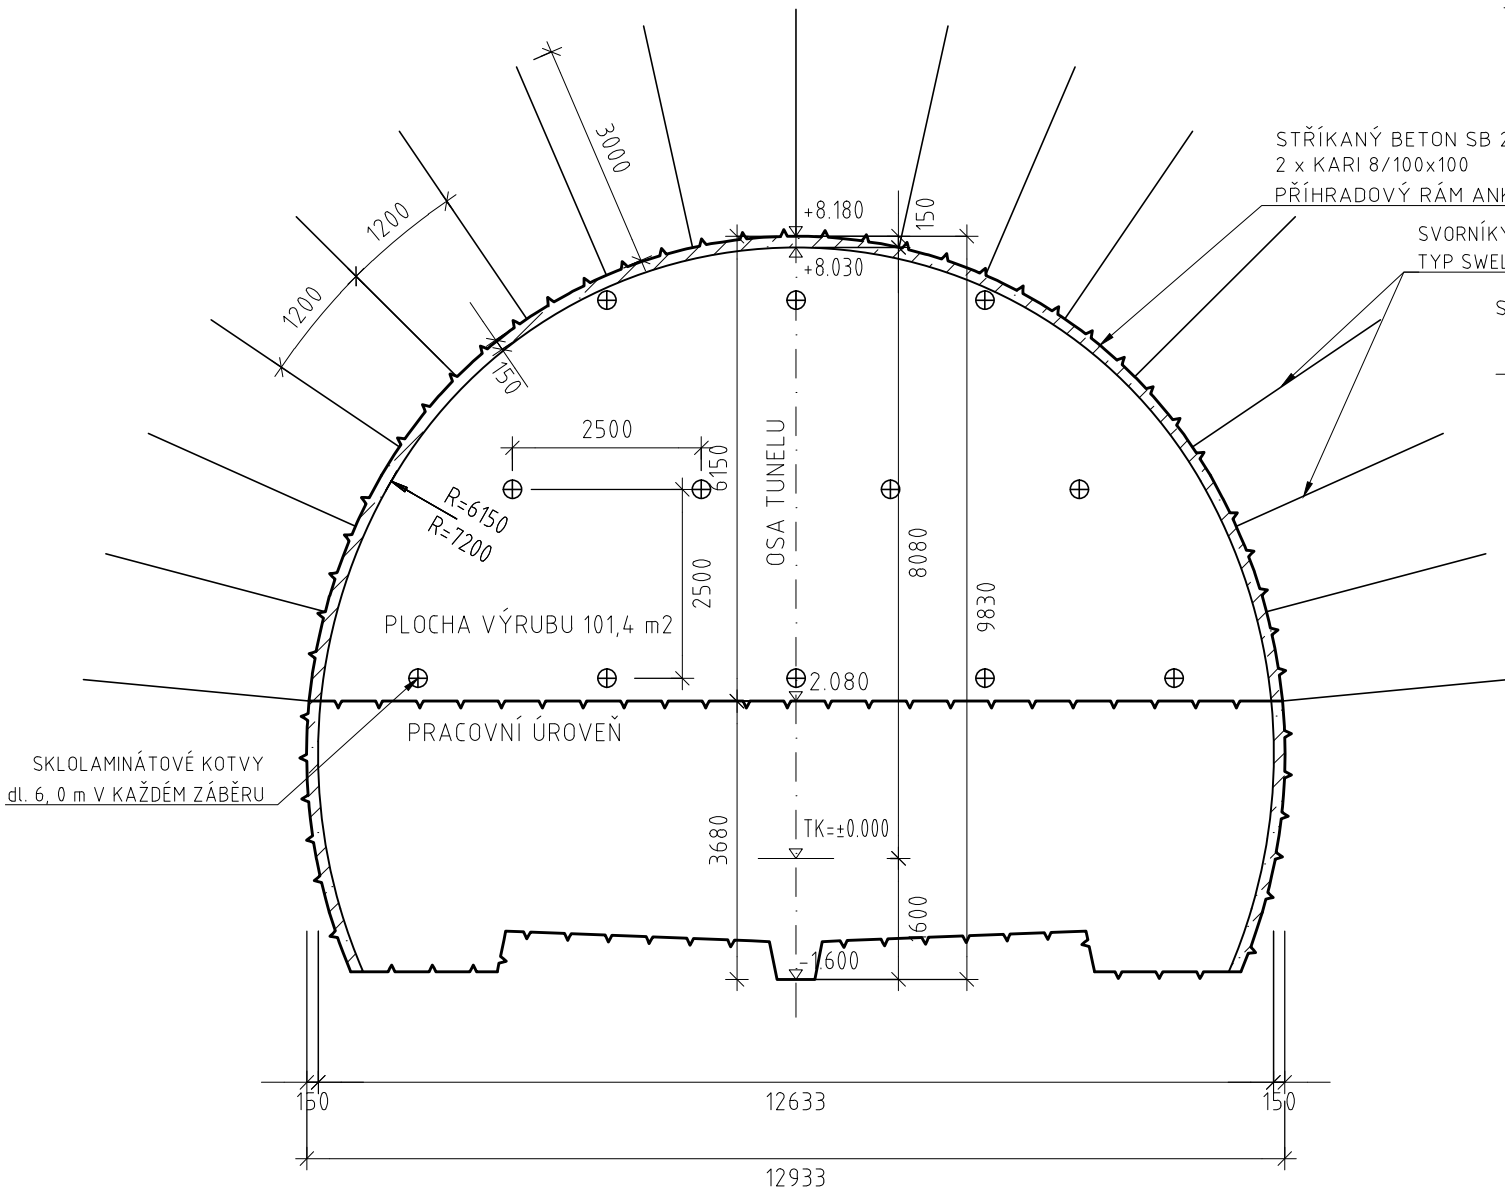

# PŘÍLOHA 9b PRIMÁRNÍ OSTĚNÍ ŘEZ 2 - TTV3 1:100

