



km 0,480000 koleje 1

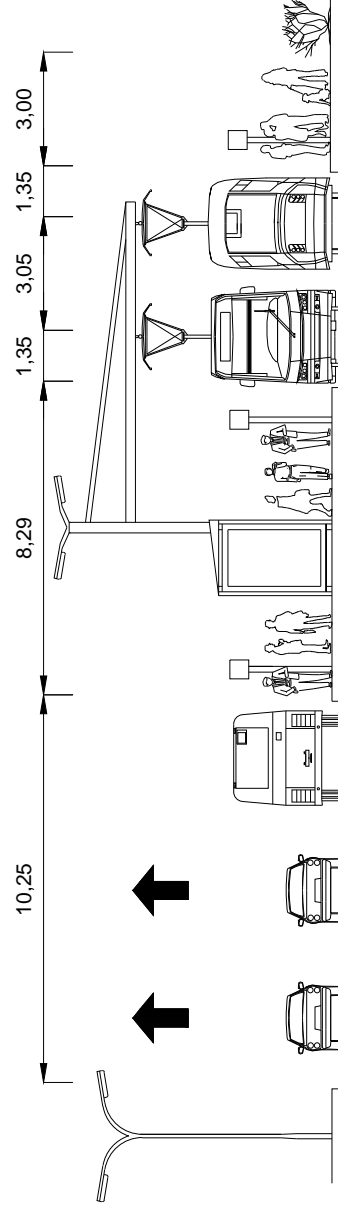

km 1,830000 koleje 1

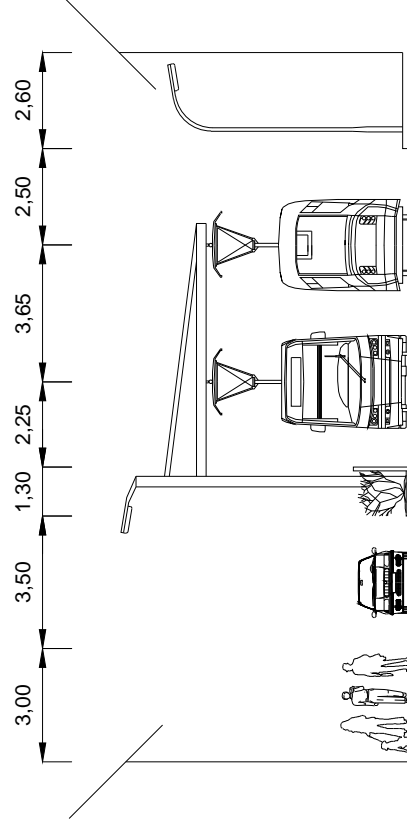

VEDOUČÍ DP	VYPRACOVAL	Fakulta dopravní ČVUT v Praze Ústav dopravních systémů K612	
Ing. Miroslav Penc, Ph.D. Ing. Martin Jacura, Ph.D.	Bc. Martin Černý	FORMÁT A4	
NÁZEV DIPLOMOVÉ PRÁCE	NÁZEV PRŮJEDNĚNÍ	DATUM květen 2017	
Studie odbočení tramvajové trati Modřany – Komořany		STUDIJNÍ PROGRAM N 3710 – DS	
NÁZEV PŘÍLOHY	NÁZEV PRŮJEDNĚNÍ	AK. ROK 2016 / 2017	
Návrh příčného uspořádání uličního prostoru varianty 2 – vlečka		MĚŘÍTKO M 1 : 200	ČÍSLO PŘÍLOHY 3.2