



České vysoké učení technické v Praze

Fakulta dopravní

Konviktská 20, 110 00 Praha 1

Název DP: **Koncepce cyklistické dopravy
v širším regionu Plasko**

Vypracovala: Bc. Kateřina Dreherová 


Datum vypracování: 05 / 2017

Výkres:



Nová síť cyklistických tras


Měřítko: -

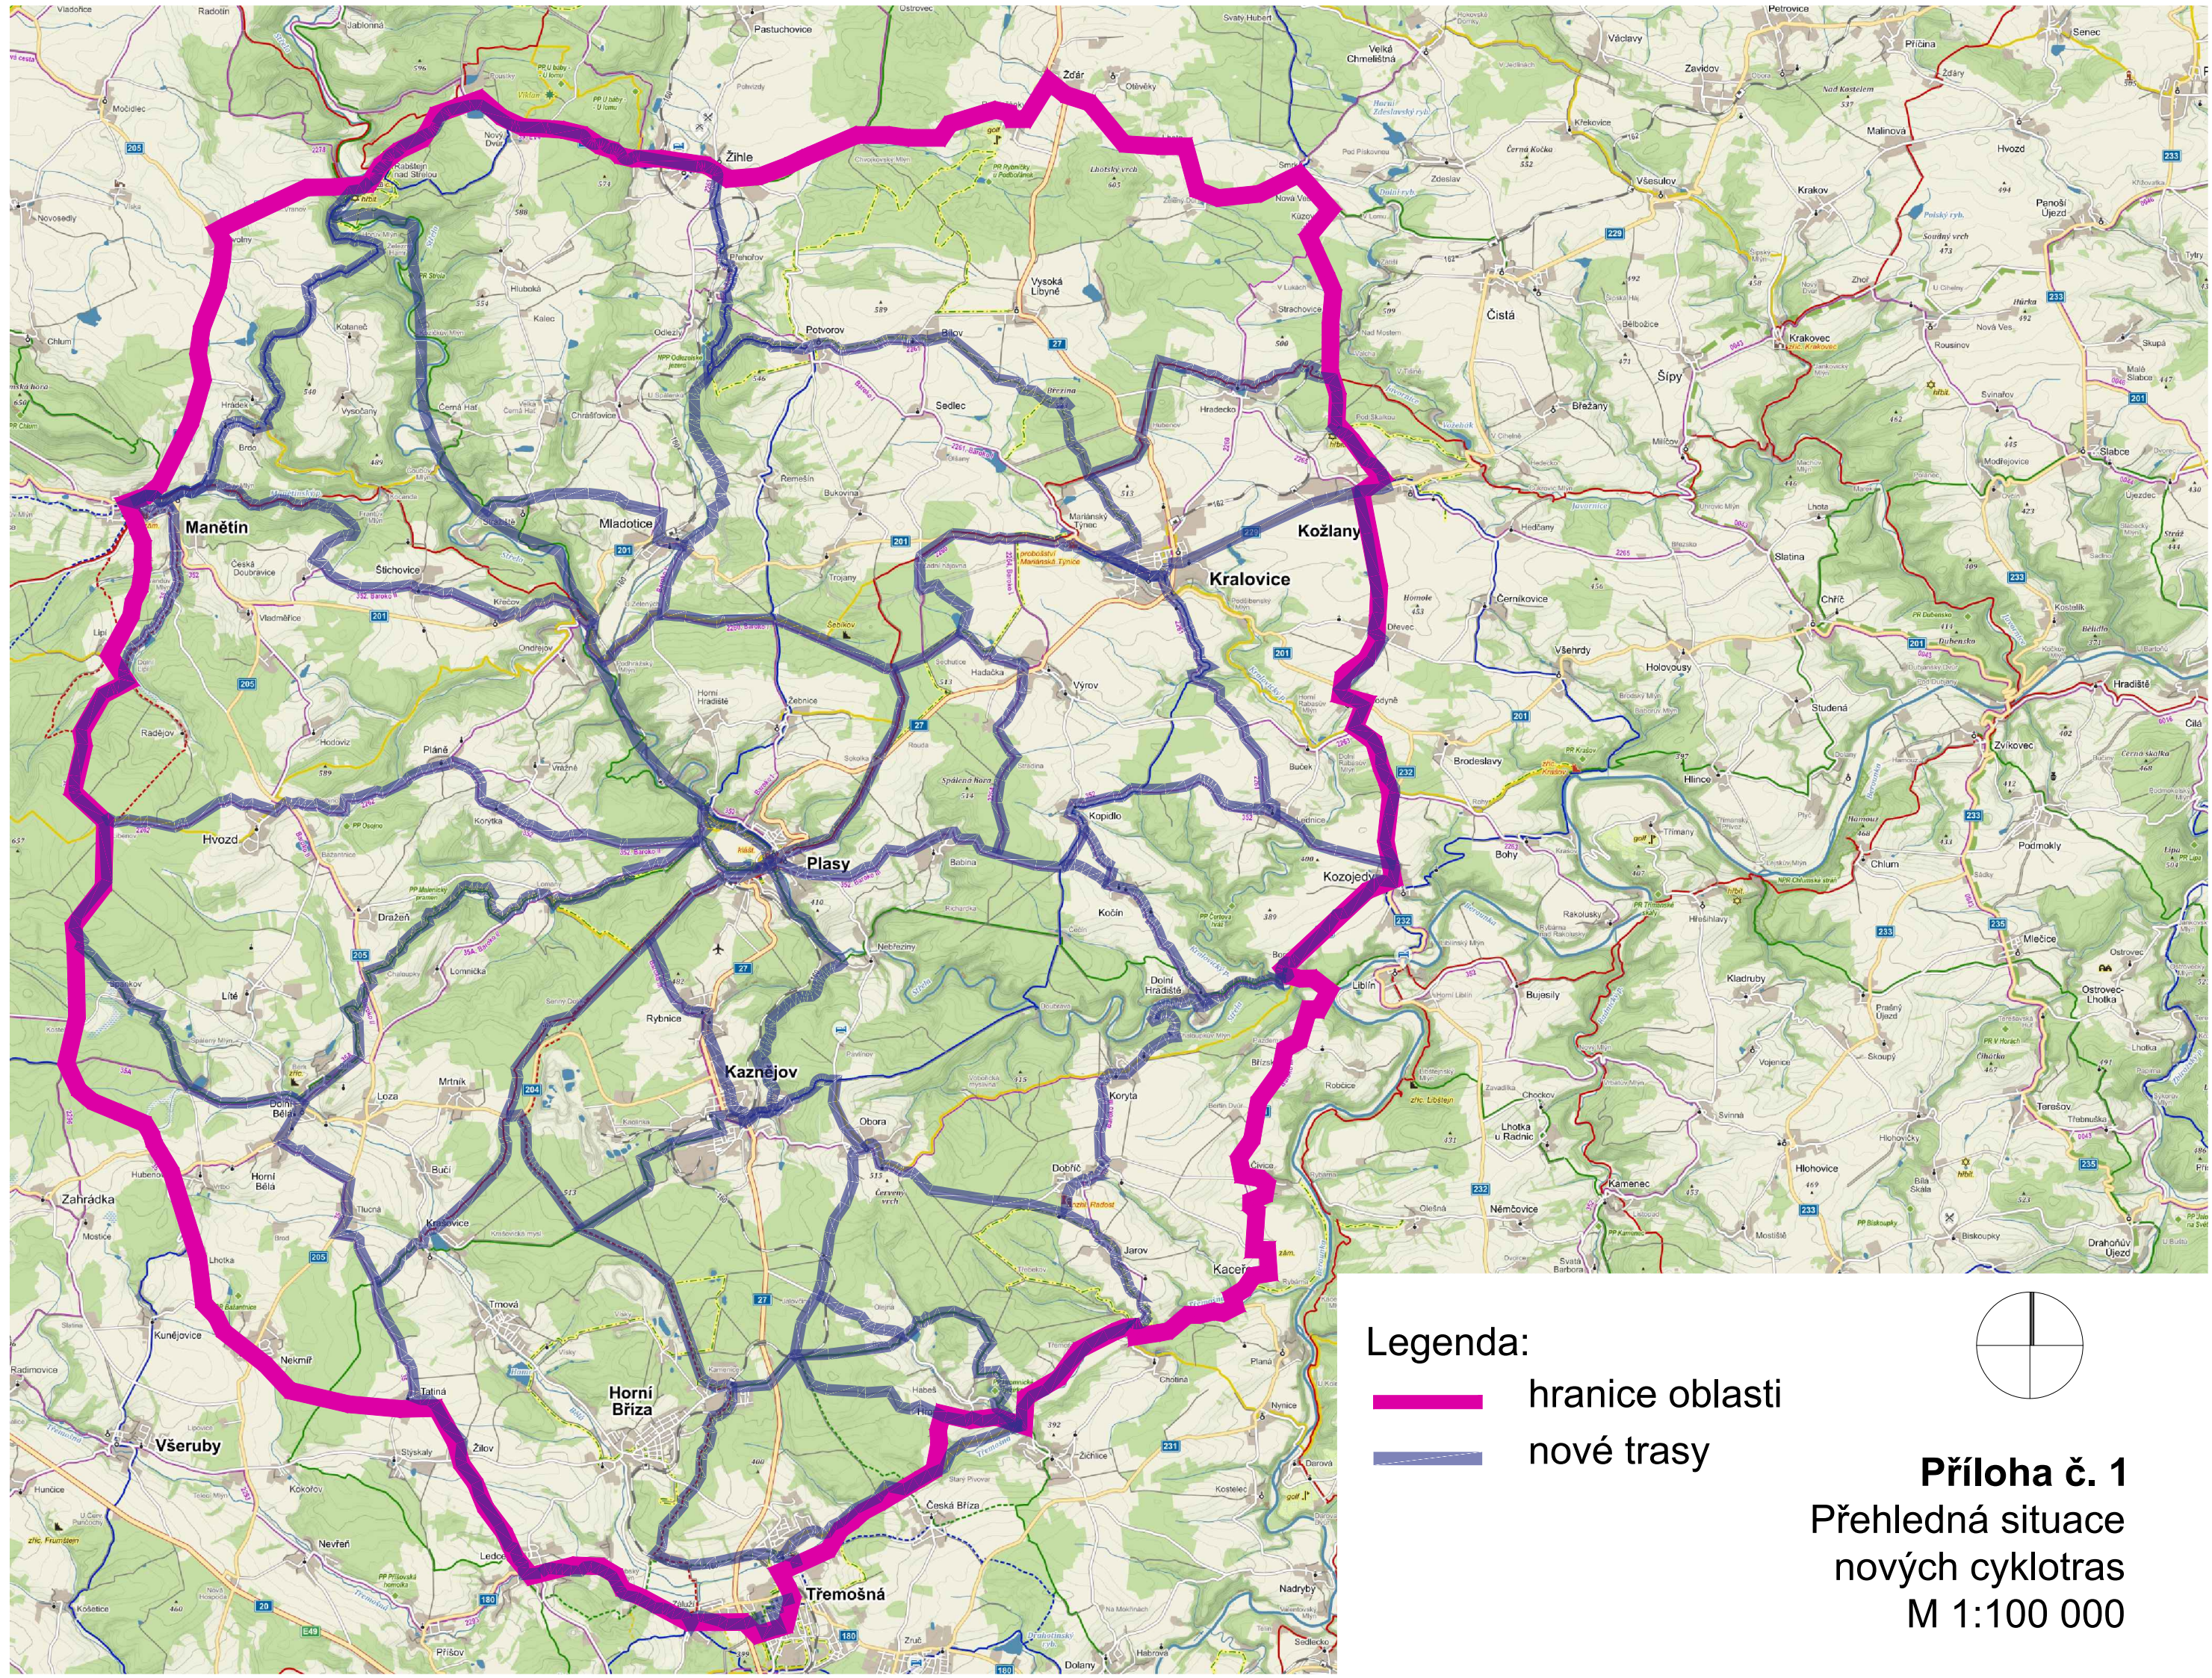Číslo výkresu: **5**




Legenda:



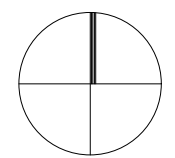

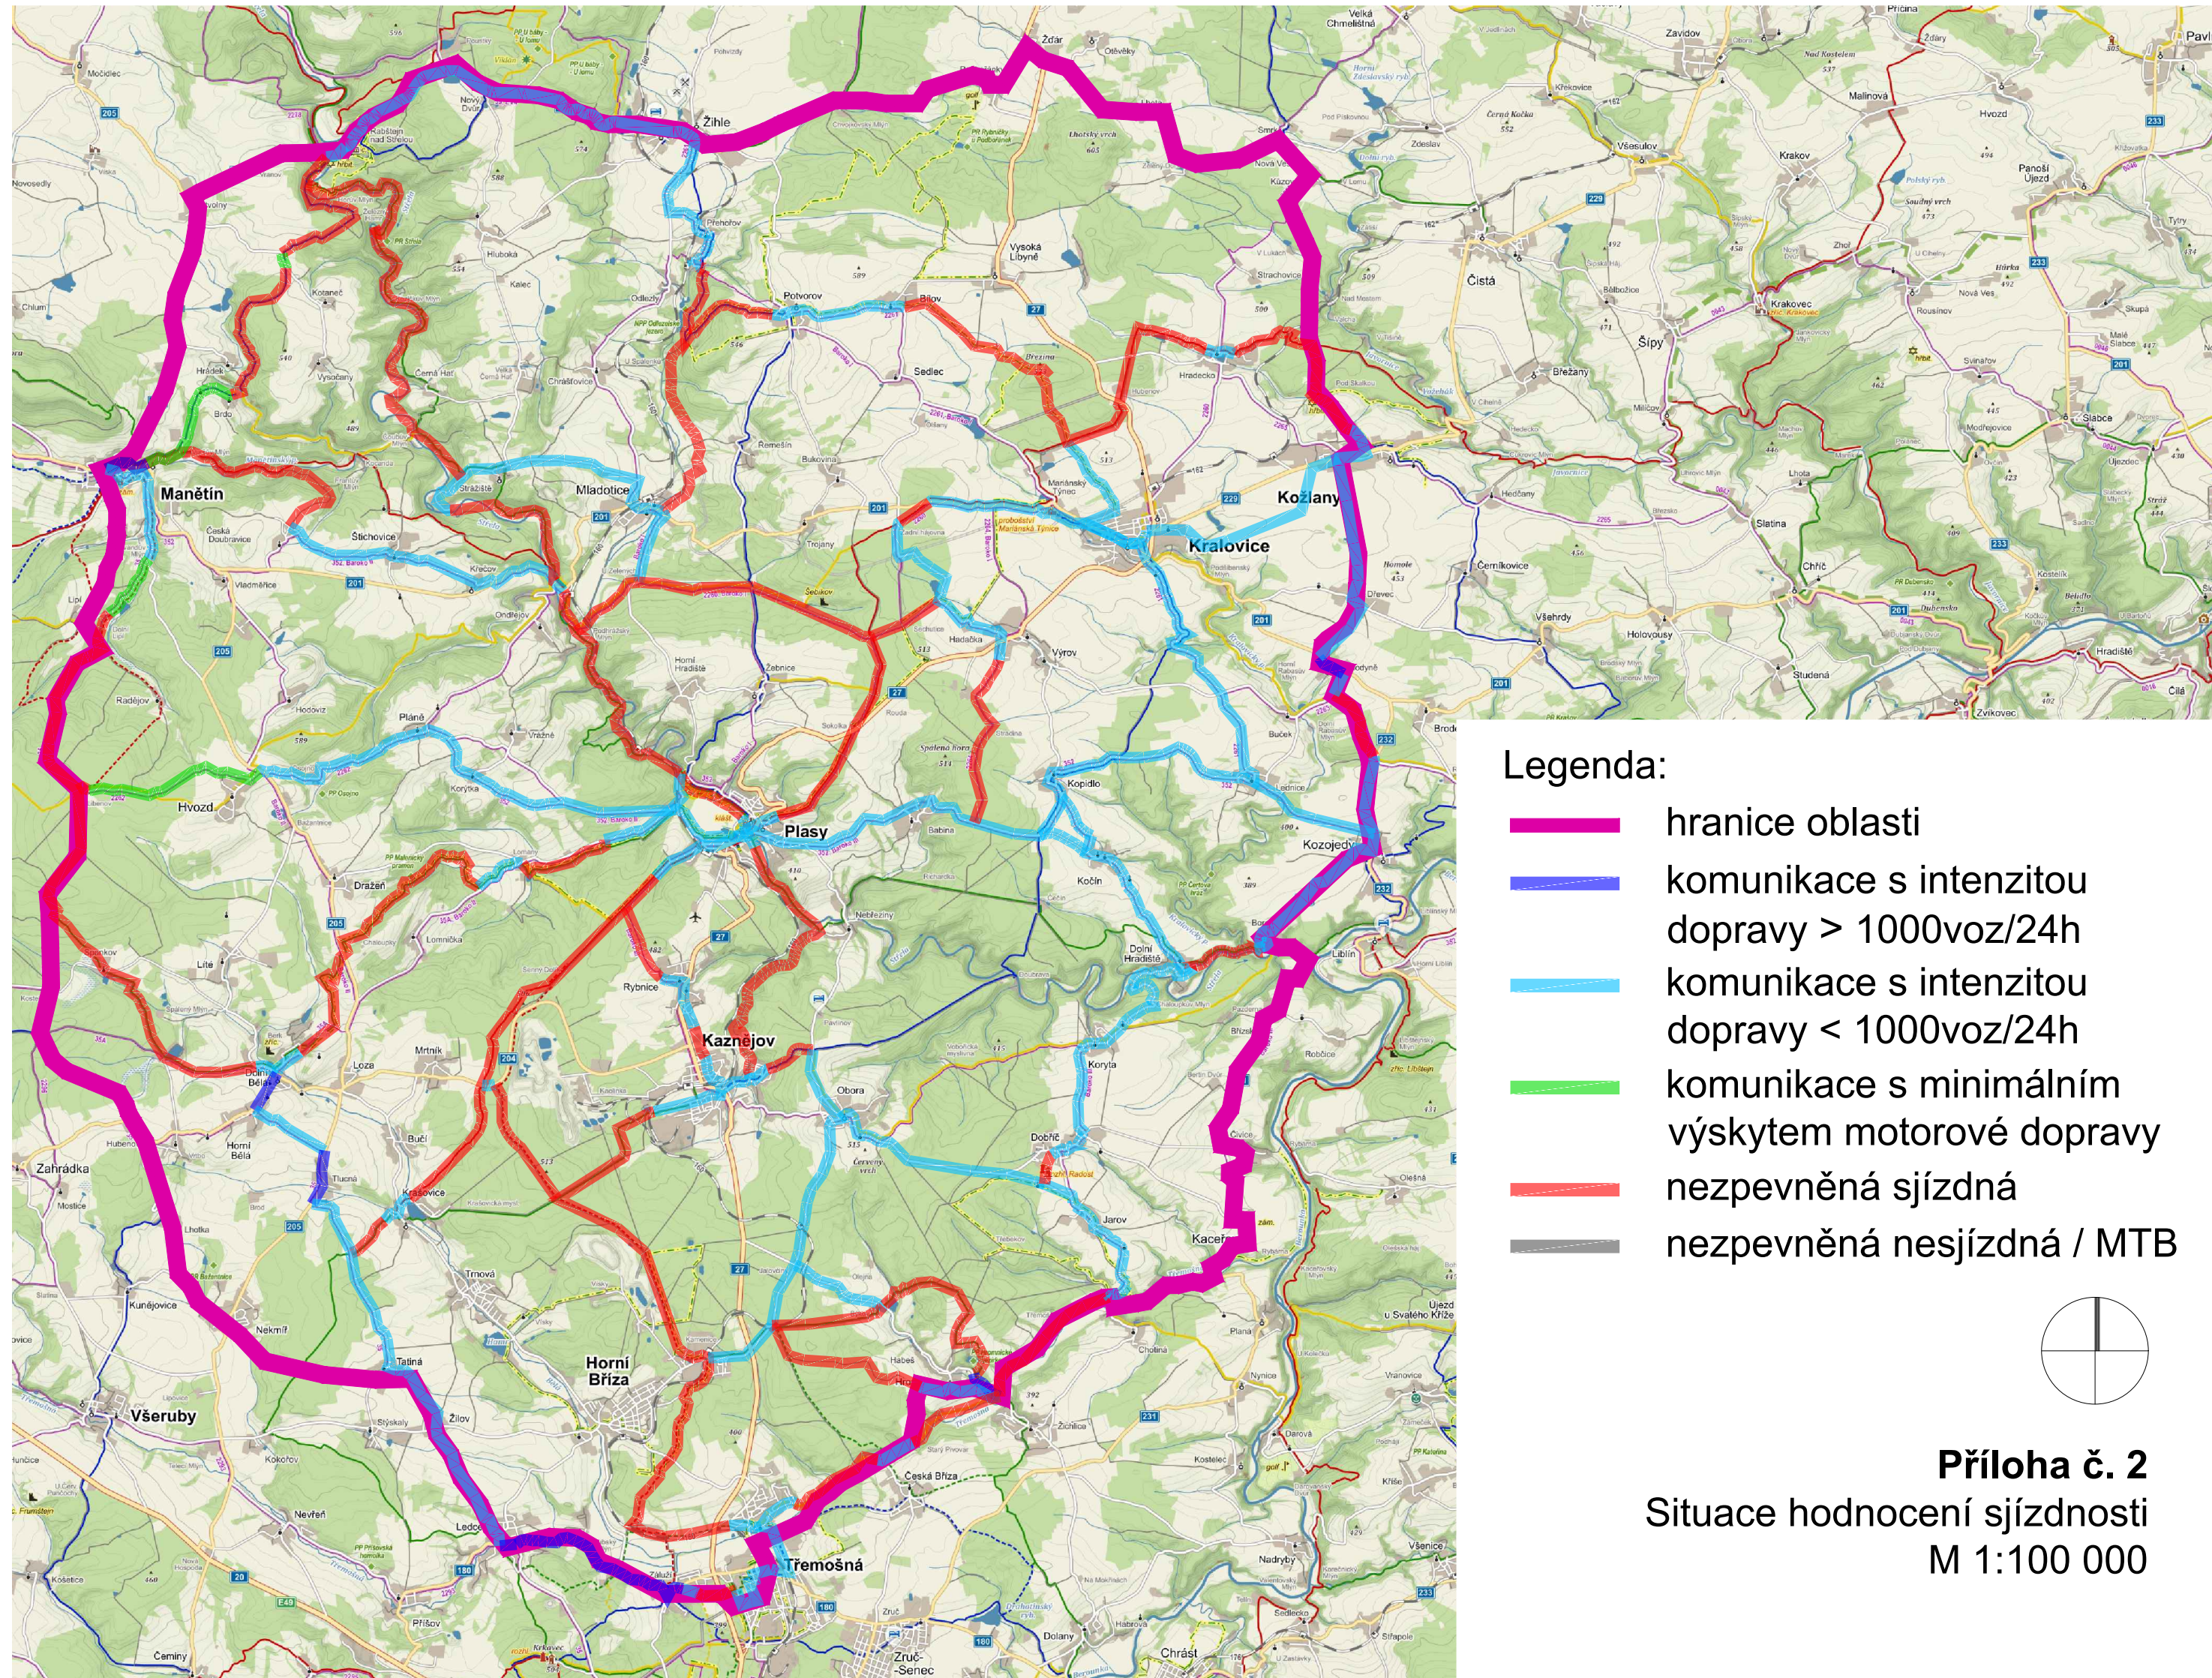

-  hranice oblasti
-  nové trasy




Příloha č. 1
Přehledná situace
nových cyklotras
M 1:100 000




Legenda:

-  hranice oblasti
-  komunikace s intenzitou dopravy > 1000voz/24h
-  komunikace s intenzitou dopravy < 1000voz/24h
-  komunikace s minimálním výskytem motorové dopravy
-  nezpevněná sjízdná
-  nezpevněná nesjízdná / MTB

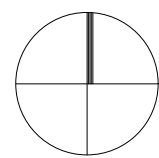

Příloha č. 2
 Situace hodnocení sjízdnosti
 M 1:100 000

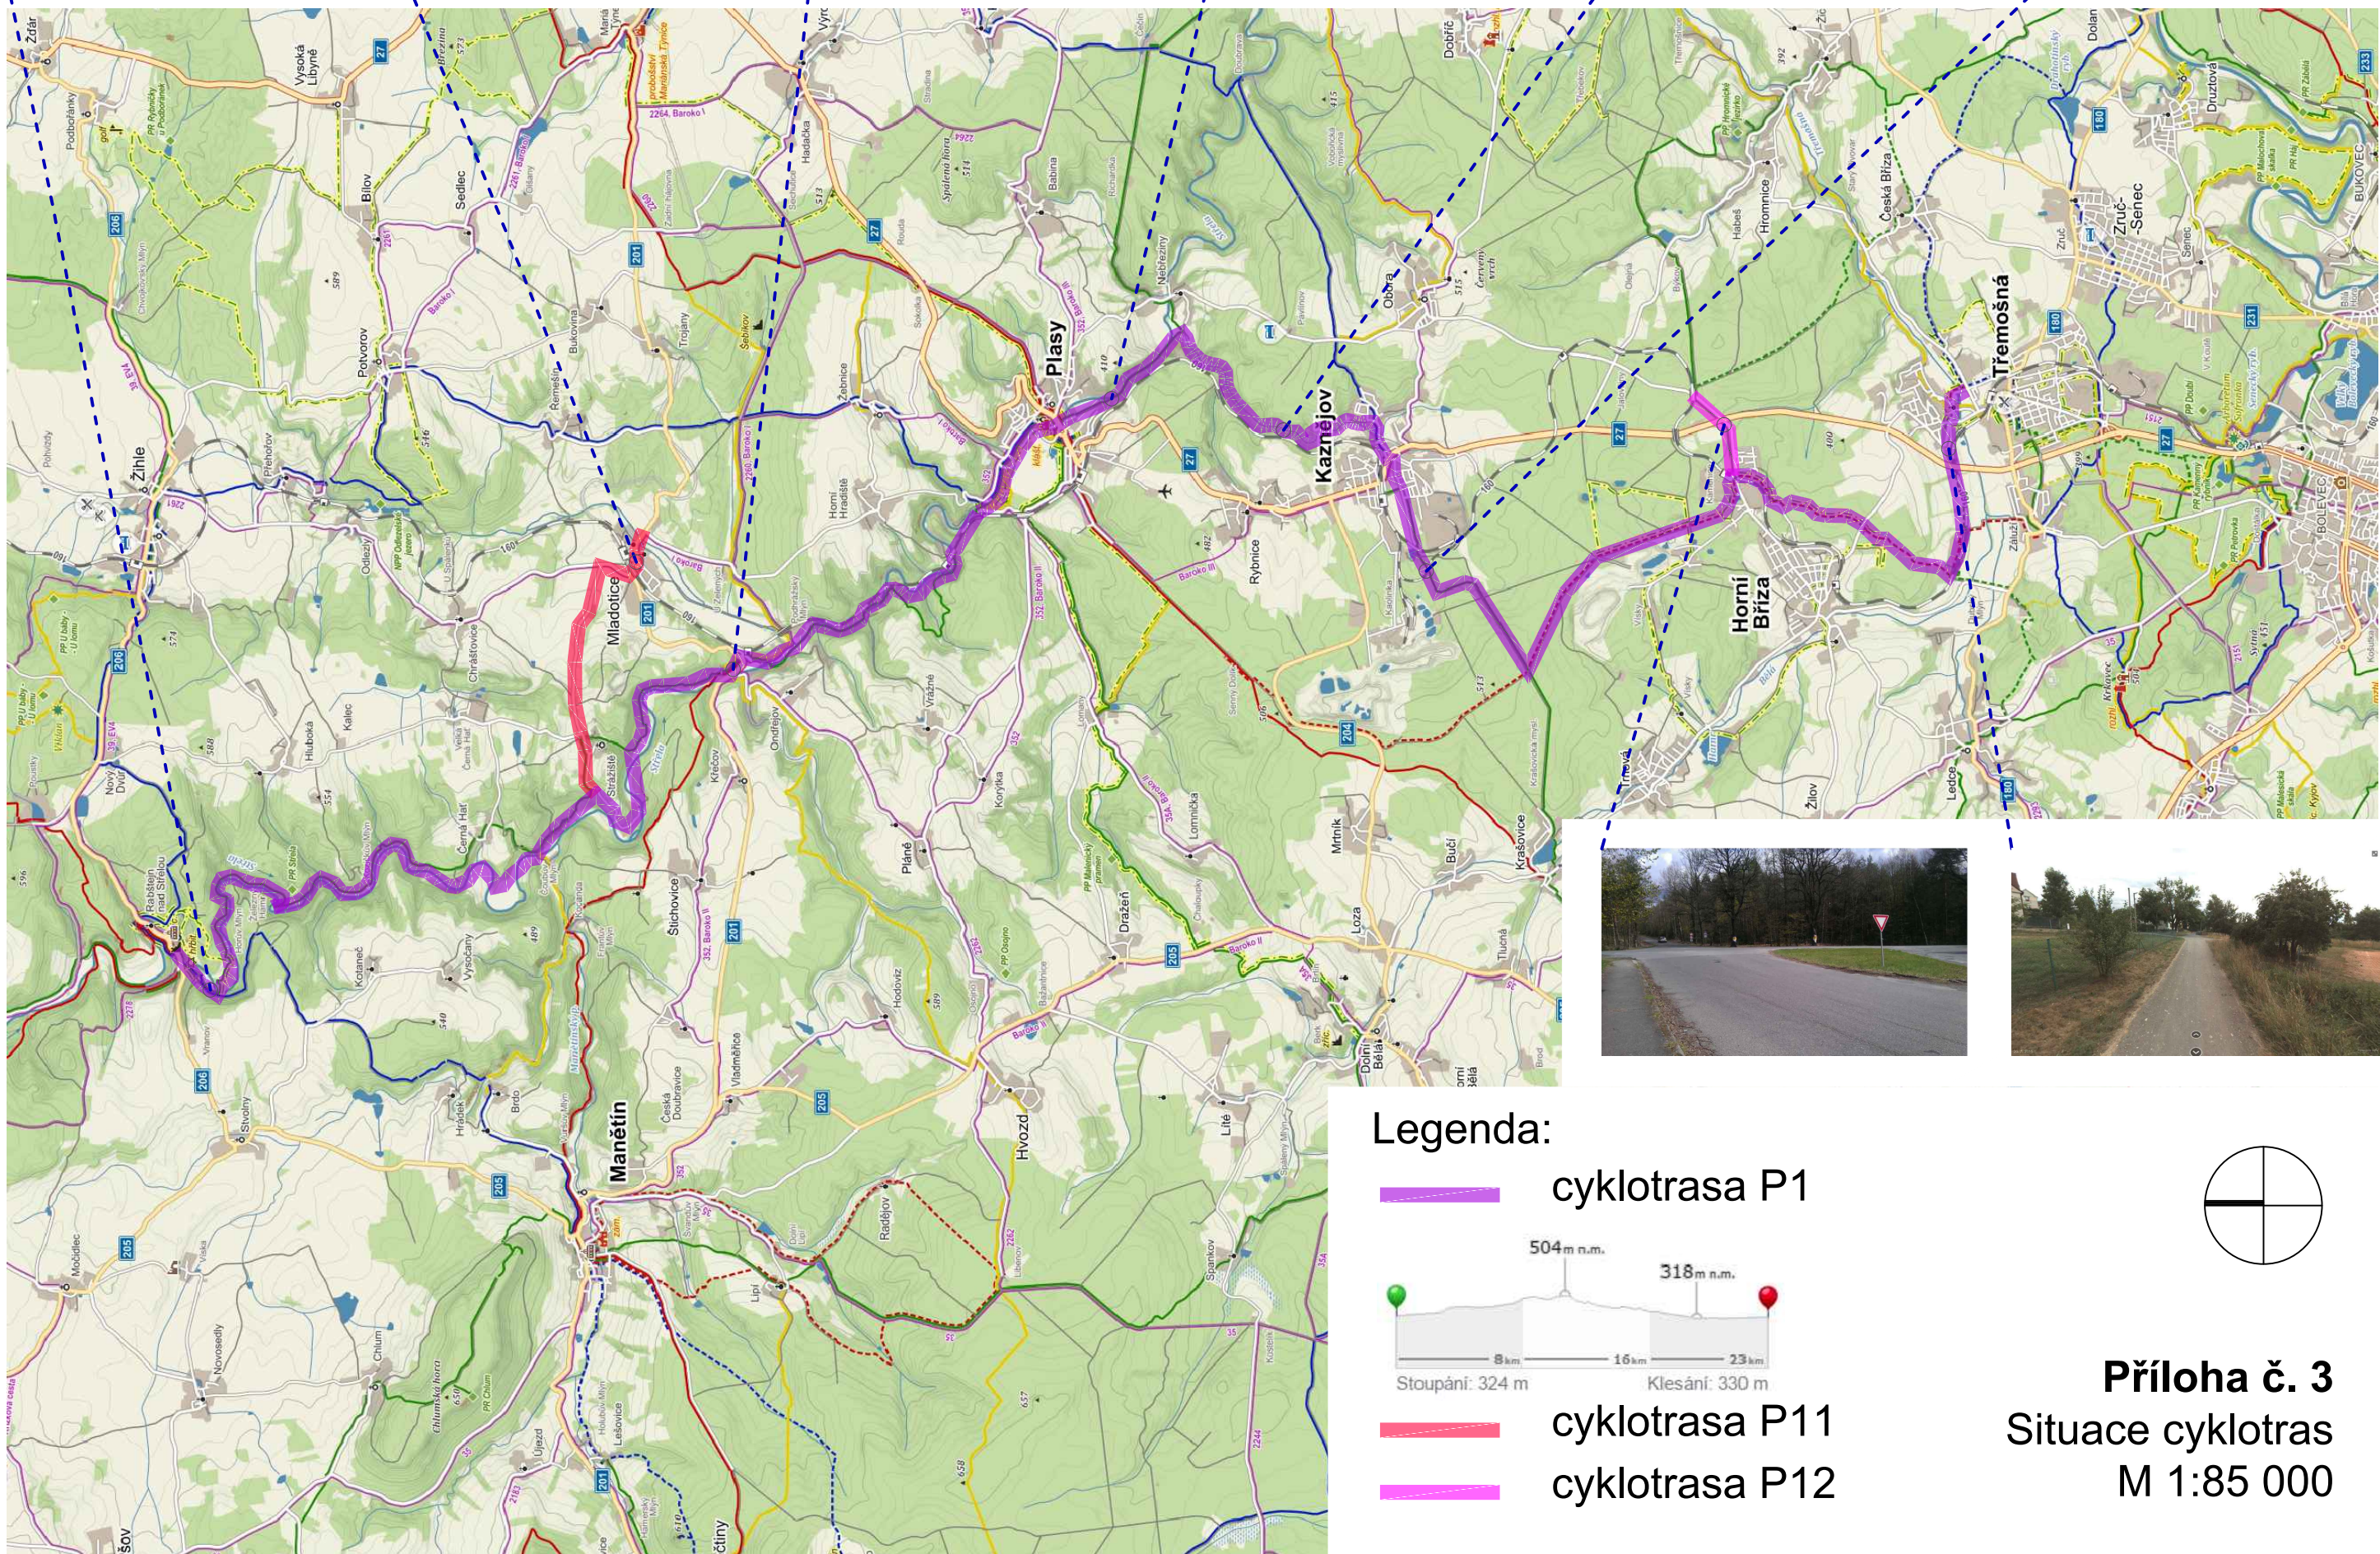


Legenda:

 cyklotrasa P1





 cyklotrasa P11

 cyklotrasa P12

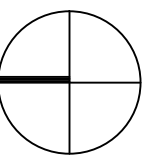

Příloha č. 3
Situace cyklotras
M 1:85 000

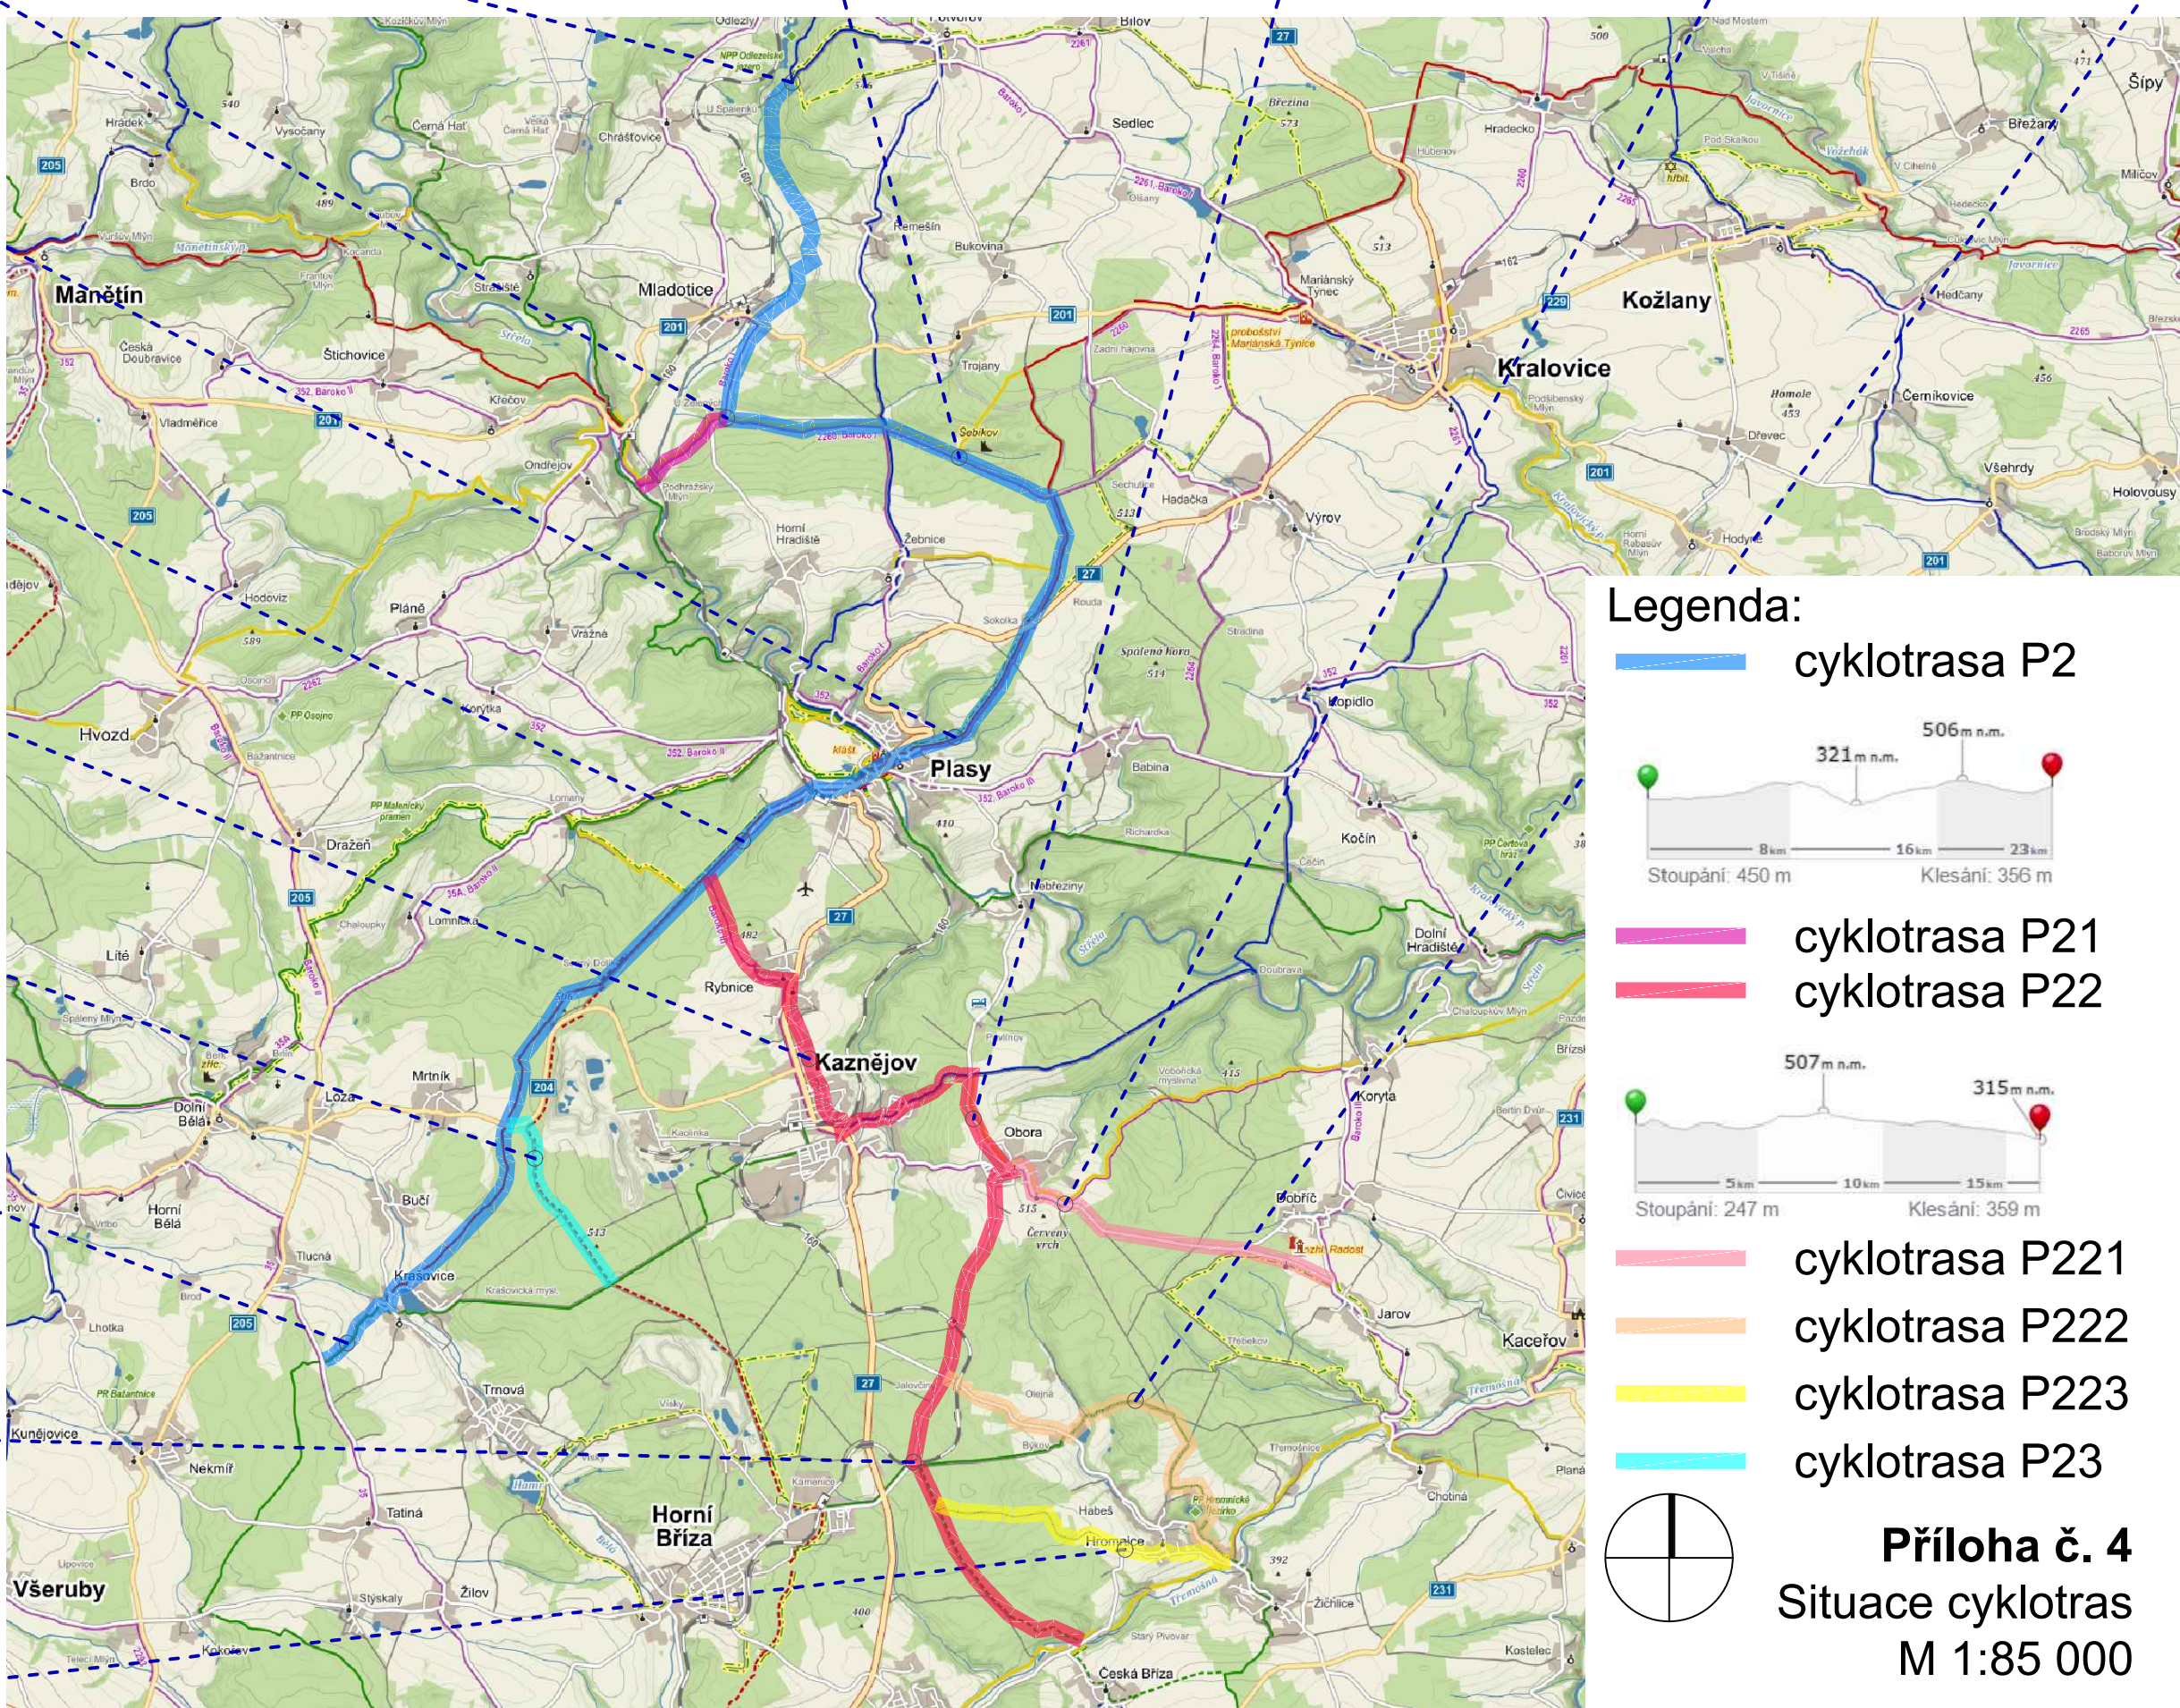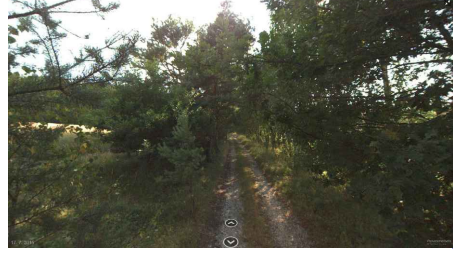

Legenda:


cyklotrasa P2




cyklotrasa P21
cyklotrasa P22



cyklotrasa P221
cyklotrasa P222
cyklotrasa P223
cyklotrasa P23

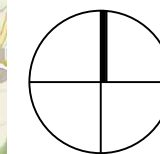

Příloha č. 4
Situace cyklotras
M 1:85 000

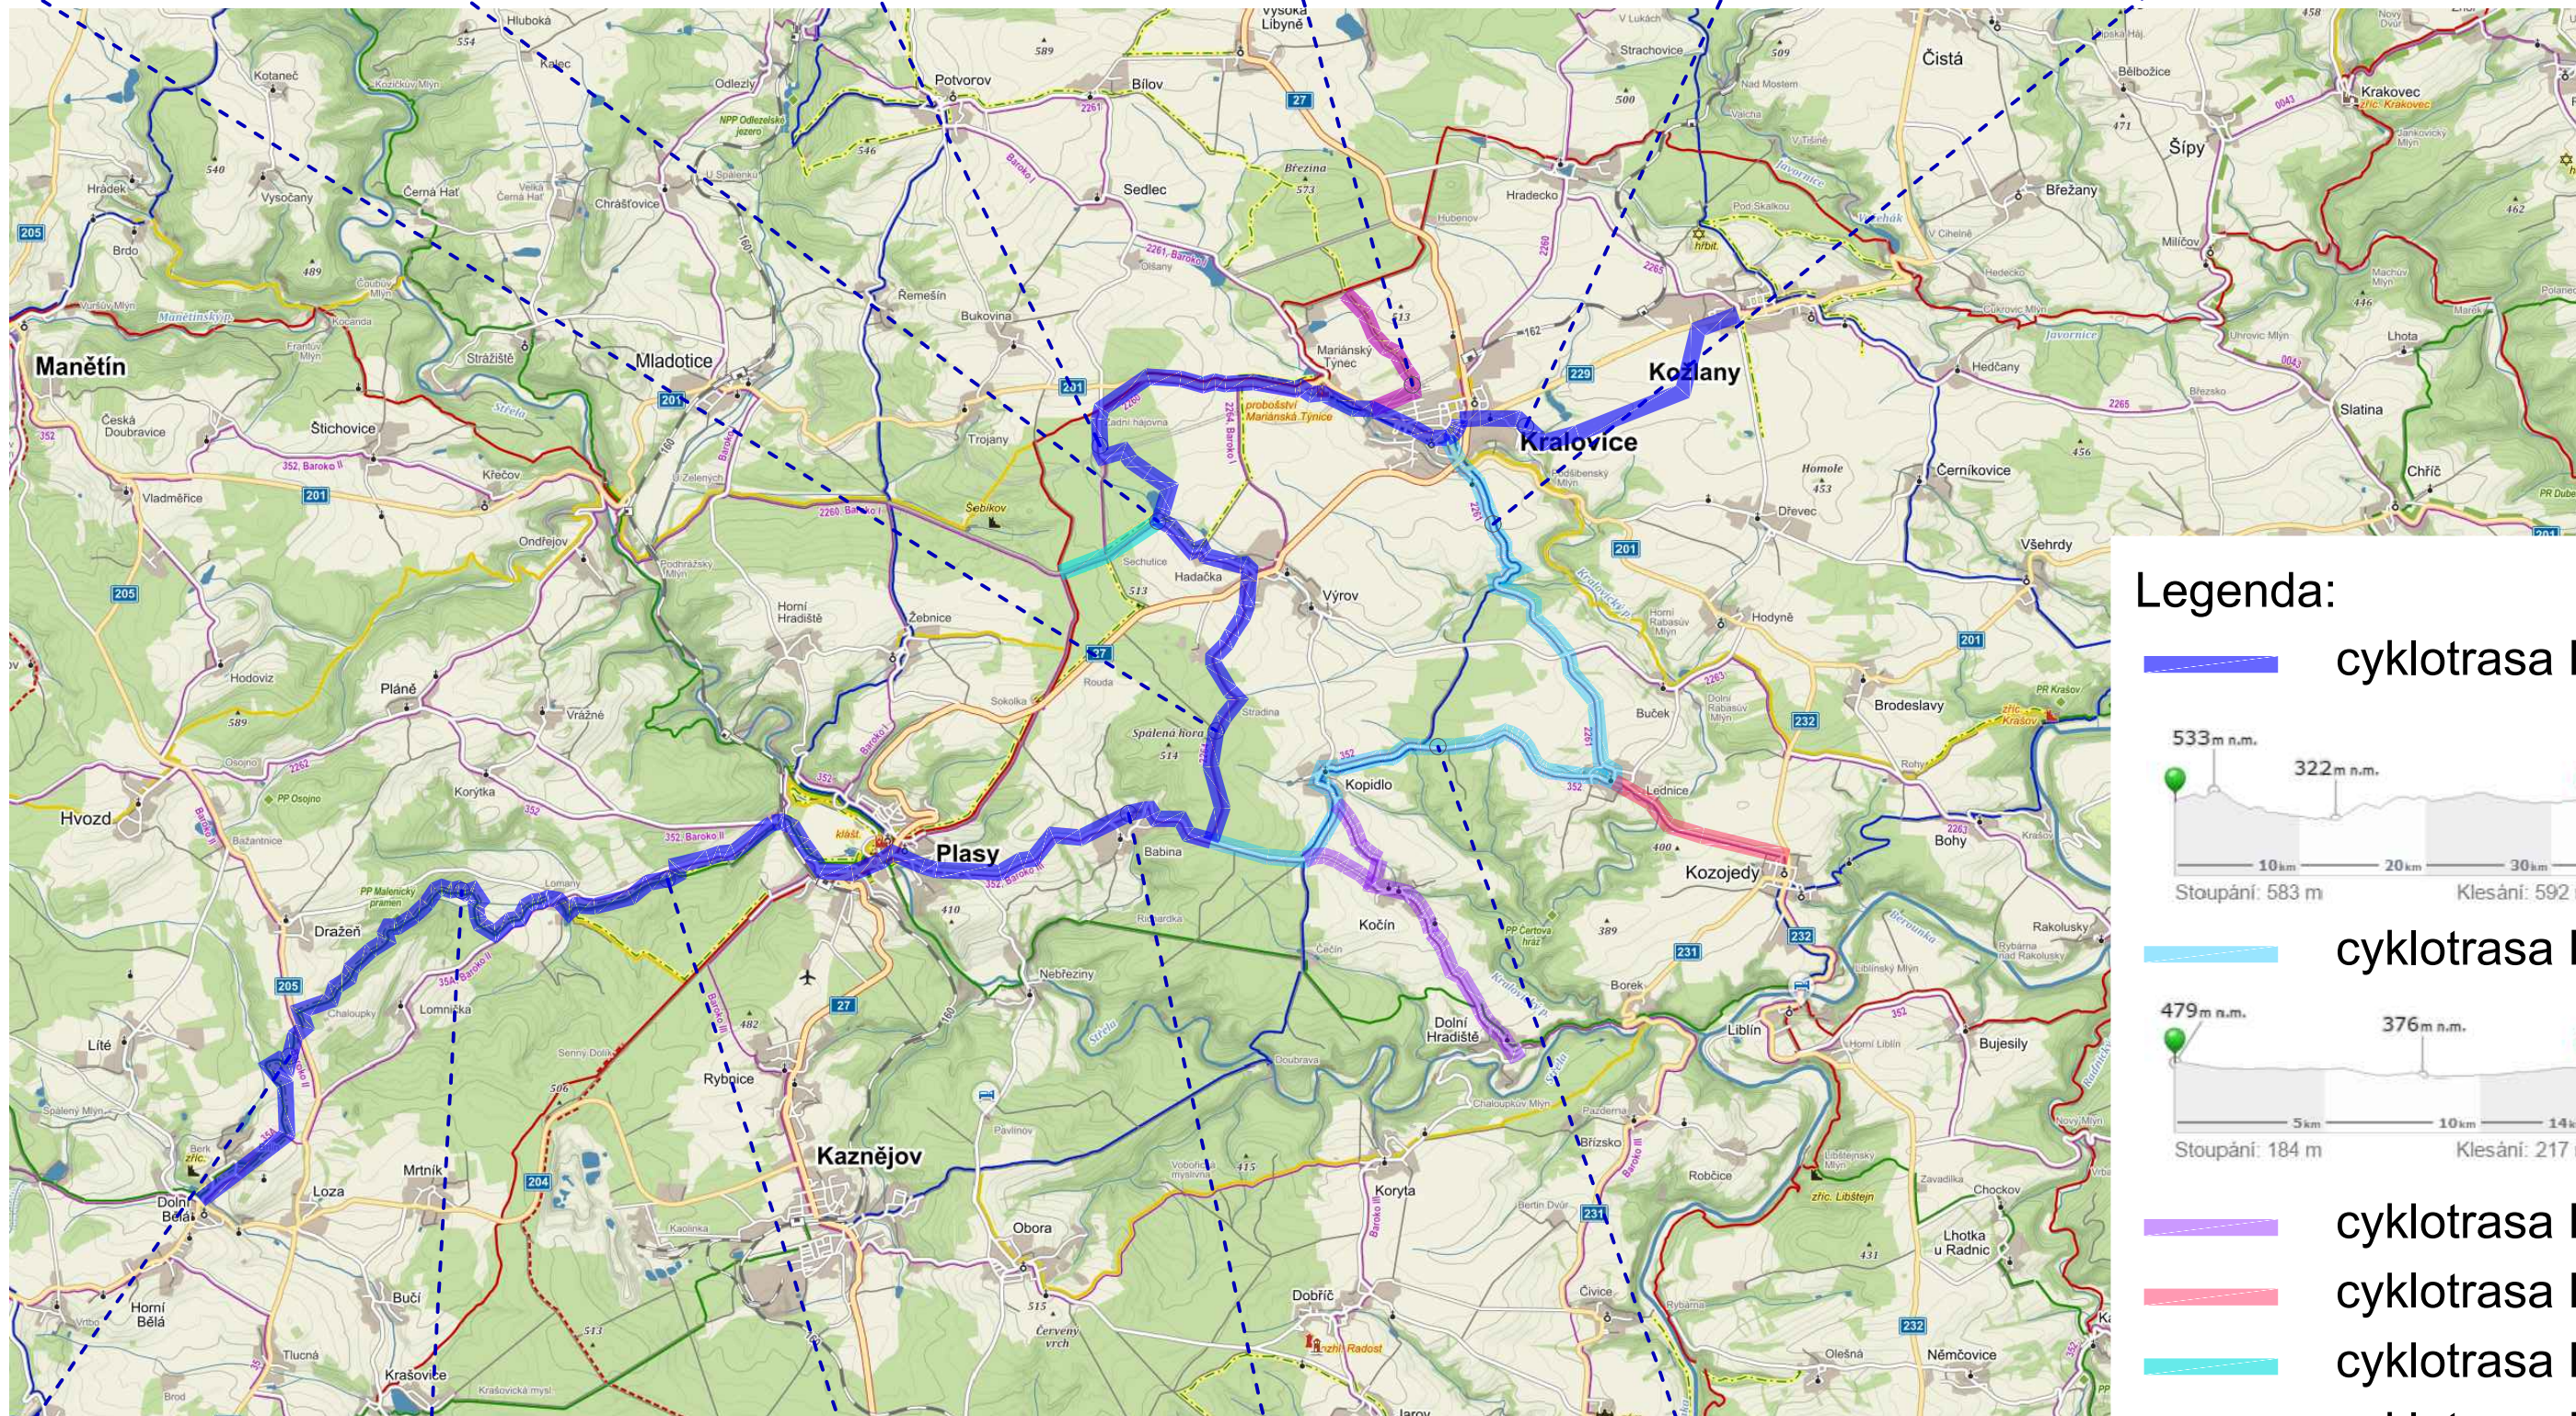

Legenda:

 cyklotrasa P3



 cyklotrasa P31




 cyklotrasa P311

 cyklotrasa P312


 cyklotrasa P32

 cyklotrasa P33

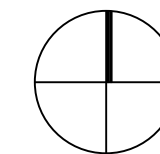


Příloha č. 5
 Situace cyklotras
 M 1:85 000



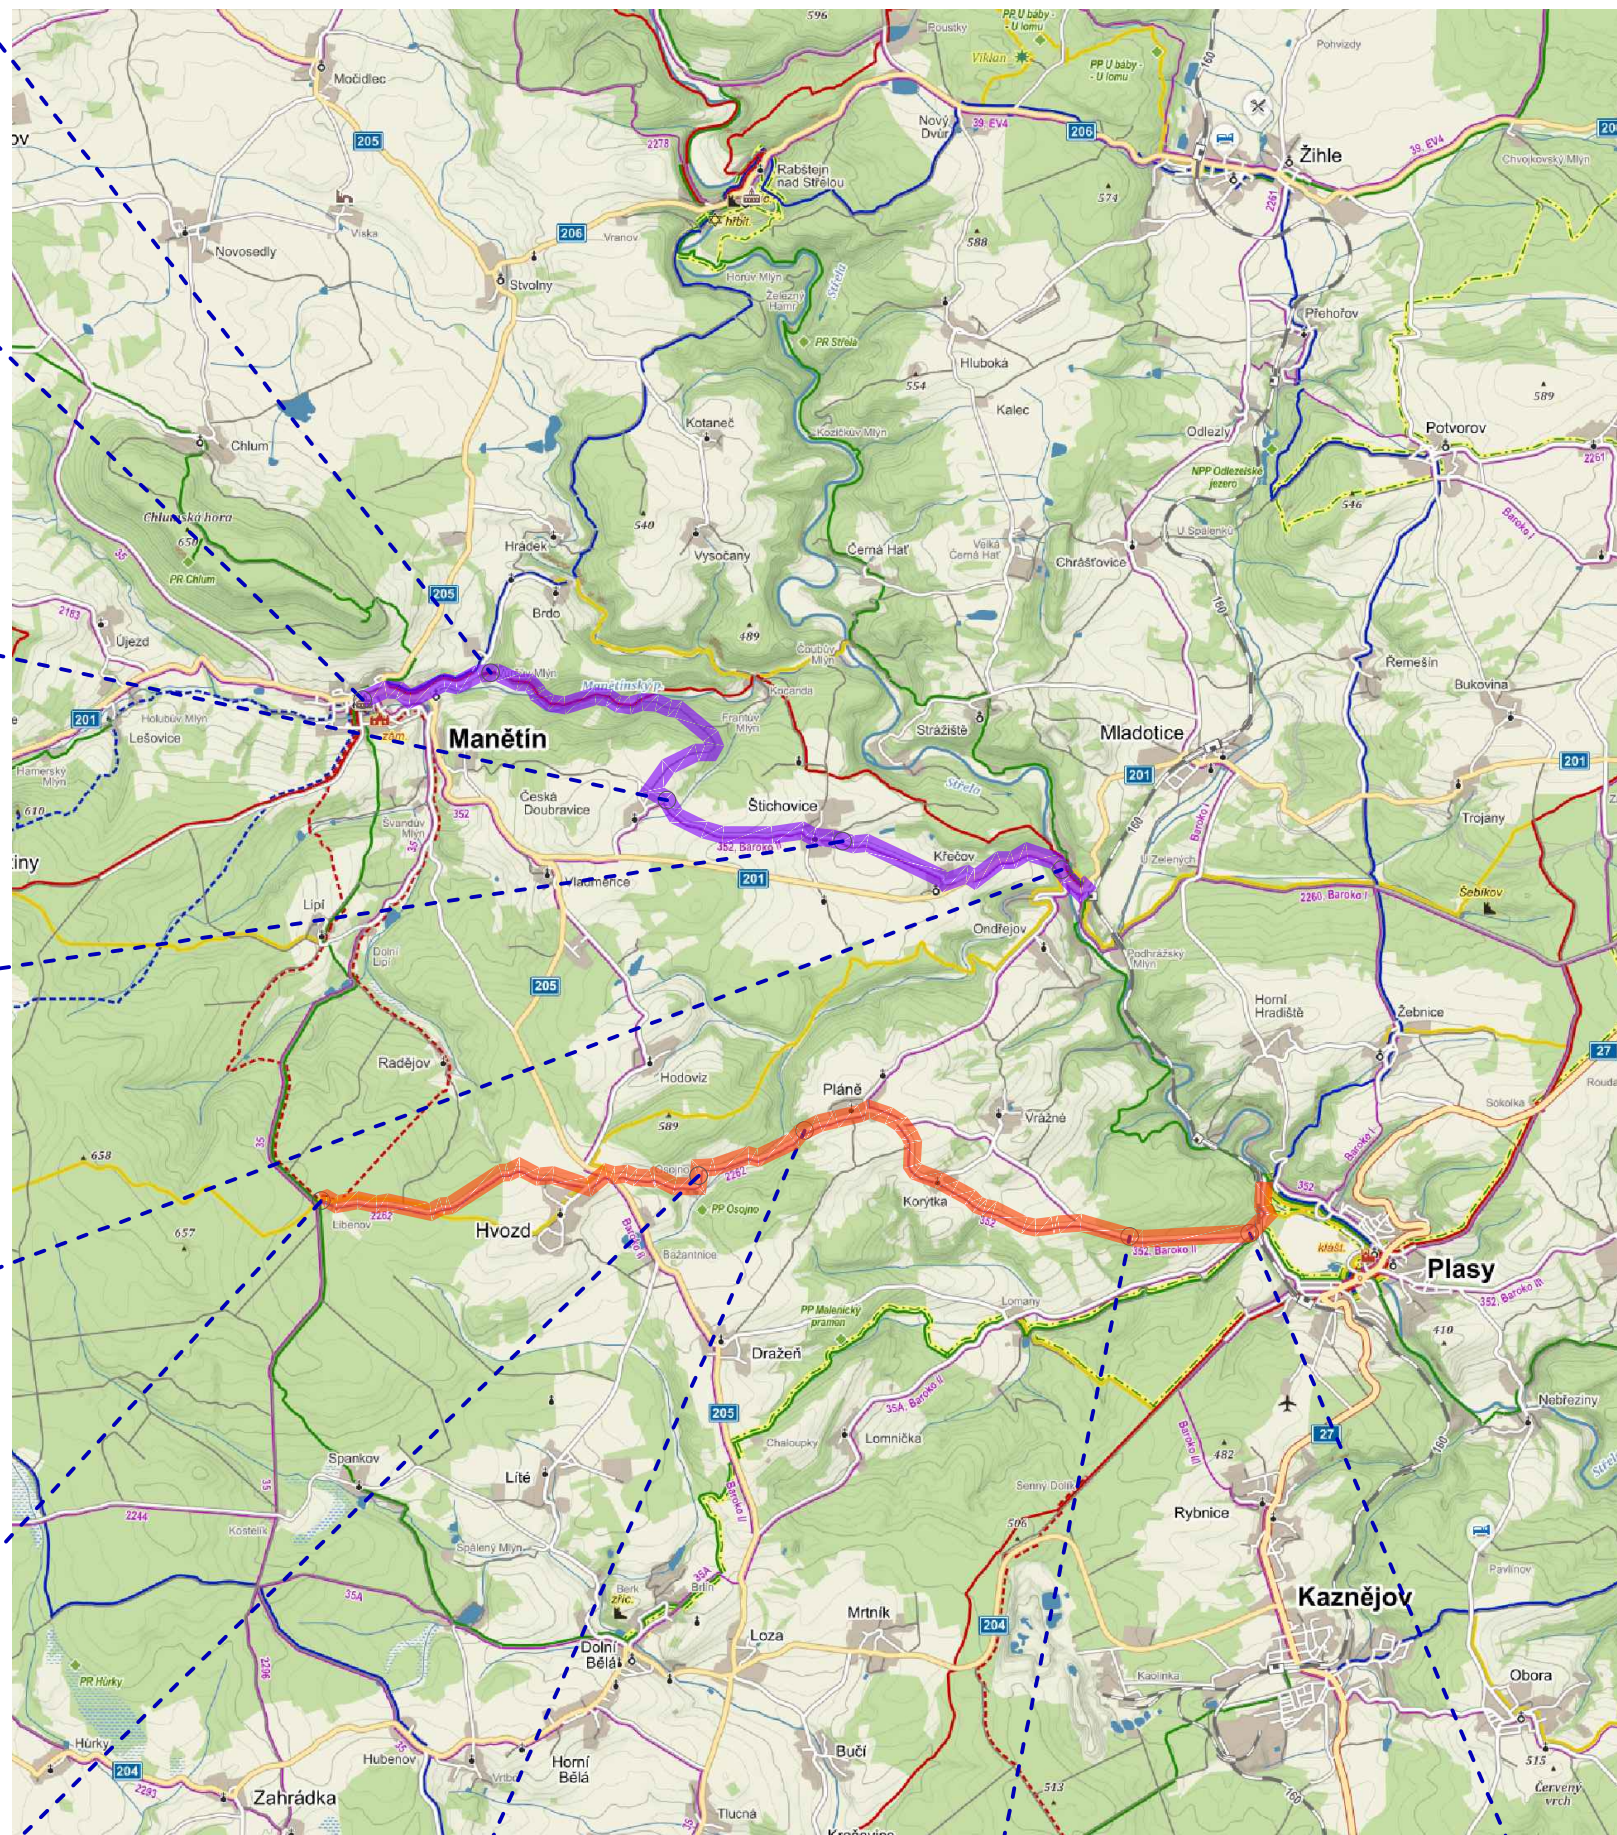


Legenda:





 cyklotrasa P4

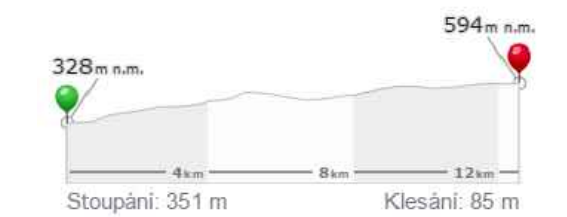

 cyklotrasa P5

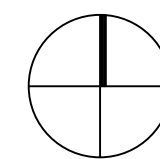


Příloha č. 6
Situace cyklotras
M 1:85 000

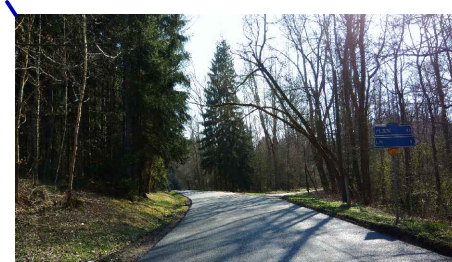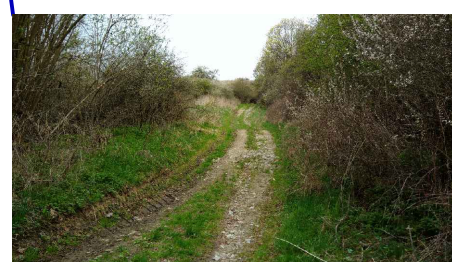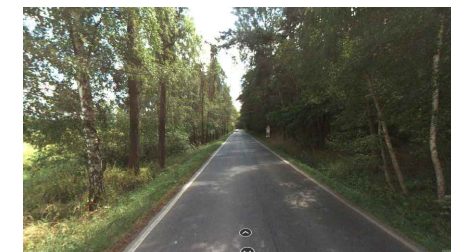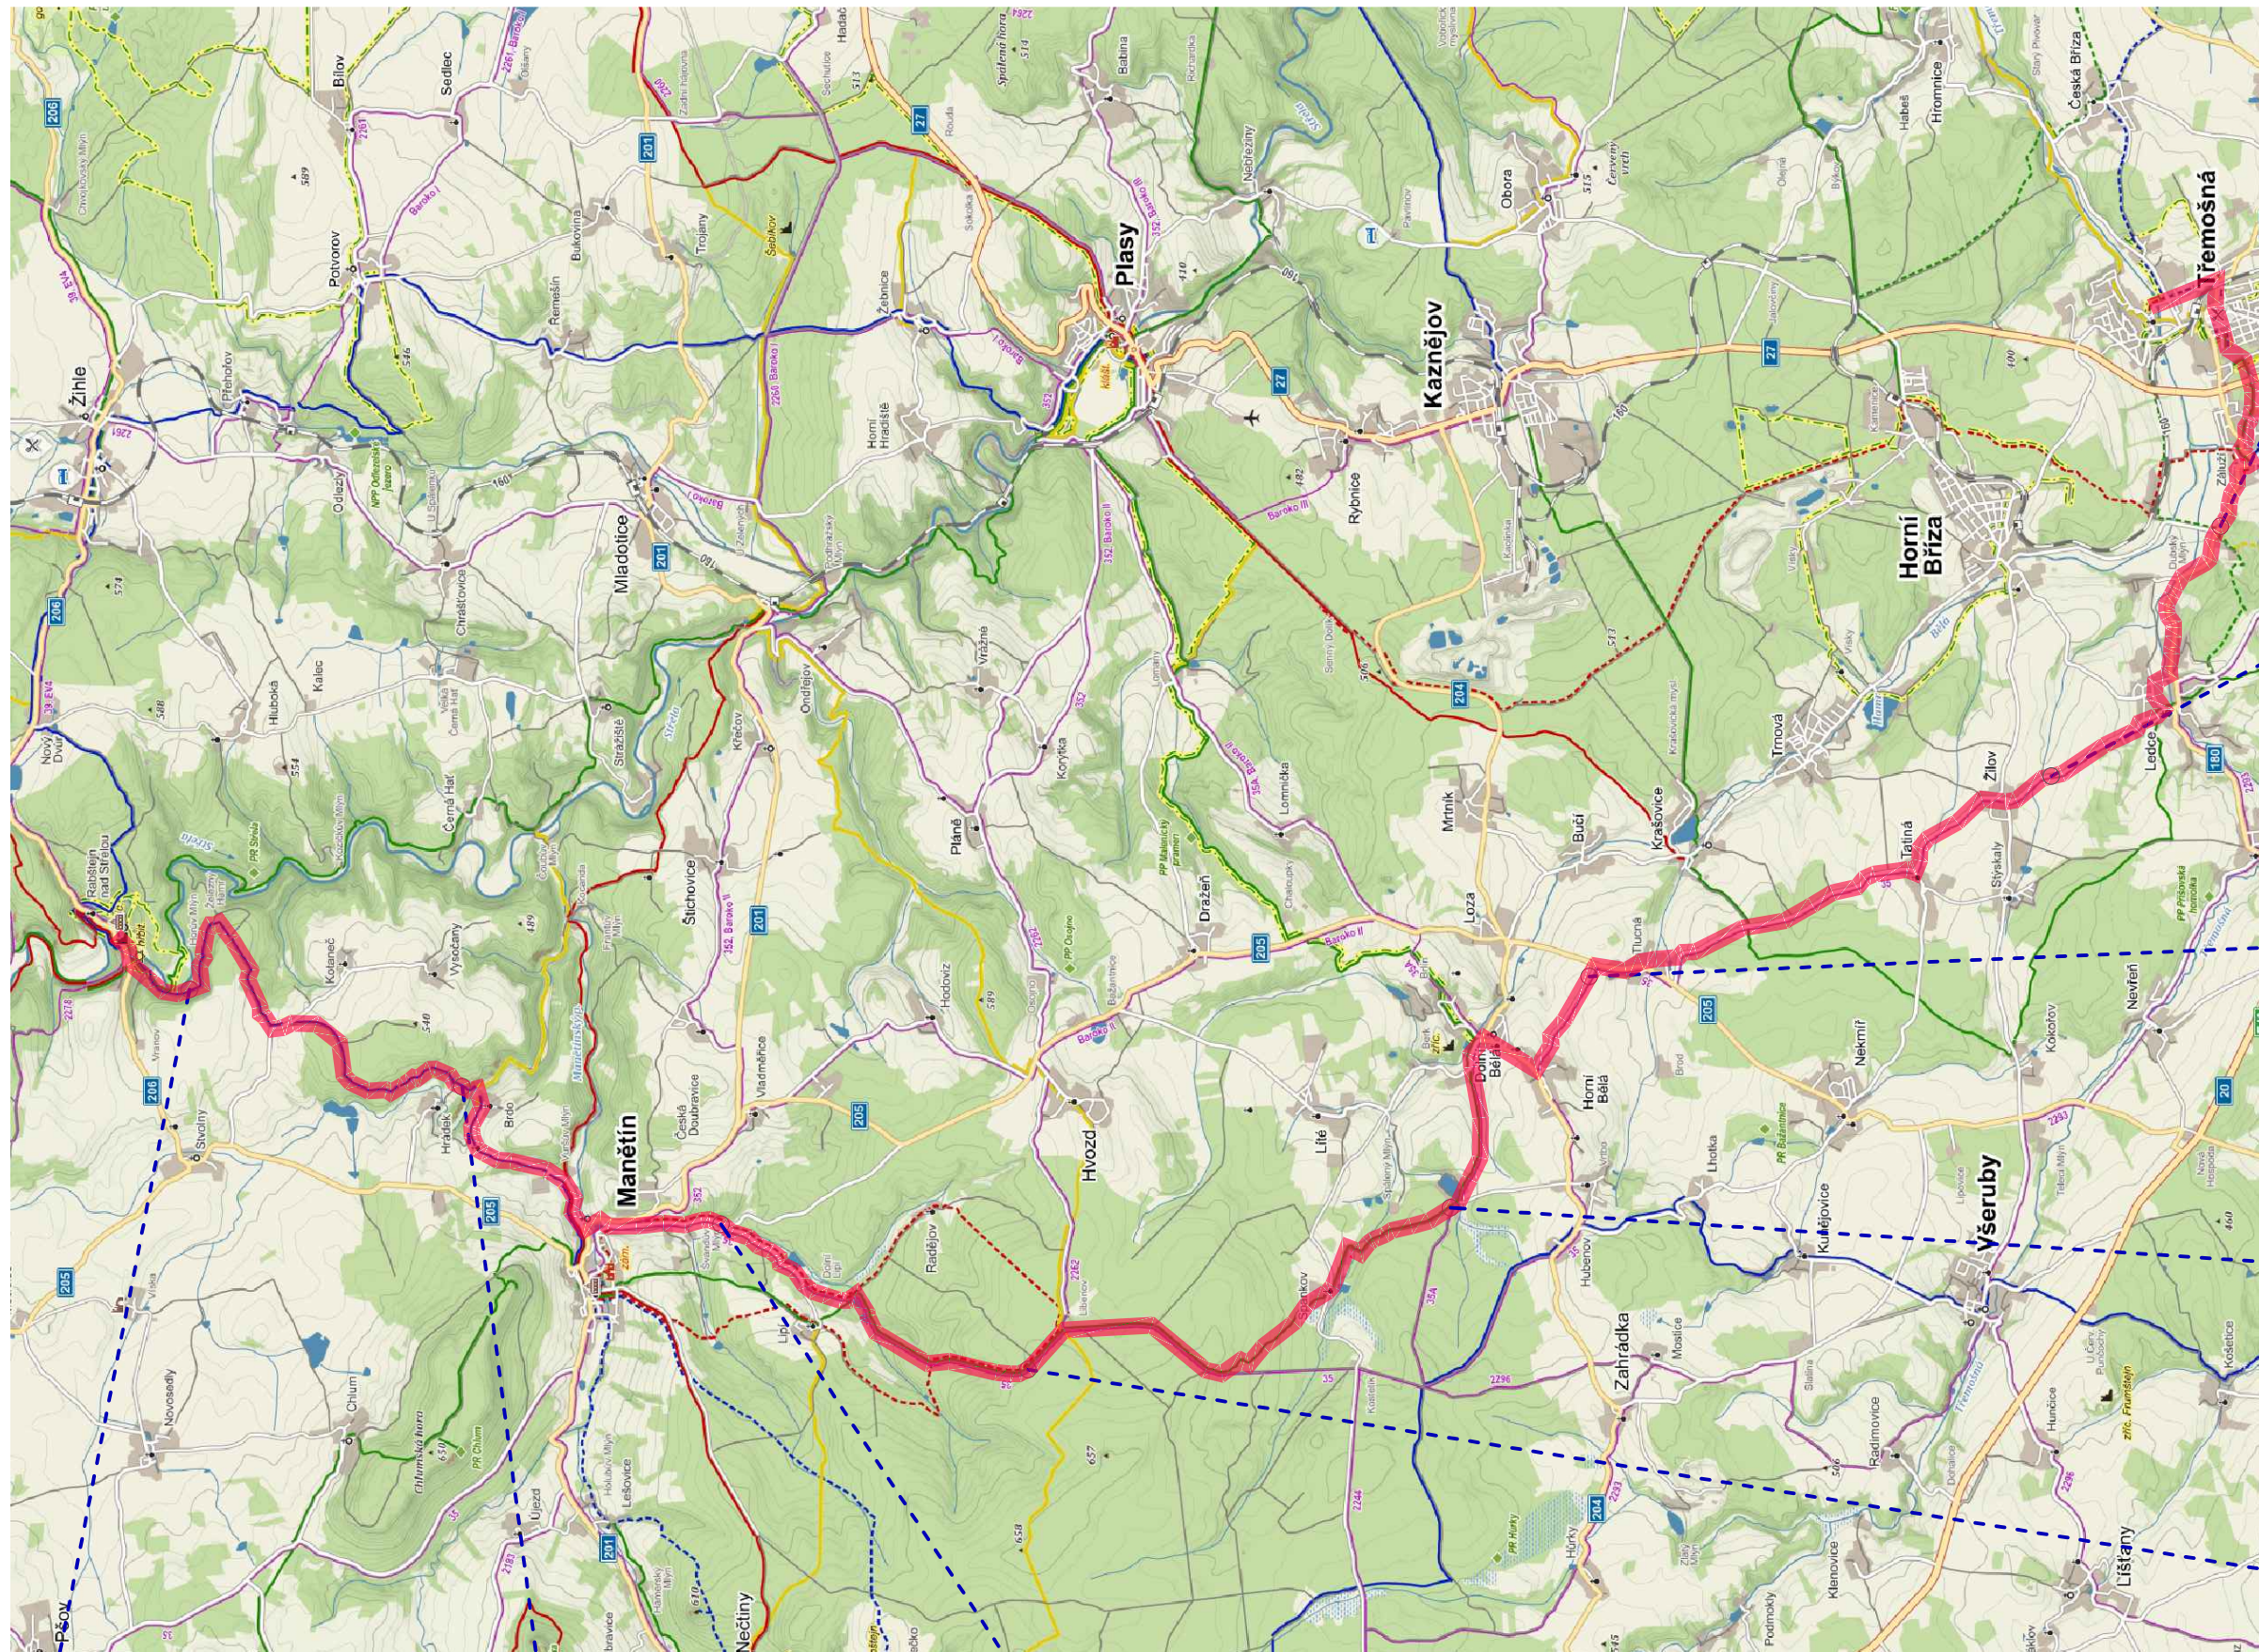

Legenda:

 cyklotrasa P6

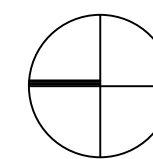

Příloha č. 7
 Situace cyklotras
 M 1:85 000

