1. podzemní podlaží

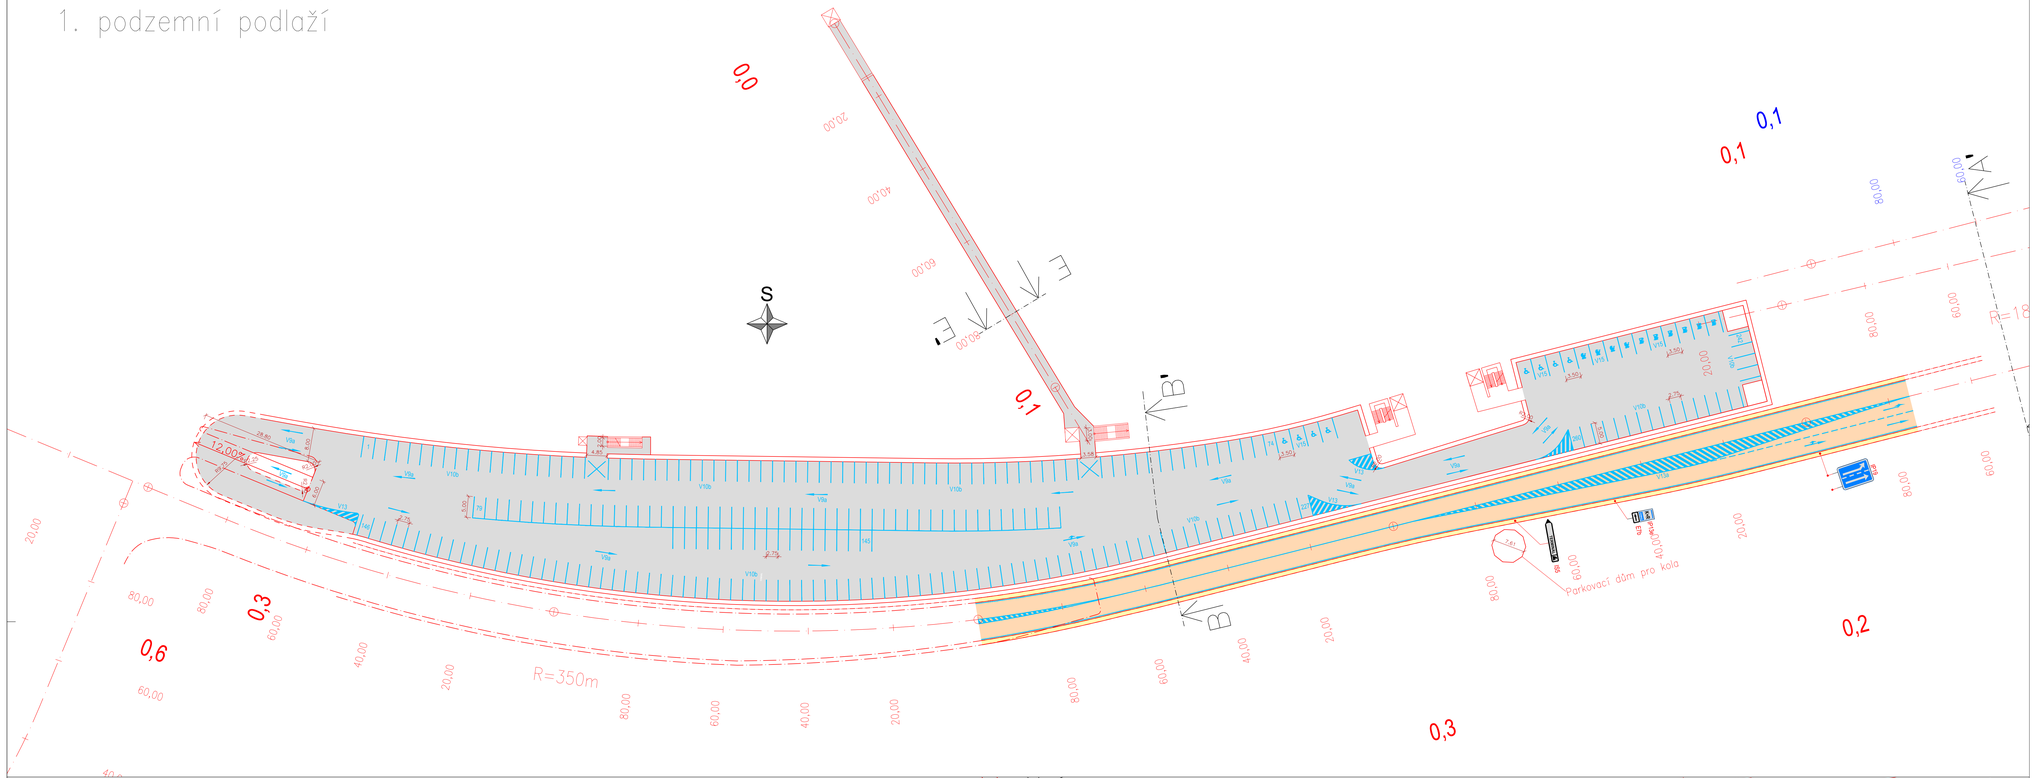

2. podzemní podlaží

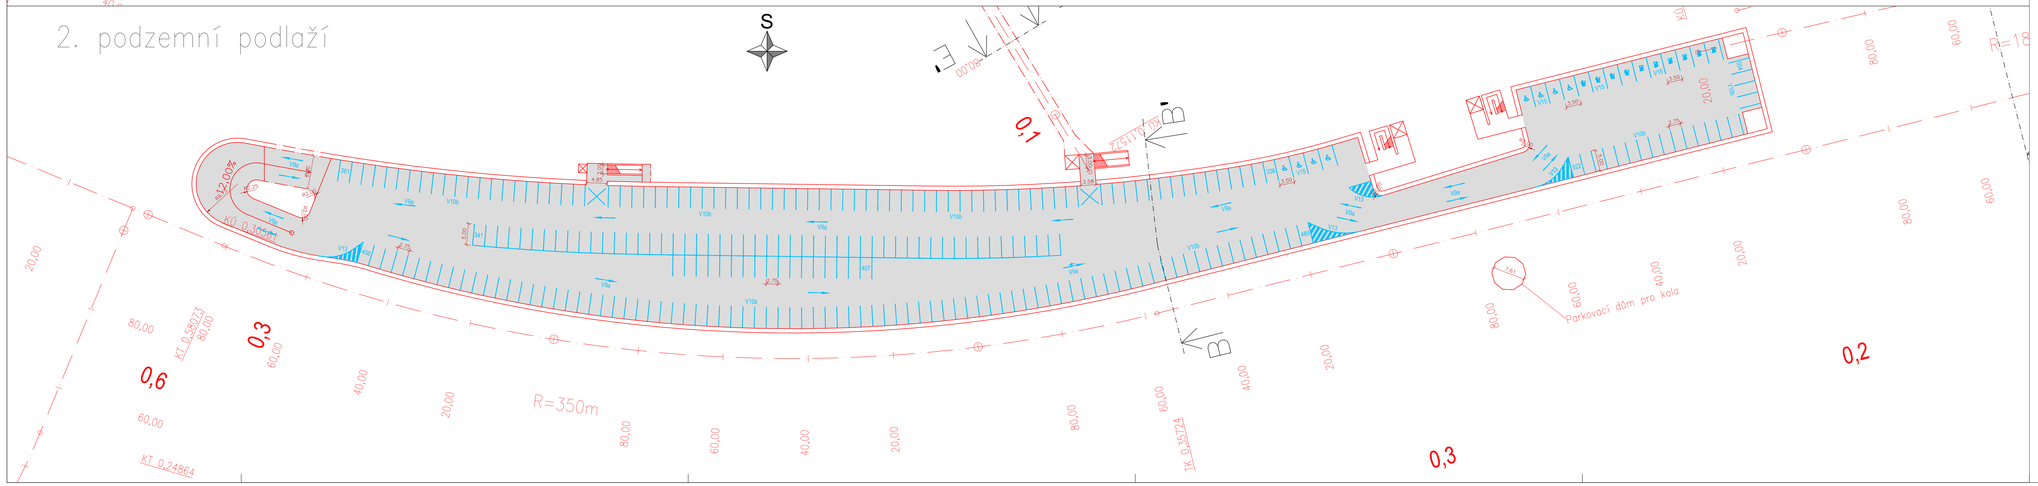

Legenda:

- nově navržené hrany
- hrany nad rovinou řezu
- hrany pod rovinou řezu
- nově vodorovně dopr. značení
- nově svislé dopr. značení

FUNKČNÍ PLOCHY:

- Vozovka
- Nouzový chodník
- Betonové plochy garáží P+R a podchodu pod kolejištěm

ČESKÉ VYSOKÉ UČENÍ TECHNICKÉ V PRAZE
FAKULTA DOPRAVNÍ

DIPLOMOVÁ PRÁCE
Uspořádání prostoru a organizace dopravy v oblasti před nádražím Jihlava město

Vypracoval: Bc. Markéta Habalová
Vedoucí práce: doc. Ing. Jiří Čarský, Ph.D.

Příloha: Podzemní garáže P+R a podchod pod kolejištěm Situace

Číslo přílohy: 5
Měřítko: 1:500
Formát: 12x A4