




## Původní (současný stav)

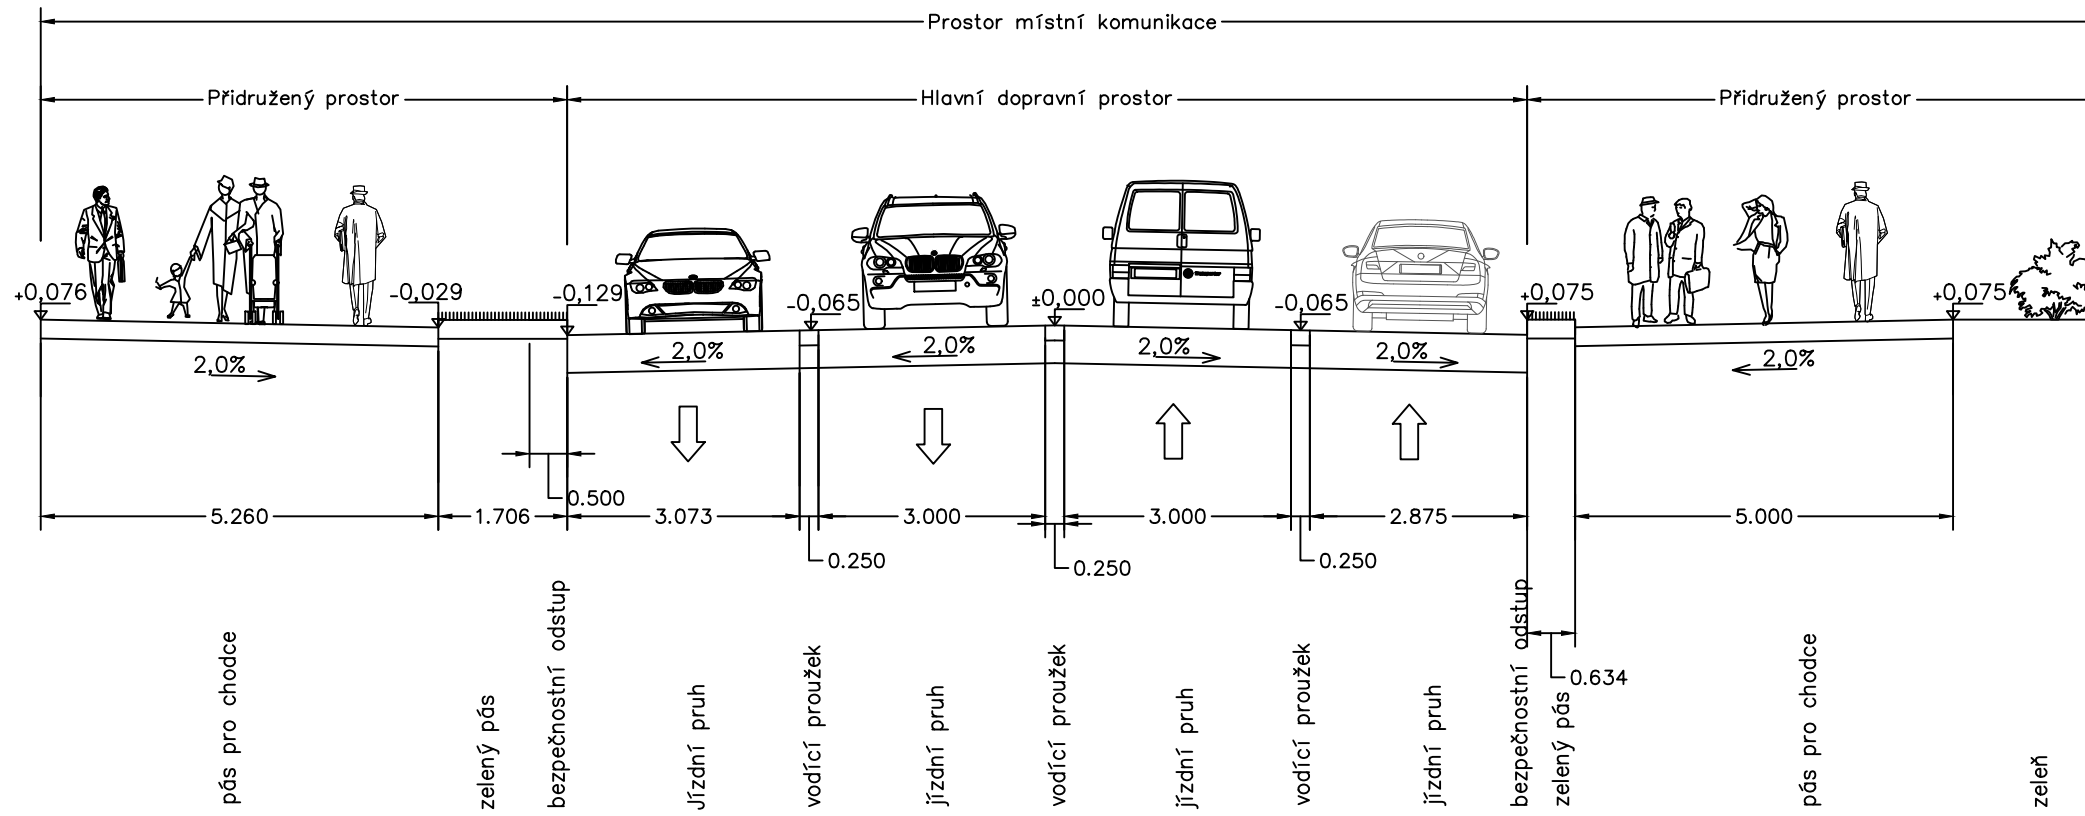

## Návrh úpravy

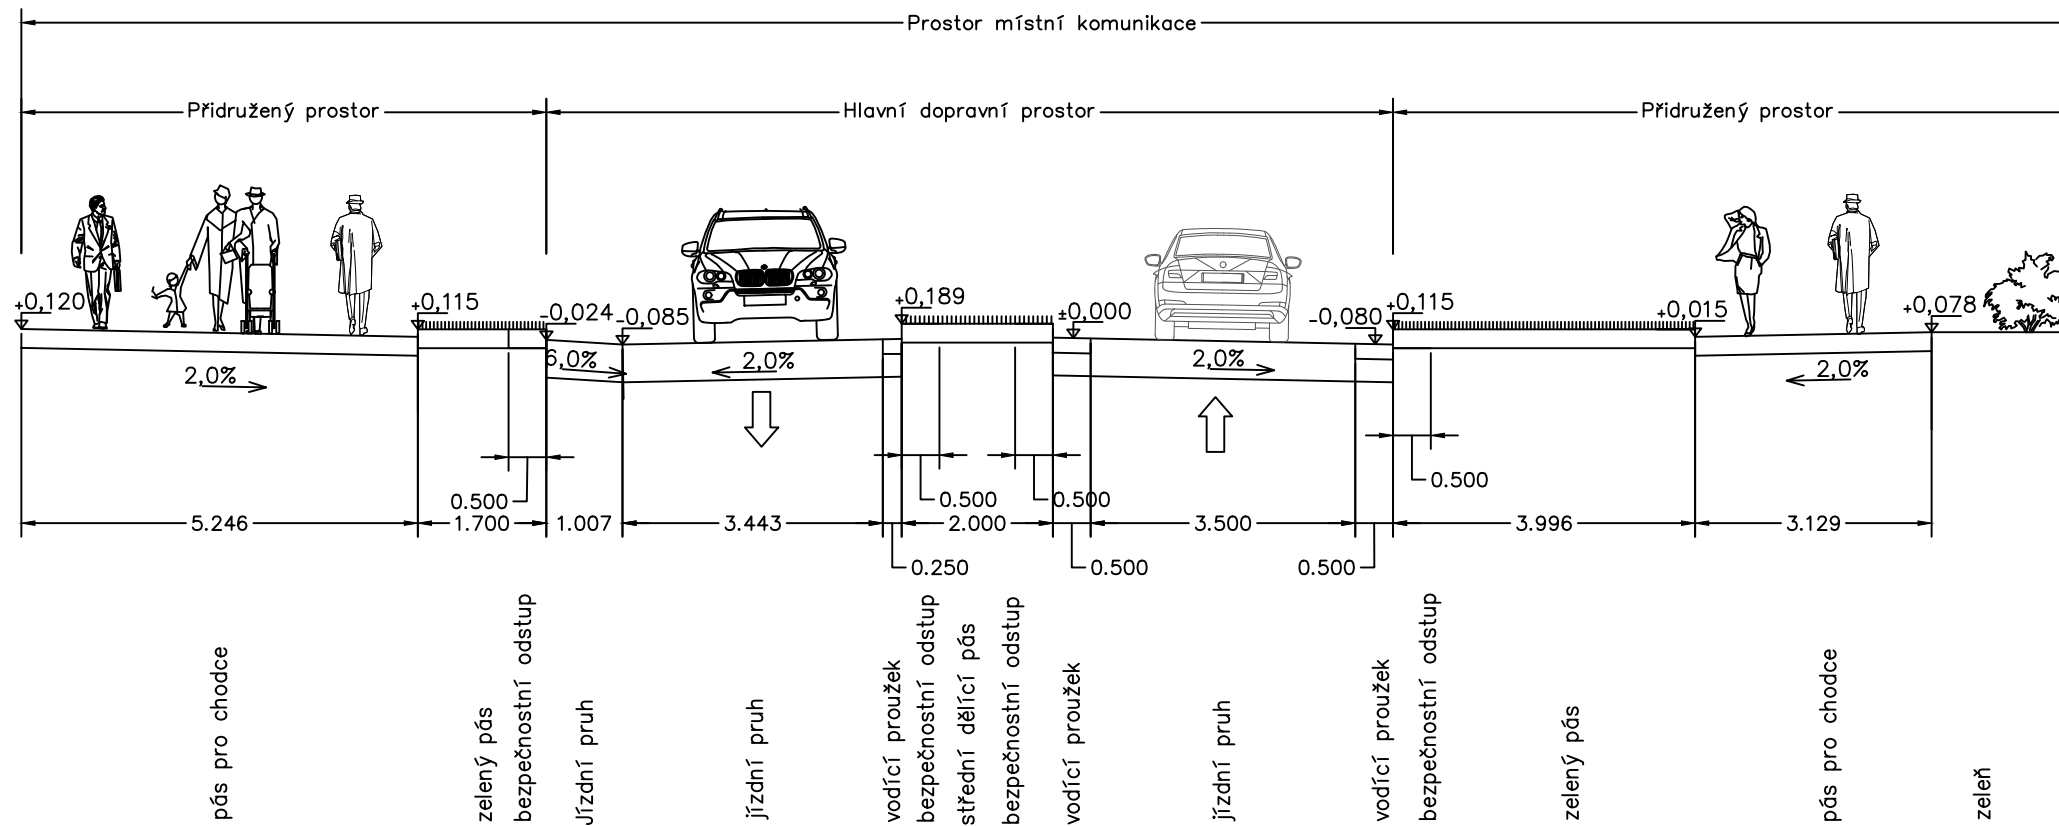

Vysoká škola:		ČESKÉ VYSOKÉ UČENÍ TECHNICKÉ V PRAZE FAKULTA DOPRAVNÍ K612 - ÚSTAV DOPRAVNÍCH SYSTÉMŮ		
Název práce:		Návrh úprav části ulice Americká v Kladně		
Typ práce:	Diplomová práce	Vedoucí práce: Bc. Ing. Petr Kumpošt, Ph.D.		
Vypracoval:	Bc. Adam Hruška			
Datum:	5 / 2017	Název výkresu / textu:	Příčný řez A - ulice Americká	
Měřítko:	1 : 100	Formát:	2 x A4	
		Číslo výkresu / textu:	6. 1	