



Původní (současný stav)

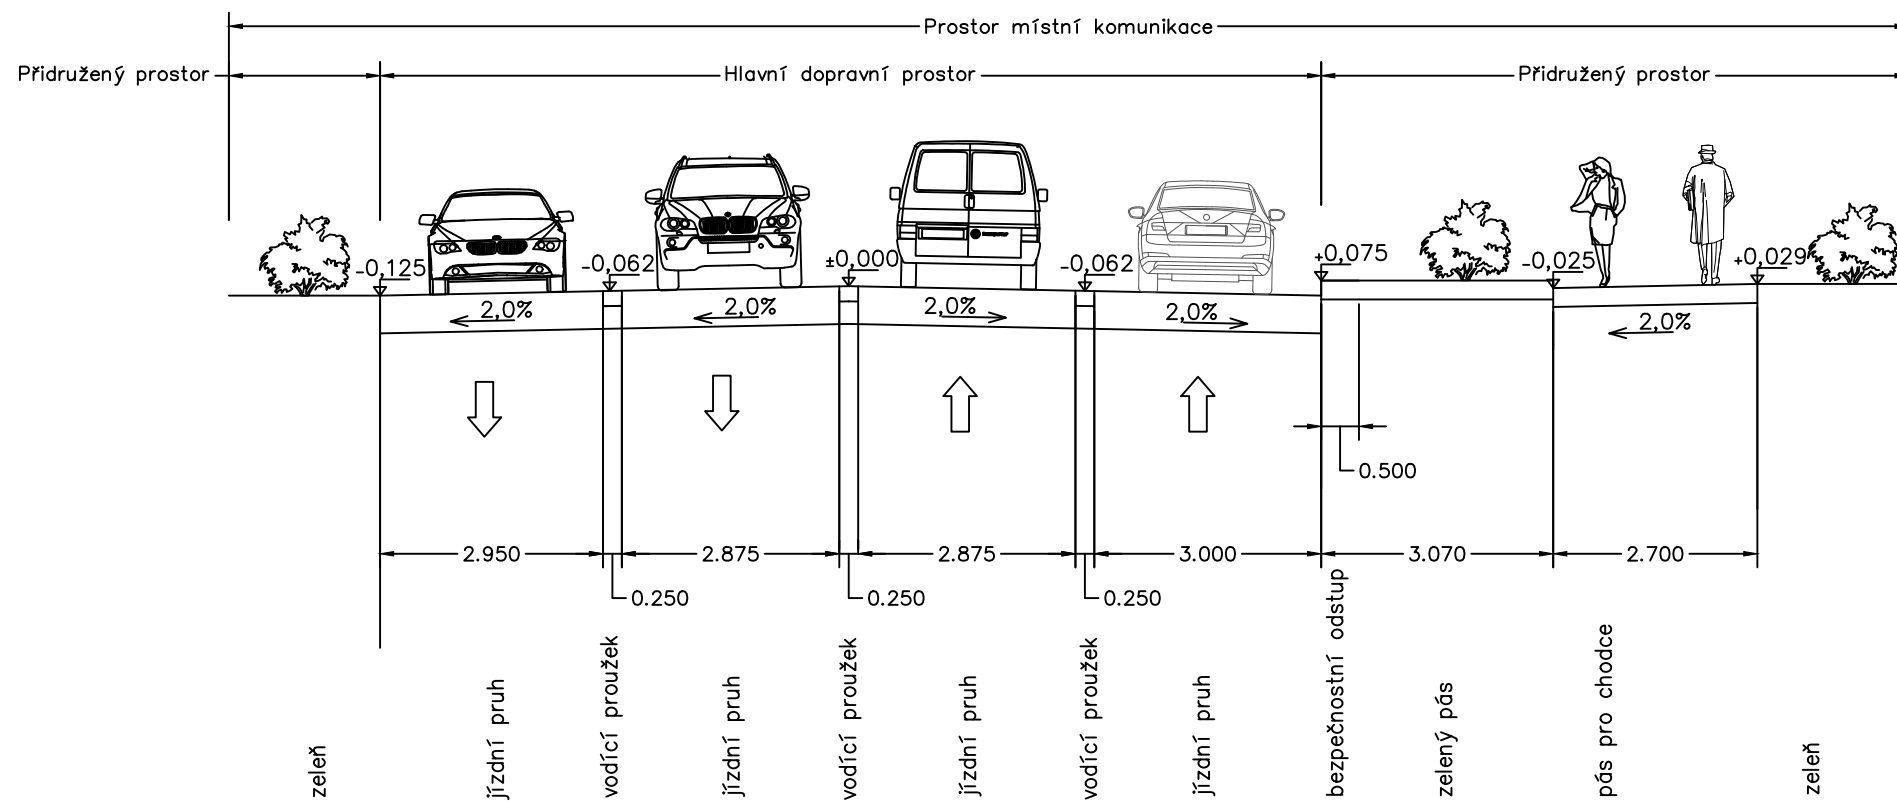

Návrh úpravy

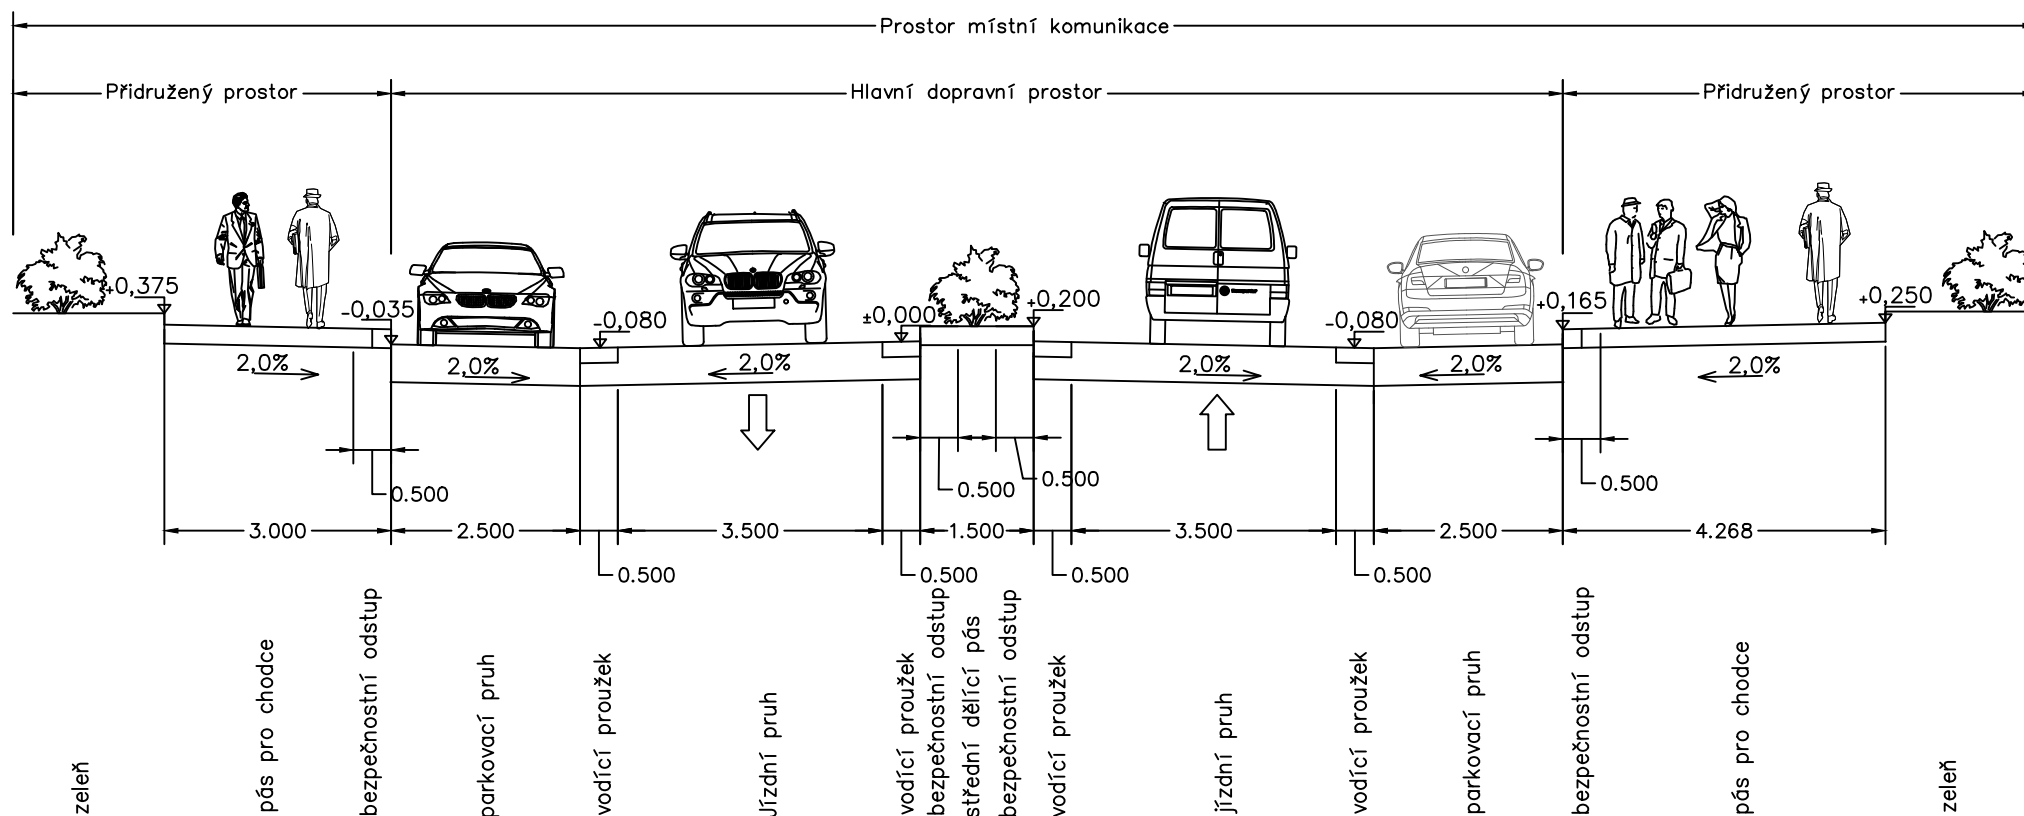

Vysoká škola: ČESKÉ VYSOKÉ UČENÍ TECHNICKÉ V PRAZE FAKULTA DOPRAVNÍ K612 - ÚSTAV DOPRAVNÍCH SYSTÉMŮ			
Název práce: Návrh úprav části ulice Americká v Kladně			
Typ práce: Diplomová práce	Vedoucí práce: Bc. Ing. Petr Kumpošt, Ph.D.		
Vypracoval: Bc. Adam Hruška			
Datum: 5 / 2017	Název výkresu / textu: Příčný řez B - ulice Americká	Formát: 2 x A4	
Měřítko: 1 : 100		Číslo výkresu / textu: 6. 2	