
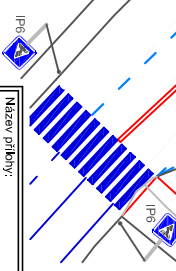
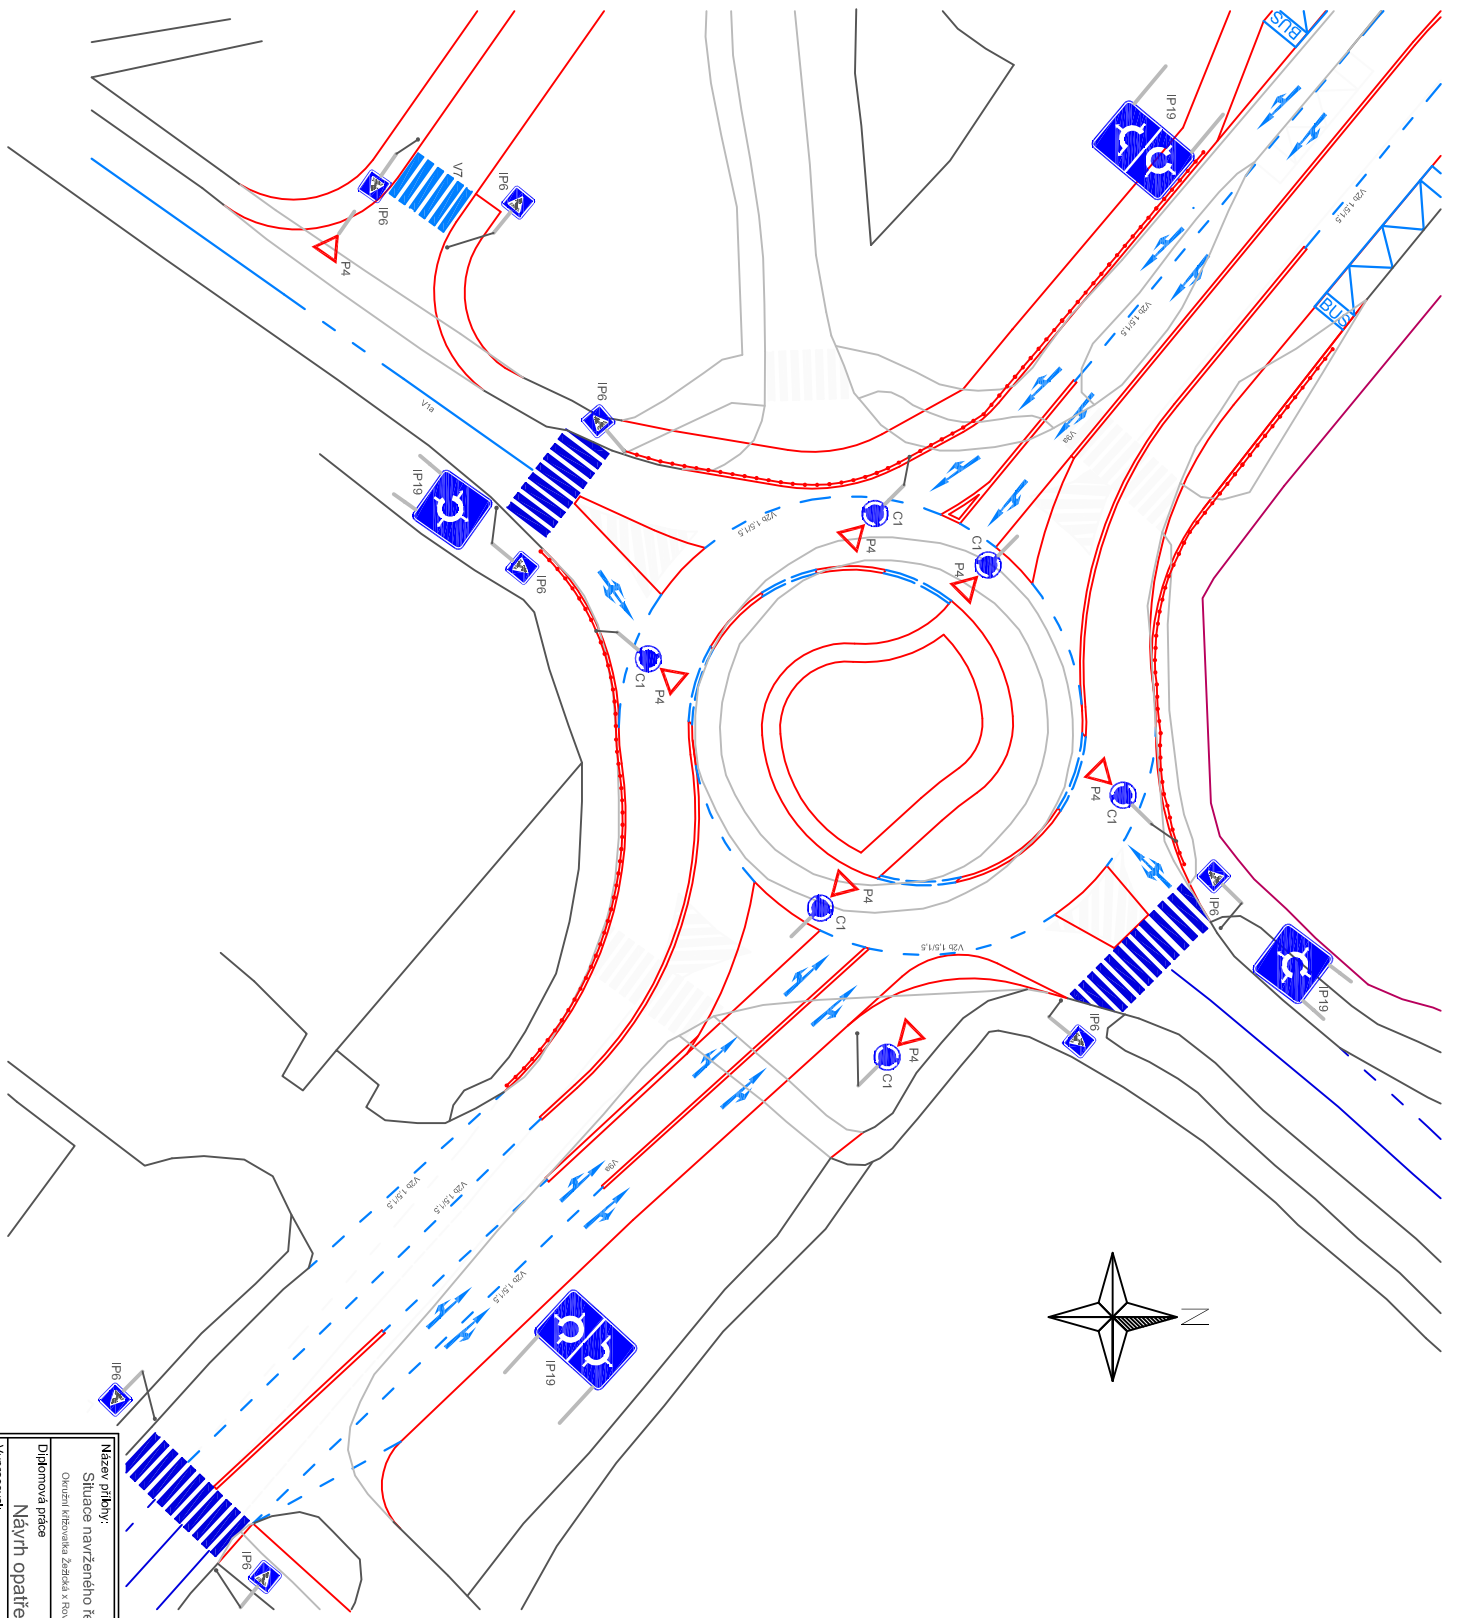


- Nové hrany**
- Nové VDZ**
- Původní VDZ**
- Stávající hrany**
- Zrušené hrany**
- Zdi**
- Zrušené VDZ**
- Zábradlí**

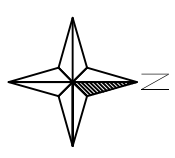

<b>Název přílohy:</b>		<b>ČESKÉ VYSOKÉ UČENÍ TECHNICKÉ</b>	
Situace navrženého řešení - hrany, značení		V PRAZE	
Okružní křižovatka Železná s Fovou a Záhorská s Brodská, sjezdů vnitřní 2		Fakulta dopravní	
<b>Diplomová práce</b>			
<b>Návrh opatření na úseku a křižovatkách ulice Železná v Příbrami</b>			
Vypracoval:	Bc. Leopold Fyč	Datum odevzání:	2016-2017
Měřítko:	1:500	Číslo výkresu:	15