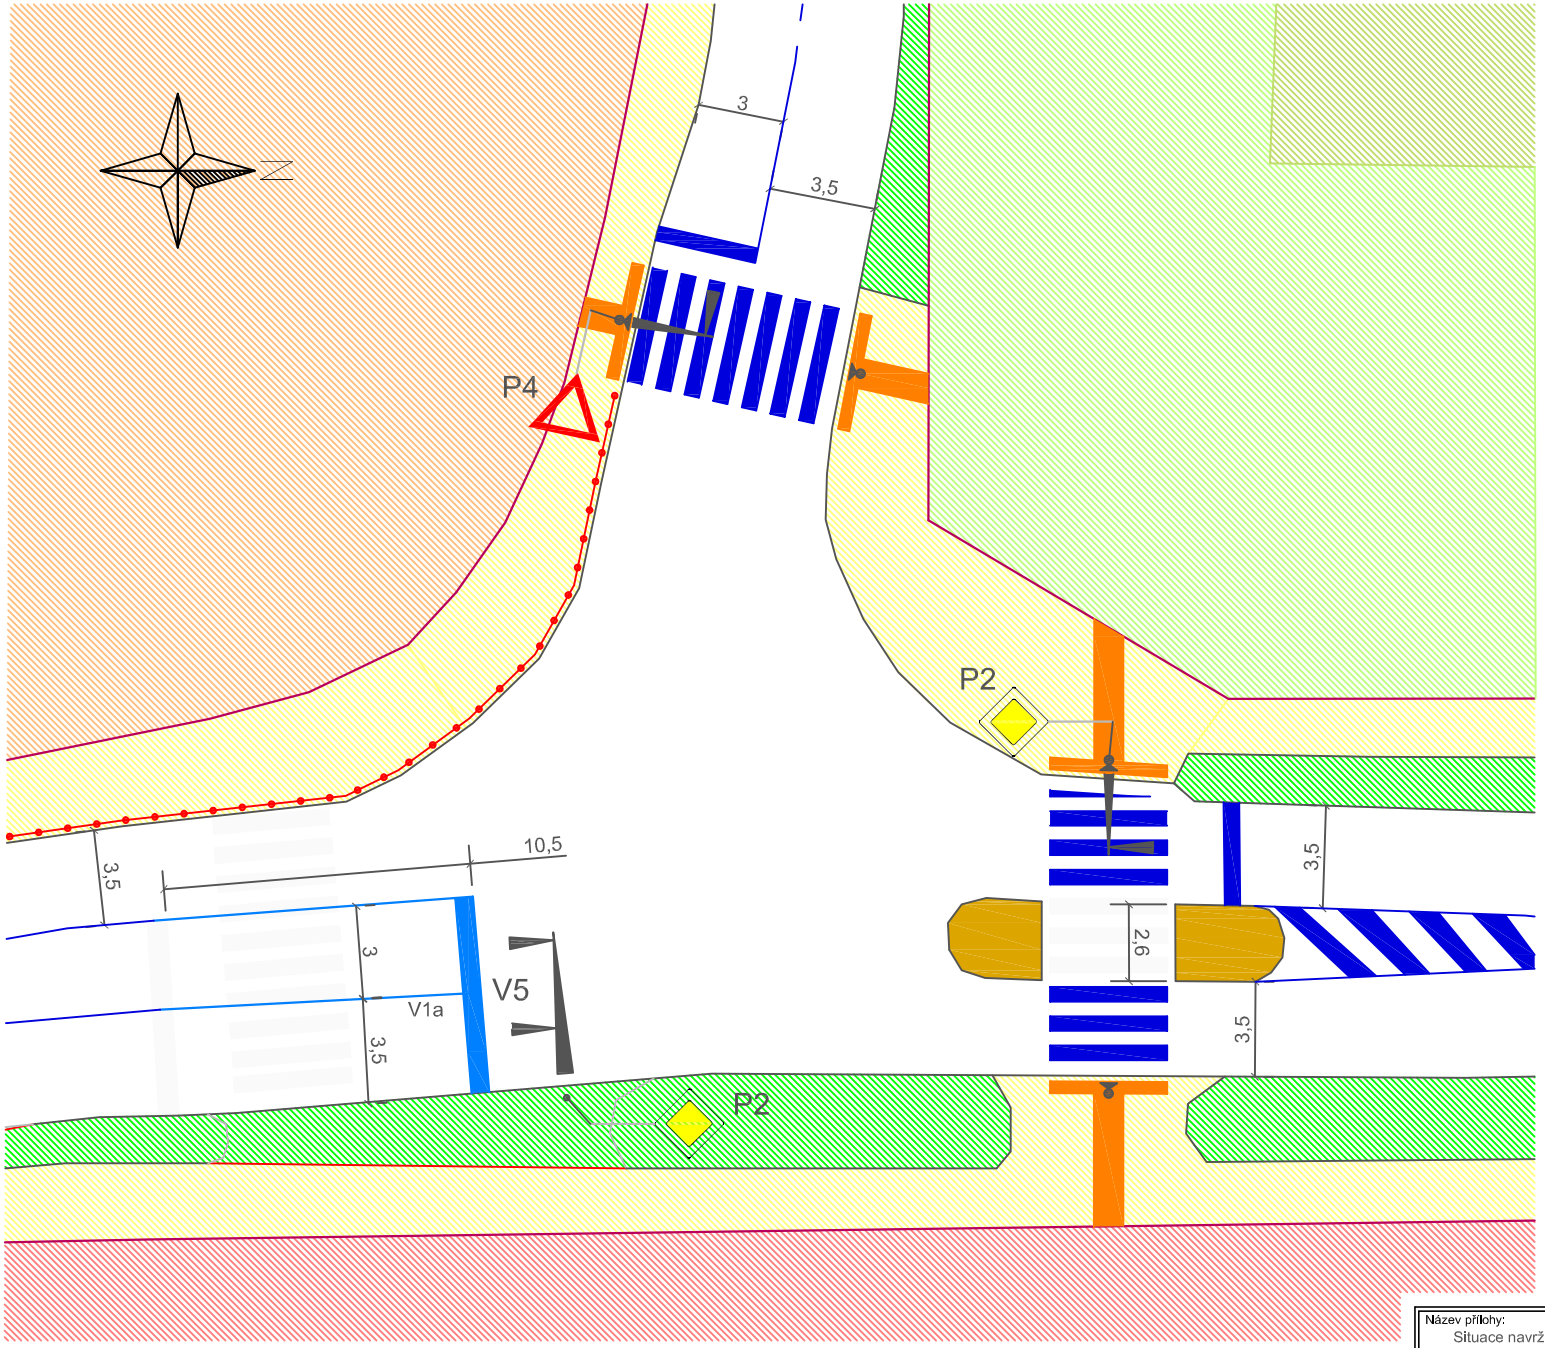

Nové hrany

Nové VDZ

Původní VDZ

Stávající hrany

Zrušené hrany

Zeleň

Prvky pro OSSPaO

Parkoviště OC

Plocha ostrůvků

Plocha pro chodce

Budovy

Soukromí pozemek

Zdi

Zrušené VDZ

Zábradlí

Název přílohy: Situace navrženého řešení - hrany, značení, plochy, kóty Křižovatka Žežická x obslužná komunikace OC Zdaboř				ČESKÉ VYSOKÉ UČENÍ TECHNICKÉ V PRAZE Fakulta dopravní
Diplomová práce Návrh opatření na úseku a křižovatkách ulice Žežická v Příbrami				
Vypracoval: Bc. Leopold Fryc	Akademický rok: 2016-2017	Číslo úlohy:	Měřítko: 1:250	Číslo výkresu: 6