
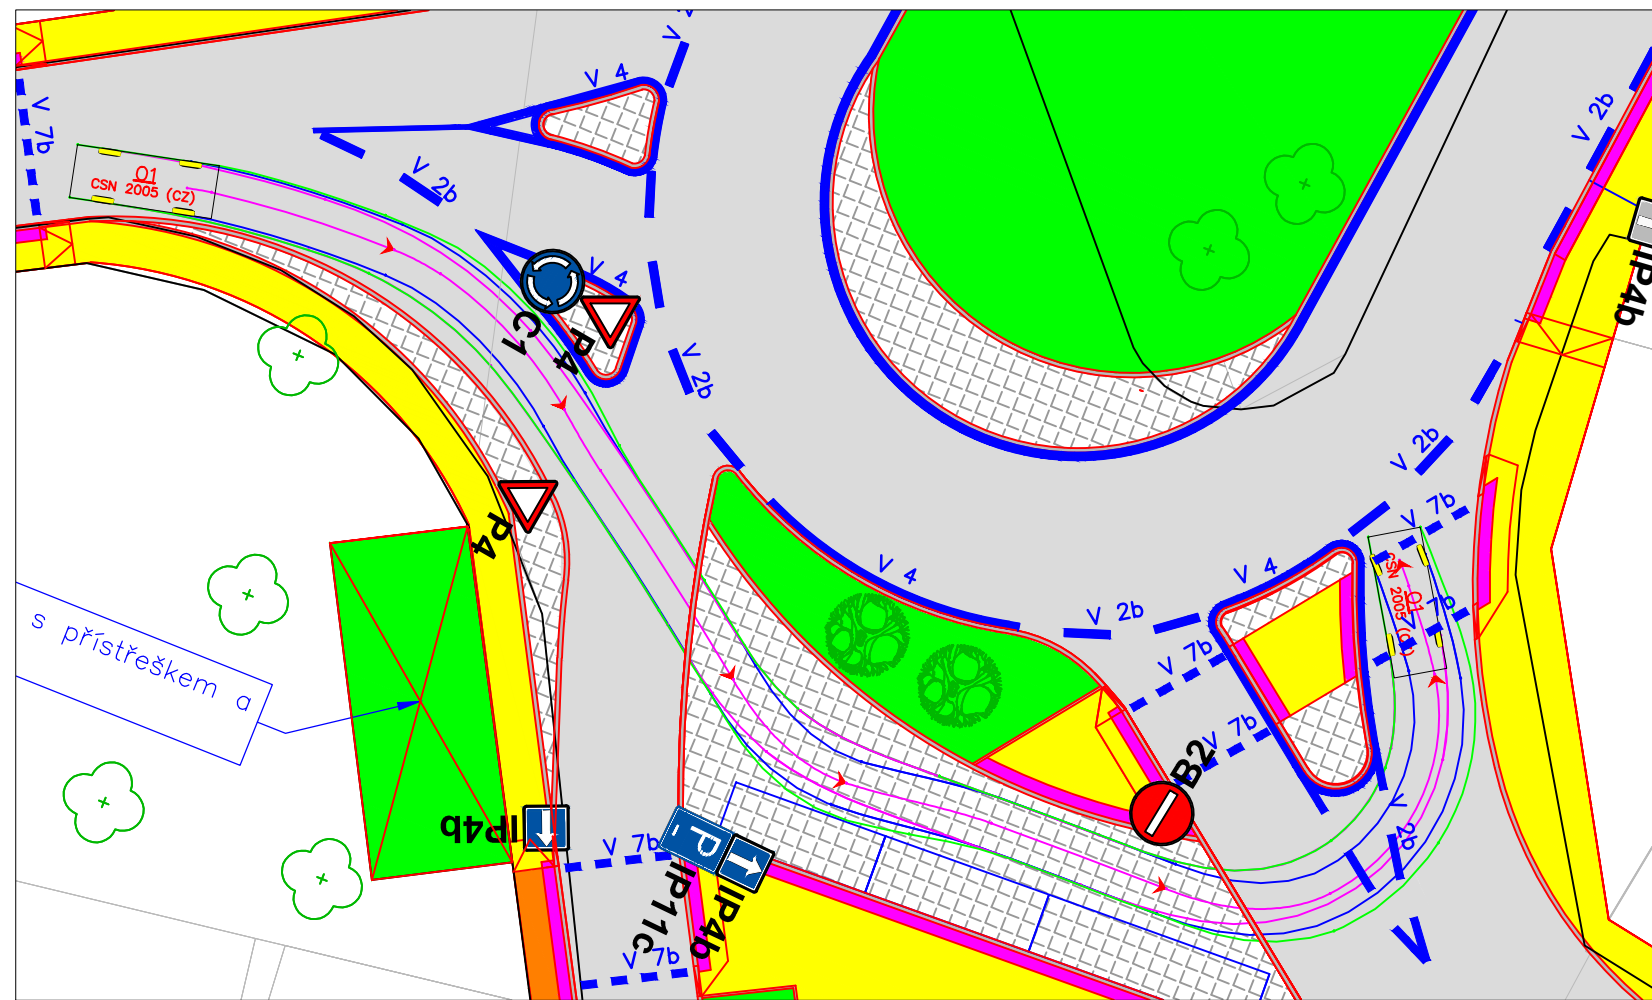
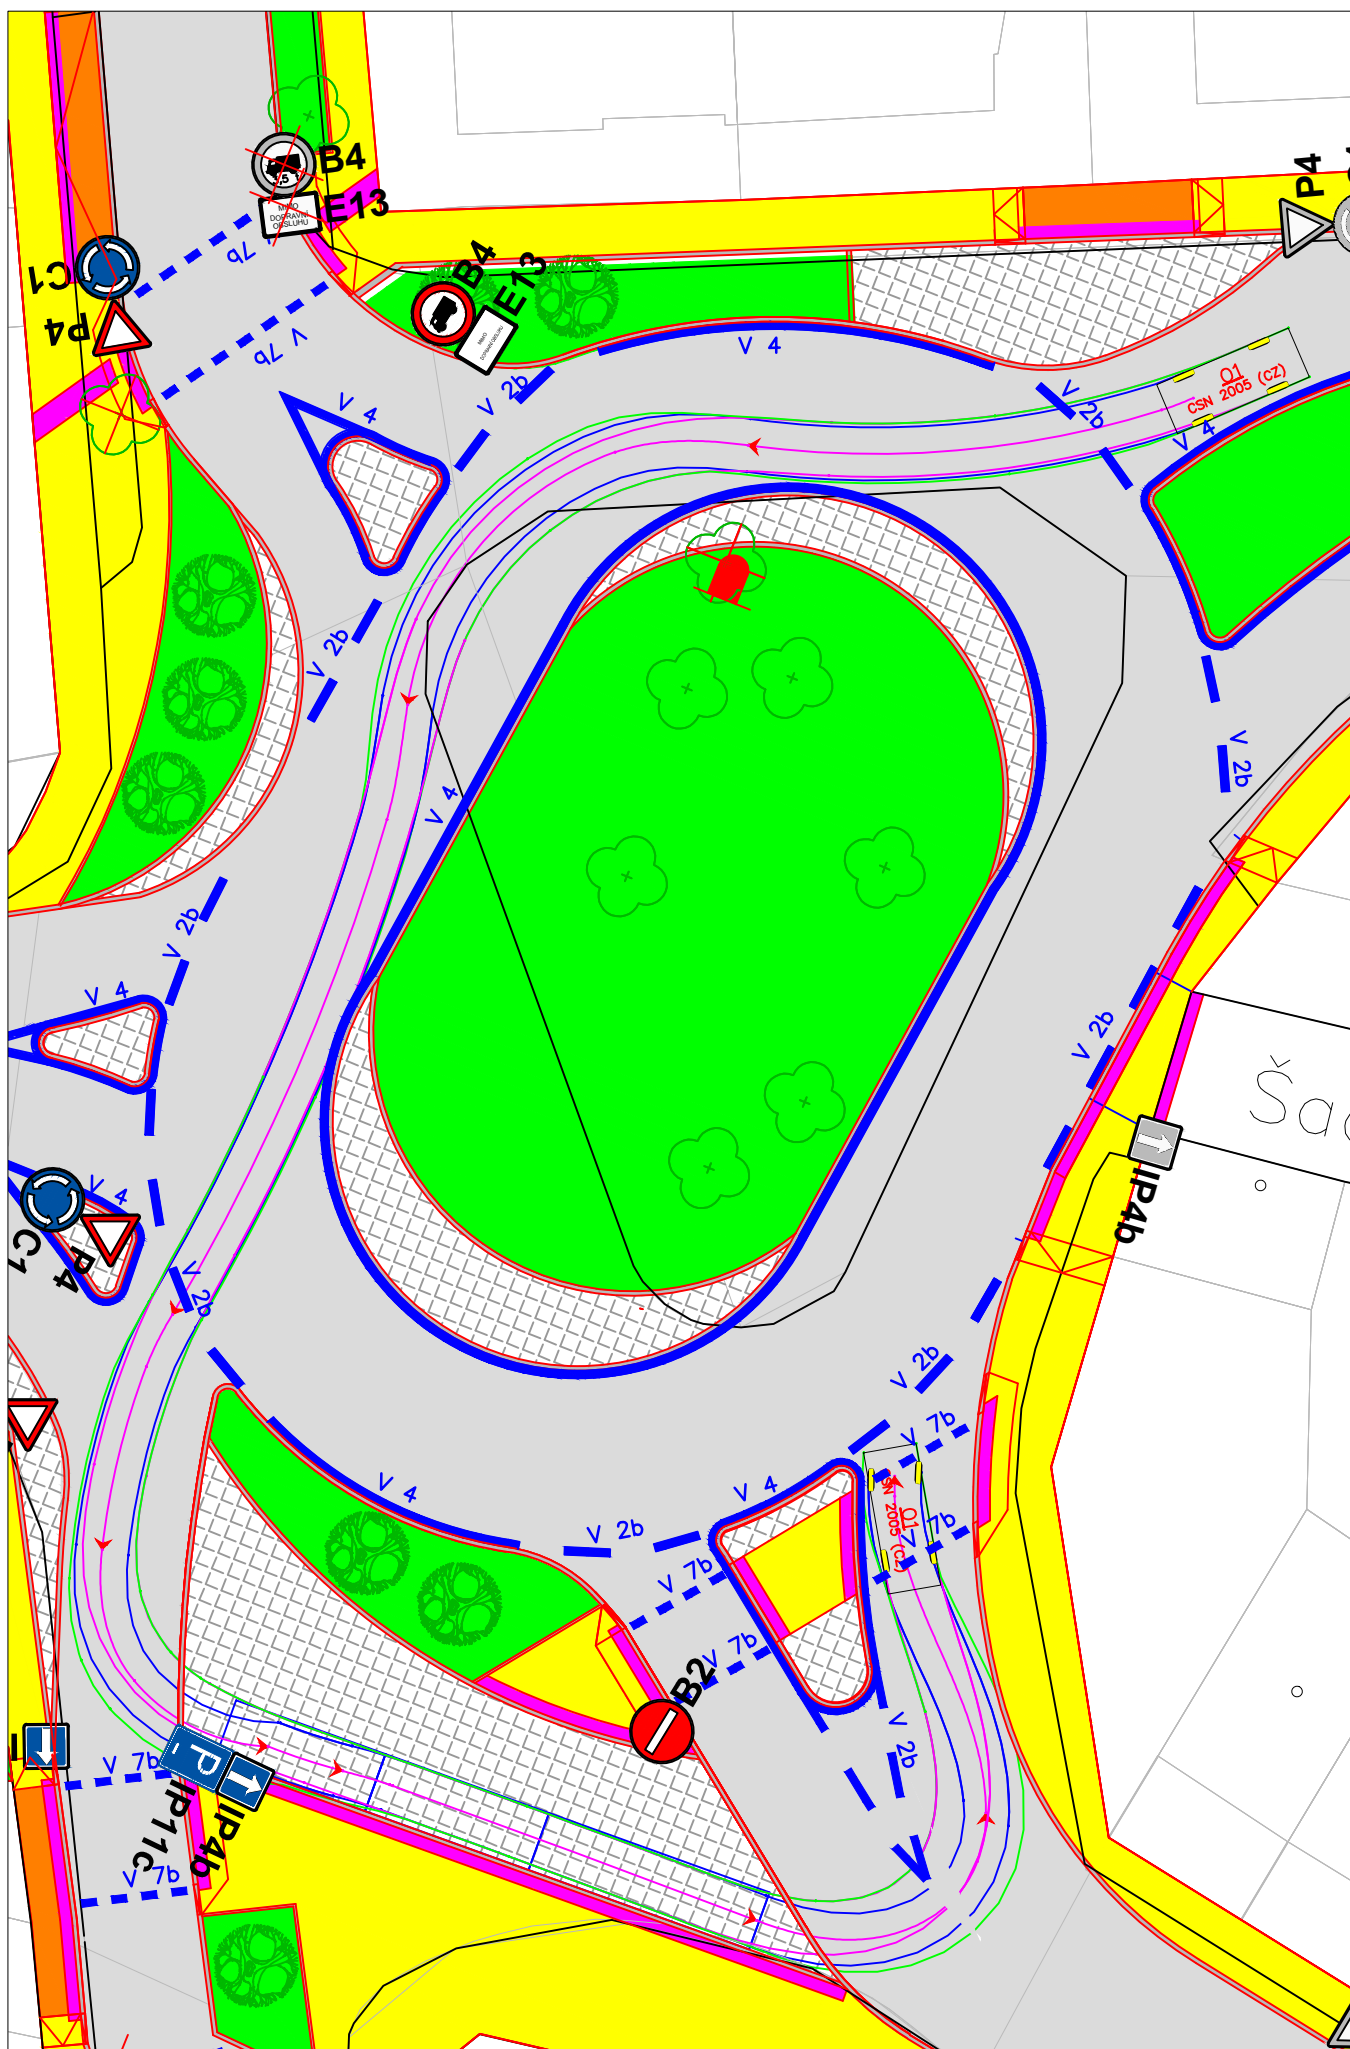
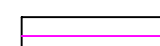


VYTVOŘENO VE VYUKOVÉM PRODUKTU SPOLEČNOSTI AUTODESK

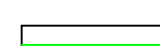


VYTVOŘENO VE VYUKOVÉM PRODUKTU SPOLEČNOSTI AUTODESK


LEGENDA


-  PŘEDNÍ KOLA
-  ZADNÍ KOLA
-  KAROSERIE VOZIDLA

POUŽITÁ VOZIDLA

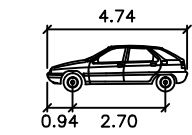

O1	meters
Width	: 1.76
Track	: 1.76
Lock to Lock Time	: 6.0
Steering Angle	: 36.1

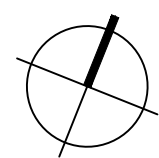

ČESKÉ VYSOKÉ UČENÍ TECHNICKÉ V PRAZE FAKULTA DOPRAVNÍ			ČVUT ČESKÉ VYSOKÉ UČENÍ TECHNICKÉ V PRAZE
NÁZEV: Návrh úprav náměstí Karla Kindla v Kladně			
VÝKRES: VLEČNÉ KŘIVKY VARIANTA A.2		MĚŘÍTKO: 1:250	Č. VÝKRESU 4
VYPRACOVAL: PETR KOŠUT	DATUM: 5/2017		