


PODÉLNÝ PROFIL SO 103

M 1 : 2 000 / 200

KATASTRÁLNÍ ÚZEMÍ
OKRES: UHERSKÉ HRADIŠTĚ
KRAJ: ZLÍNSKÝ

STARÉ MĚSTO U UHERSKÉHO HRADIŠTĚ

MAŘATICE

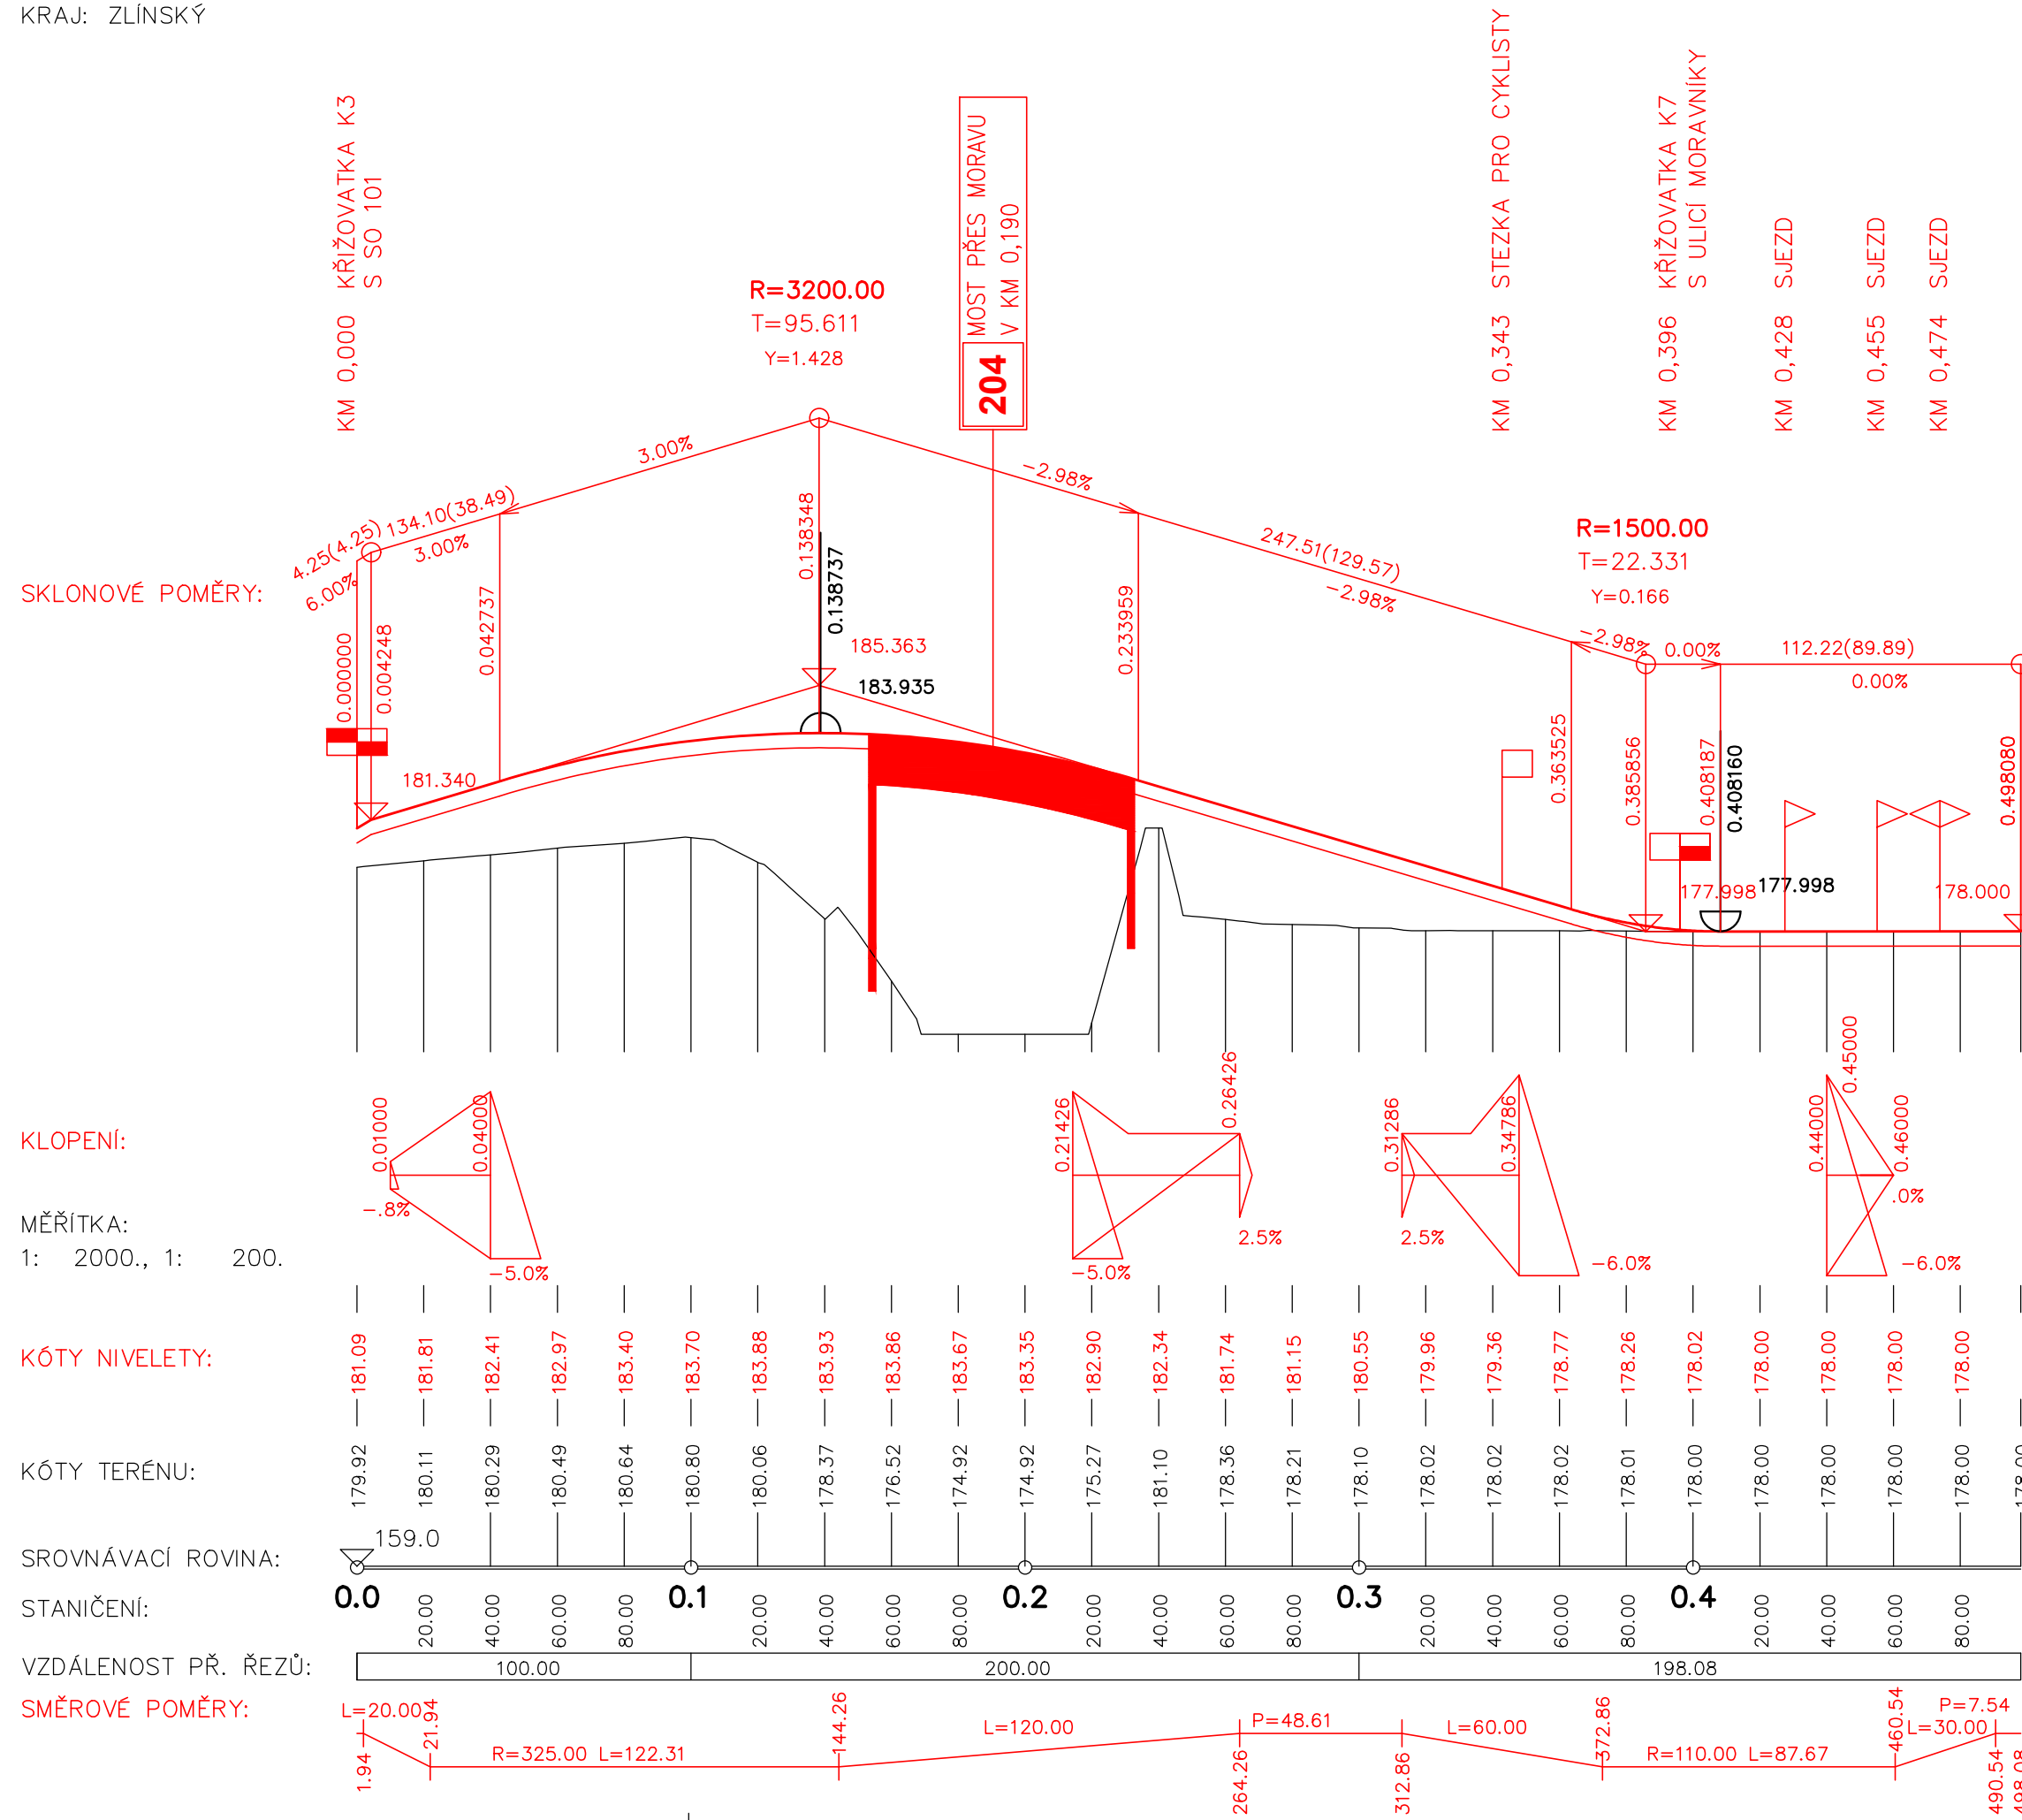

Souřadnicový systém S-JTSK, Výškový systém Bpv

JMÉNO STUDENTA	ÚSTAV	 ČVUT v Praze Fakulta dopravní
Bc. Petr Krajča	K612	
VEDOUCÍ PRÁCE	ROČNÍK	
Ing. Tomáš Kučera	5.	
PROJEKT :	FORMÁT	3 A4
SEVERNÍ OBCHVAT UHERSKÉHO HRADIŠTĚ diplomová práce	MĚŘITKO	1:2000/200
	DATUM	KVĚTEN 2017
NÁZEV PŘÍLOHY :	Č. PŘÍLOHY	Č. PŘÍLOHY
Podélný profil SO 103	C.1.3	