
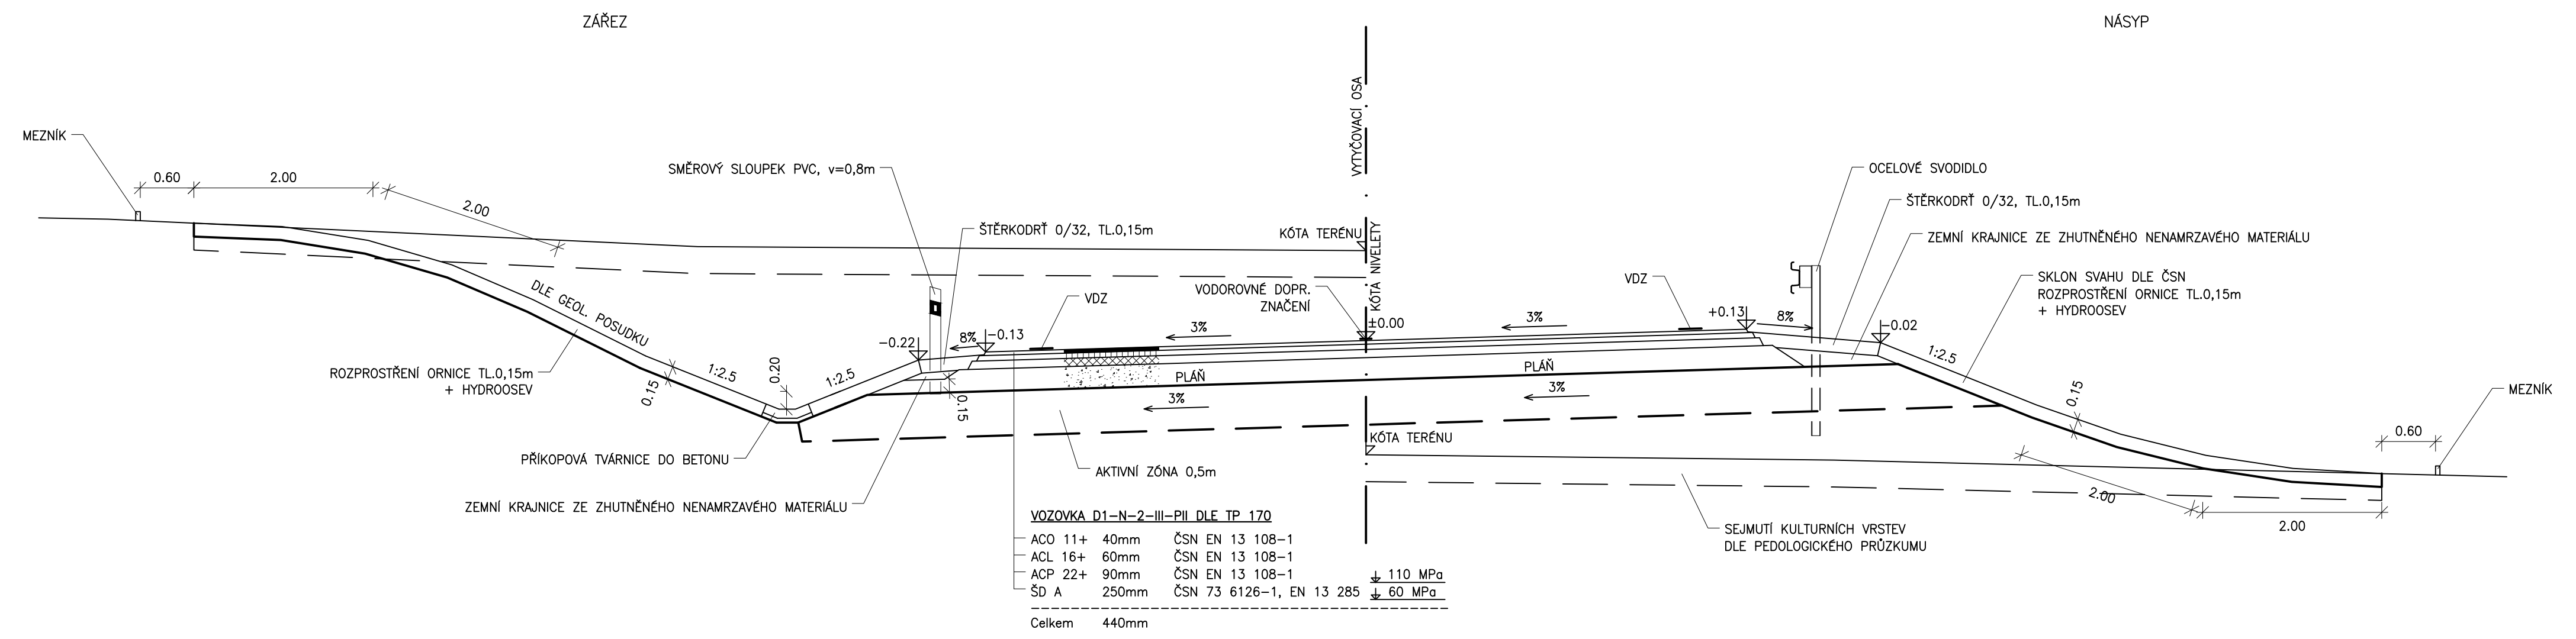



**VZOROVÝ PŘÍČNÝ ŘEZ S 9,5**  
**M 1 : 50**

SO 101, SO 102, SO 103 – KATEGORIE S 9,5  
 V OBLOUKU, V ZÁŘEZU A V NÁSYPU

NEZP. KRAJNICE	ZP. KR.	V. P.	JÍZDNÍ PRUH	JÍZDNÍ PRUH	V. P.	ZP. KR.	NEZPEVNĚNÁ KRAJNICE
----------------	---------	-------	-------------	-------------	-------	---------	---------------------

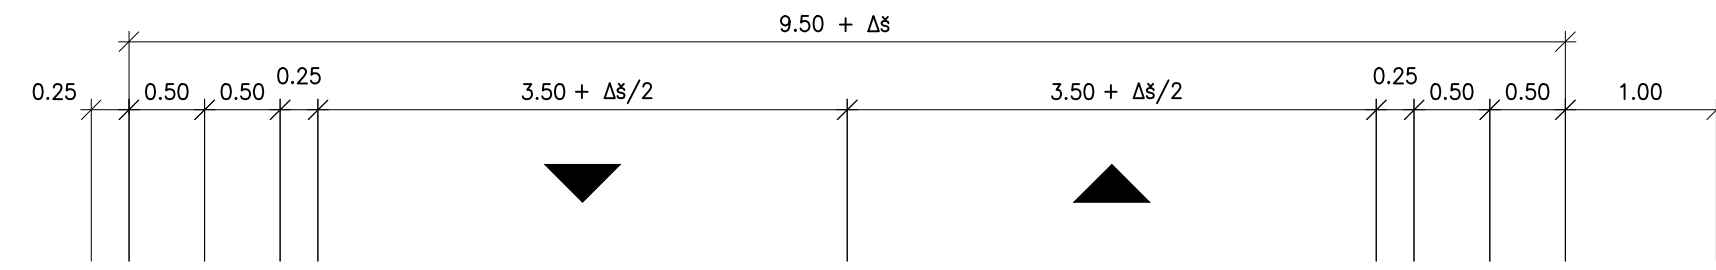

Souřadnicový systém S-JTSK, Výškový systém Bpv

JMÉNO STUDENTA	ÚSTAV	 <b>ČVUT v Praze</b> <b>Fakulta dopravní</b>	
Bc. Petr Krajča	K612		
VEDOUcí PRÁCE	ROČNÍK		
Ing. Tomáš Kučera	5.		
PROJEKT :	FORMÁT		4 A4
SEVERNÍ OBCHVAT UHERSKÉHO HRADIŠTĚ	MĚŘÍTKO		1:50
diplomová práce	DATUM		KVĚTEN 2017
NÁZEV PŘÍLOHY :	Č. PŘÍLOHY	Č. PARE	
Vzorový příčný řez S 9,5	C.2.1		